

ТОВАРИСТВО З ОБМЕЖЕНОЮ ВІДПОВІДАЛЬНІСТЮ
«Б-Т-І»

Область Київська

Інвентаризаційна справа

46808/16

Район Печерський

Місто Київ

Ресстровий №

ТЕХНІЧНИЙ ПАСПОРТ

на нежитлове приміщення,
вбудоване в житловий будинок

буд. № 8/10, вулиця Гусовського
місто Київ

Нежитлове приміщення

Замовник технічної інвентаризації або уповноважена ним особа (прізвище, ім'я, по батькові фізичної особи або найменування юридичної особи)	Місце проживання, серія і номер паспорта фізичної особи або місцезнаходження, код ЄДРПОУ юридичної особи
КОМУНАЛЬНЕ ПІДПРИЄМСТВО «КЕРУЮЧА КОМПАНІЯ З ОБСЛУГОВУВАННЯ ЖИТЛОВОГО ФОНДУ ПЕЧЕРСЬКОГО РАЙОНУ М. КИЄВА»	01102, м. Київ, вул. Мар'яненка, буд. 7
	Код ЄДРПОУ 35692211

Паспорт виготовлено станом на
«22» серпня 2016 року



Виконав. № 3661 Полонська Н.В./
Кваліфікаційний сертифікат АЕ № 003799



План поверху

нежитлового приміщення,
вбудованого в житловий будинок

Нежитлове приміщення


бульвар Гусовського буд. № 8/10

район Печерський

місто Київ

Масштаб 1 : 200

Підвал літ. "А"

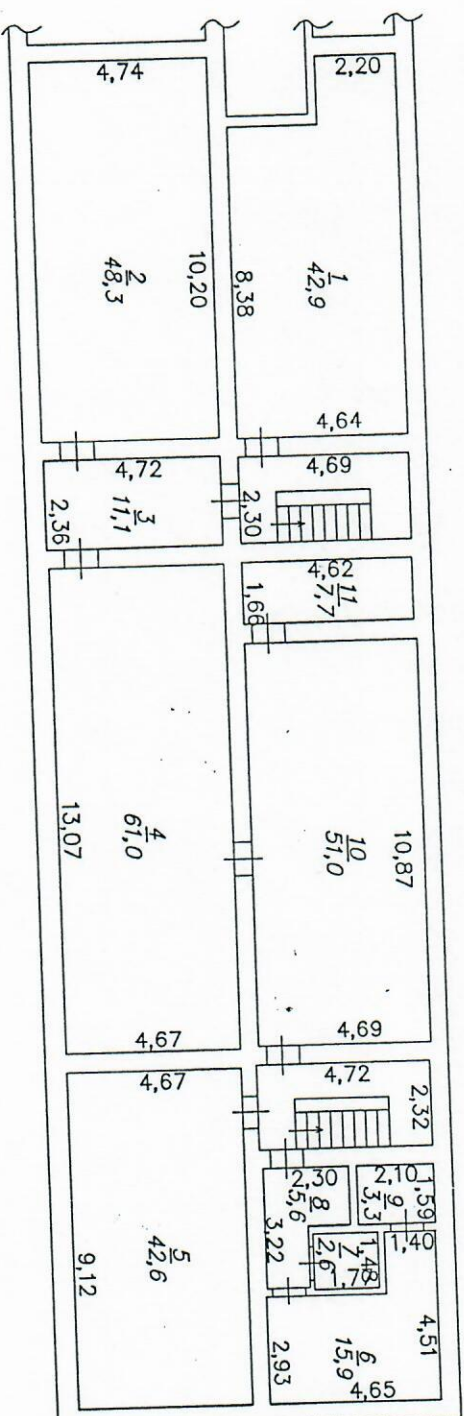

Суб'єкт господарювання	
ТОВ "Б.Т."	
Директор	Болгарін Б.І.
Керівник	Половська Н.Е.
Виконав	Болгарін Б.І.
Перевірив	Болгарін Б.І.
ДАТА ВИКОНАННЯ 22.08.2016 Р.	

буд. № 8/10, вулиця Гусовського, район Печерський, місто Київ

[illegible]