

ДОГОВІР ОРЕНДИ ЗЕМЛІ № 16

смт. Сутиски

«15» липня 2014 року

ОРЕНДОДАВЕЦЬ – Сутисківська селищна рада, в особі селищного голови Дідуха Леоніда Болеславовича, що діє на підставі Статуту, Закону України «Про місцеве самоврядування в Україні» та рішення Ісесії селищної ради 6 скликання від 11.11.2010 року, з одного боку, та **ОРЕНДАРІ** – Товариство з обмеженою відповідальністю «Автопластгума» в особі директора товариства Матюшенко Сергія Валерійовича, що діє згідно Статуту товариства та громадянин Левицький Олександр Петрович, з другого, уклали цей договір про нижченаведене:

ПРЕДМЕТ ДОГОВОРУ

1. **ОРЕНДОДАВЕЦЬ** надає, а **ОРЕНДАРІ** приймають без проведення земельного аукціону в строкове платне користування земельну ділянку кадастровий номер **0524555700:02:006:0188** загальною площею **4,2989 га**, яка знаходиться на території Сутисківської селищної ради в межах населеного пункту смт. Сутиски по вул. Заводська, 1 для розміщення та експлуатації основних, підсобних і допоміжних будівель та споруд підприємств переробної, машинобудівної та іншої промисловості.

ОБ'ЄКТ ОРЕНДИ

2. В оренду передається земельна ділянка загальною площею **4,2989 га**, в тому числі:
 - 1,9145 га під капітальними спорудами;
 - 2,2868 га під проїздами;
 - 0,0976 га під зеленими насадженнями, на території Сутисківської селищної ради в межах населеного пункту смт. Сутиски по вул. Заводська, 1.
3. На земельній ділянці розміщено об'єкт нерухомого майна – майновий комплекс, який перебуває у власності орендарів у наступних частках - ТОВ «Автопластгума» - 999/1000 частки та гр. Левицький Олександр Петрович - 1/1000 частки відповідно договору купівлі – продажу майнового комплексу від 27.06.2012 року, посвідченого приватним нотаріусом Київського міського нотаріального округу Белломі О.В..
4. Земельна ділянка передається в оренду -.
5. Нормативна грошова оцінка земельної ділянки **3130888,87 гривень**.
6. Земельна ділянка, яка передається в оренду **не має недопків**, що можуть перешкоджати її ефективному використанню.
7. Інші особливості об'єкта оренди, які можуть вплинути на відносини **не має**.

СТРОК ДІЇ ДОГОВОРУ

8. Договір укладено на **10 (десять) років**. Після закінчення строку договору орендарі мають переважне право поповнення його на новий строк. У цьому разі орендарі повинні не пізніше ніж за 30 днів до закінчення строку дії договору повідомити письмово Орендодавця про намір продовжити його дію.

ОРЕНДНА ПЛАТА

9. Орендна плата складає трикратний розмір земельного податку на території Сутисківської селищної ради – **93926,67 грн. в рік і сплачується в грошовій формі** шляхом щомісячного перерахування **7827,22 грн.** на рахунок Орендодавця за оренду земель.
- Орендна плата Орендарями вноситься щомісячно.
10. Обчислення розміру орендної плати за землю здійснюється з урахуванням індексів інфляції.
11. Орендна плата вноситься - **щомісячно до 25-го числа кожного поточного місяця** в розмірі оговореному в пункті 9 цього договору.
12. Розмір орендної плати переглядається щороку у разі:
 - зміни умов господарювання, передбачених договором;

Закінчено
Згідно.
Земельний посередник
М.В. Тимофієва

- зміни розмірів земельного податку, підвищення цін, тарифів, зміни коефіцієнтів індексації, визначених законодавством;

- погіршення стану орендованої земельної ділянки не з вини Орендарів, що підтверджено документами;

- в інших випадках, передбачених законом.

13. У разі невиконання орендної плати у строки, визначені цим договором, справляється пеня у розрахунку 120 відсотків річних облікової ставки Національного банку України, діючої на день виникнення такого податкового боргу або на день його (його частини) погашення, залежно від того, яка з величин таких ставок є більшою, за кожний календарний день прострочення у його сплаті.

УМОВИ ВИКОРИСТАННЯ ЗЕМЕЛЬНОЇ ДІЛЯНКИ

14. Земельна ділянка передається в оренду для розміщення та експлуатації основних, підсобних і допоміжних будівель та споруд підприємств переробної, машинобудівної та іншої промисловості на території Сутисківської селищної ради в межах населеного пункту смт. Сутиски по вул. Заводська, 1.

15. Цільове призначення земельної ділянки: **землі промисловості, транспорту, зв'язку, енергетики, оборони та іншого призначення.**

16. Умови збереження стану об'єкта оренди: дотримання вимог земельного і природоохоронного законодавства, державних та місцевих стандартів. Не погіршення корисних властивостей землі.

УМОВИ І СТРОКИ ПЕРЕДАЧІ ЗЕМЕЛЬНОЇ ДІЛЯНКИ В ОРЕНДУ

17. Передача земельної ділянки в оренду, що зареєстрована в Державному земельному кадастрі відповідно до Закону України "Про Державний земельний кадастр", право власності на яку зареєстровано у Державному реєстрі речових прав на нерухоме майно, без зміни її меж та цільового призначення здійснюється без складення документації із землеустрою.

18. Інші умови передачі земельної ділянки в оренду: не має.

Право на оренду земельної ділянки комунальної власності даного рішення не може передаватися в заставу, вноситися до статутного фонду, а також продаватися або іншим чином відчужуватися іншим особам.

19. Передача земельної ділянки орендарям здійснюється у 10-денний строк після державної реєстрації цього договору за актом її приймання-передачі.

УМОВИ ПОВЕРНЕННЯ ЗЕМЕЛЬНОЇ ДІЛЯНКИ

20. Після припинення дії договору Орендарі повертають Орендодавцеві земельну ділянку у стані, не гіршому порівняно з тим, у якому вони одержали її в оренду.

Орендодавець у разі погіршення корисних властивостей орендованої земельної ділянки, пов'язаних із зміною її стану, має право на відшкодування збитків у розмірі, визначеному сторонами. Якщо сторонами не досягнуто згоди про розмір відшкодування збитків, спір розв'язується у судовому порядку.

21. Здійснені орендарями без згоди Орендодавця витрати на поліпшення орендованої земельної ділянки, які неможливо відокремити без заподіяння шкоди цій ділянці, не підлягають відшкодуванню.

22. Поліпшення стану земельної ділянки, проведені орендарями за письмовою згодою з орендодавцем землі, підлягають відшкодуванню. Умови, обсяги і строки відшкодування орендарям витрат за проведені ним поліпшення стану земельної ділянки визначаються окремою угодою сторін, а у випадку недосягнення згоди згідно рішення суду.

23. Орендарі мають право на відшкодування збитків, заподіяних унаслідок невиконання орендодавцем зобов'язань, передбачених цим договором.

Збитками вважаються:

- фактичні втрати, яких Орендарі зазнали у зв'язку з невиконанням або не належним виконанням умов договору орендодавцем, а також витрати, які орендарі здійснили або повинні здійснити для відновлення свого порушеного права;

- доходи, які Орендарі могли би реально отримати в разі належного виконання орендодавцем умов договору.



24. Розмір фактичних витрат Орендарів визначається на підставі документально підтверджених даних.

ОБМЕЖЕННЯ (ОБТЯЖЕННЯ) ЩОДО ВИКОРИСТАННЯ ЗЕМЕЛЬНОЇ ДІЛЯНКИ

25. На орендовану земельну ділянку на момент укладення цього договору не встановлено обмежень (обтяжень) та інших прав третіх осіб.

26. Передача в оренду земельної ділянки не є підставою для припинення або зміни обмежень (обтяжень) та інших прав третіх осіб на цю ділянку.

27. Права Орендодавця:

- а) вимагати від Орендарів використання земельної ділянки відповідно до її цільового призначення;
- б) вимагати від Орендарів забезпечення екологічної безпеки землекористування шляхом додержання вимог земельного і природоохоронного законодавства України, державних та місцевих стандартів, норм і правил щодо використання землі;
- в) вимагати від Орендарів своєчасного та повного внесення орендної плати;
- г) здійснювати контроль за додержанням Орендарів умов цього договору.

28. Обов'язки Орендодавця:

- а) передати у користування земельну ділянку у стані, що відповідає умовам цього договору та придатну для використання за цільовим призначенням;
- б) попередити Орендарів про права на земельну ділянку третіх осіб;
- в) не втручатись в господарську діяльність Орендарів і не створювати їм будь-яких перешкод при виконанні умов цього договору.

29. Права Орендарів:

- а) одержувати продукцію і доходи від користування земельною ділянкою;
- б) першочергового придбання у власність орендованої земельної ділянки відповідно до закону та переважного права за рівних умов на поновлення договору оренди. Лише у разі недосягнення згоди про умови придбання земельної ділянки Орендарями Орендодавець має право вести переговори по продажу земельної ділянки з третіми особами;
- в) приступити до використання орендованої земельної ділянки після державної реєстрації цього договору;
- г) проводити поліпшення стану земельної ділянки з метою ефективного користування нею за цільовим призначенням;

30. Обов'язки Орендарів:

- а) приступати до використання земельної ділянки в строки, встановлені договором оренди землі, зареєстрованим в установленому законом порядку;
- б) виконувати встановлені щодо об'єкта оренди обмеження (обтяження) в обсязі, передбаченому законом або договором оренди землі;
- в) забезпечувати екологічну безпеку землекористування шляхом додержання вимог земельного і природоохоронного законодавства, державних та місцевих стандартів, норм і правил щодо використання земель;
- г) у п'ятиденний строк після державної реєстрації договору оренди земельної ділянки комунальної власності надати копію договору відповідному органу державної податкової служби.

РИЗИК ВИПАДКОВОГО ЗНИЩЕННЯ АБО ПОШКОДЖЕННЯ ОБ'ЄКТА ОРЕНДИ ЧИ ЙОГО ЧАСТИНИ

31. Ризик випадкового знищення або пошкодження об'єкта оренди чи його частини на протязі всього строку дії цього договору несуть Орендарі.

СТРАХУВАННЯ ОБ'ЄКТА ОРЕНДИ

32. Страхування об'єкта оренди, в разі необхідності, виконується Орендарями згідно чинного законодавства України і тільки у разі економічної доцільності страхування об'єкта оренди, яка визначається Орендарями і законодавством України.

ЗМІНА УМОВ ДОГОВОРУ І ПРИПИНЕННЯ ЙОГО ДІЇ

33. Зміна умов договору здійснюється у письмовій формі за взаємною згодою сторін.

У разі недосягнення згоди щодо зміни умов договору спір розв'язується у судовому порядку.

34. Дія договору припиняється у разі:



- закінчення строку, на який його було укладено;
- придбання орендарями земельної ділянки у власність;
- викупу земельної ділянки для суспільних потреб або примусового відчуження земельної ділянки з мотивів суспільної необхідності в порядку, встановленому законом;
- ліквідації юридичної особи - орендаря.
- набуття іншою фізичною та/або юридичною особою права власності на об'єкти нерухомого майна, які розташовані на даній ділянці.

Договір припиняється також в інших випадках, передбачених законом.

35. Дія договору припиняється шляхом його розірвання за:

- взаємною згодою сторін;
- в односторонньому порядку за рішенням сесії селищної ради, як наслідок систематичної несплати орендної плати, порушення законодавства по використанню землі, грубих порушень дотримання вимог екології;
- рішенням суду на вимогу однієї із сторін у наслідок невиконання другою стороною обов'язків, передбачених договором, та внаслідок випадкового знищення, пошкодження орендованої земельної ділянки, яке істотно перешкоджає її використанню, а також з інших підстав, визначених законом.

36. Розірвання договору оренди землі в односторонньому порядку допускається у разі систематичної несплати орендної плати за рішенням сесії селищної ради.

37. Зміна умов договору здійснюється у письмовій формі за взаємною згодою сторін. У разі недосягнення згоди щодо умов договору, спір розв'язується в судовому порядку.

38. Перехід права власності на орендовану земельну ділянку до іншої особи, а також реорганізація юридичної особи - Орендаря або засудження фізичної особи - Орендаря до позбавлення волі або обмеження його дієздатності за рішенням суду, а також смерть фізичної особи - Орендаря є підставою для зміни або розірвання договору оренди.

ВІДПОВІДАЛЬНІСТЬ СТОРІН ЗА НЕВИКОНАННЯ АБО НЕНАЛЕЖНЕ ВИКОНАННЯ ДОГОВОРУ

39. За невиконання або неналежне виконання договору сторони несуть відповідальність відповідно до закону та цього договору.

40. Сторона, яка порушила зобов'язання, звільняється від відповідальності, якщо вона доведе, що це порушення сталося не з її вини.

ПРИКІНЦЕВІ ПОЛОЖЕННЯ

41. Цей договір набирає чинності після підписання сторонами та його державної реєстрації.

Цей договір укладено у чотирьох примірниках, що мають однакову юридичну силу, один з яких знаходиться в Орендодавця, другий — в Орендарів, третій — в органі, який провів його державну реєстрацію - Реєстраційна служба Тиврівського районного управління юстиції Вінницької області, четвертий — в державній податковій інспекції.

Невід'ємними частинами договору є:

- вкопювання з плану землекористування Сутисківської селищної ради;
- акт приймання-передачі об'єкта оренди;
- акт визначення меж земельної ділянки в натурі (на місцевості).



РЕКВІЗИТИ СТОРІН

ТОВ «Автопластгума»	Гр. Левицький Олександр Петрович	Сутисківська селищна рада
23320, Вінницька обл., Тиврівський р-н, смт Сутиски, вул. Заводська, 1 в особі директора товариства Матюшенко С.В., що діє на підставі Статуту товариства, п/р 26004110056001 в АТ «КБ «Експобанк» МФО 322294 Код ЄДРПОУ 37337356	м. Київ, вул. Буслівська, 9, паспорт серії СК номер 698444, виданий Бориспільським МРВГУМВС України у Київській області 30 жовтня 1997 року, ідентифікаційний номер - 2598902759	23320, Вінницька обл., Тиврівський р-н, смт Сутиски, проспект Перемоги, 21 в особі селищного голови Дідуха Л.Б., що діє на підставі Статуту та Закону України «Про місцеве самоврядування в Україні», р/р 33218812700598 МФО 802015 ЄДРПОУ 37337246 (Сутисківська селищна рада орендна плата з юридичних осіб)

ПІДПИСИ СТОРІН

Орендарі:

Орендодавець


Директор ТОВ «Автопластгума»

Гр. Левицький О.П.

Сутисківська селищна рада



Матюшенко С.В.

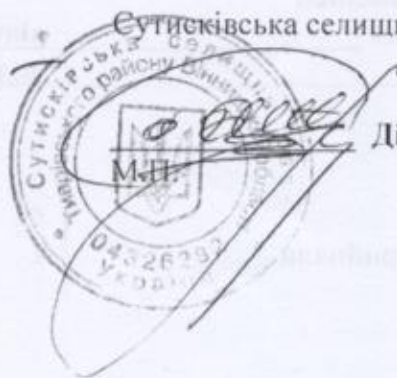

Дідух Л.Б.



снт Сутиски

від « » 2014 року

Місце складання акту приймання - передачі: смт. Сутиски

Час початку приймання	9.00
-----------------------	------

Час закінчення приймання	10.00
--------------------------	-------

Ми, що нижче підписалися. Орендарі: директор ГОВ «Автопластгума» Матюшенко Сергій Валерійович, гр. Левицький Олександр Петрович та Орендодавець Сутисківська селищна рада в особі Селищного голови Дідуха Леоніда Болеславовича, з другого боку, склали цей акт приймання - передачі об'єкта оренди про те, що об'єкт, який орендується згідно Договору № 16 від «15» липня 2014 року між Орендодавцем і Орендарями, є таким, що

відповідає цільовому використанню земель.

Особливі зауваження:

З боку Орендодавця відсутні

З боку Орендарів відсутні

Об'єкт оренди прийняли
від Орендарів:

Об'єкт оренди здав
від Орендодавця:

Директор ТОВ «Автопластгума»

Гр. Левицкий О.П.

Сутисківська селищна рада

Матюшенко С.В.

Дідух Л.Б.



АКТ
погодження меж земельної ділянки
_____ 2014 р.

Голова юридичної особи ТОВ «АВТОПЛАСТГУМА»
Землевласника (землекористувача) _____
На виконання рішення сесії скликання № _____ Сутисківської
селищної, міської) ради від _____ р. мною **В.Ф. Солейком**
(виконавець робіт)
представником ФОП Солейко В.Ф.
(проектна організація,)

в присутності представника Сутисківської селищної ради Т.В. Тимофієвої,
та суміжних землевласників і землекористувачів:

складено цей акт про те, що в натурі (на місцевості) проведено погодження меж
земельної ділянки ТОВ «АВТОПЛАСТГУМА»
яка знаходиться на території Сутисківської селищної ради, за адресою: смт. Сутиски,
вул. Заводська, 1, площею 4.2989 га.
Межі земельної ділянки закріплені металевими стовпами
(якими знаками, матеріалами)

в кількості 54 штуки і проходять по бетонному паркану та умовній лінії середини
межі
(вказується характер, напрямок межі по місцевих признаках і т. д.)

Межові знаки передані на збереження Матюшенко С.В.
(кому) (підпис)

Суміжними землевласниками (землекористувачами) ніяких претензій при встановленні
меж не заявлено. Спірні питання відсутні

Абрис зовнішніх меж земельної ділянки знаходиться на зворотній стороні протоколу.
Протокол складено в двох примірниках:


- 1-й примірник – проектній організації (розробнику).
- 2-й примірник – відділу Держземагентства у районі.
- 3-й примірник – замовнику.

Землевласник (землекористувач) _____

Виконавець робіт _____

Представник сільської (селищної) ради _____

Підписи Прізвища, ім'я, по батькові
С.В. Матюшенко
В.Ф. Солейко
Т.В. Тимофієва

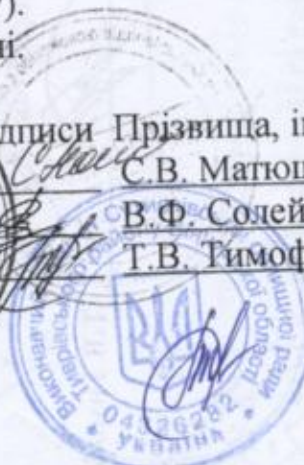

Виконання

з генерального плану землекористування
Сутіській сільської ради

Умовні позначки:

*Щодо формування
частки, бачимо, що
сигналізація в фенотипі
добр. Методика "мод.
ч. дієвості" використовується
стандарту, но для, як бачимо,*


Масштаб: 1:5000

ПОЛОЖЕНО

Селіський голова

Землевпорядник

Г.В.Тимофієва

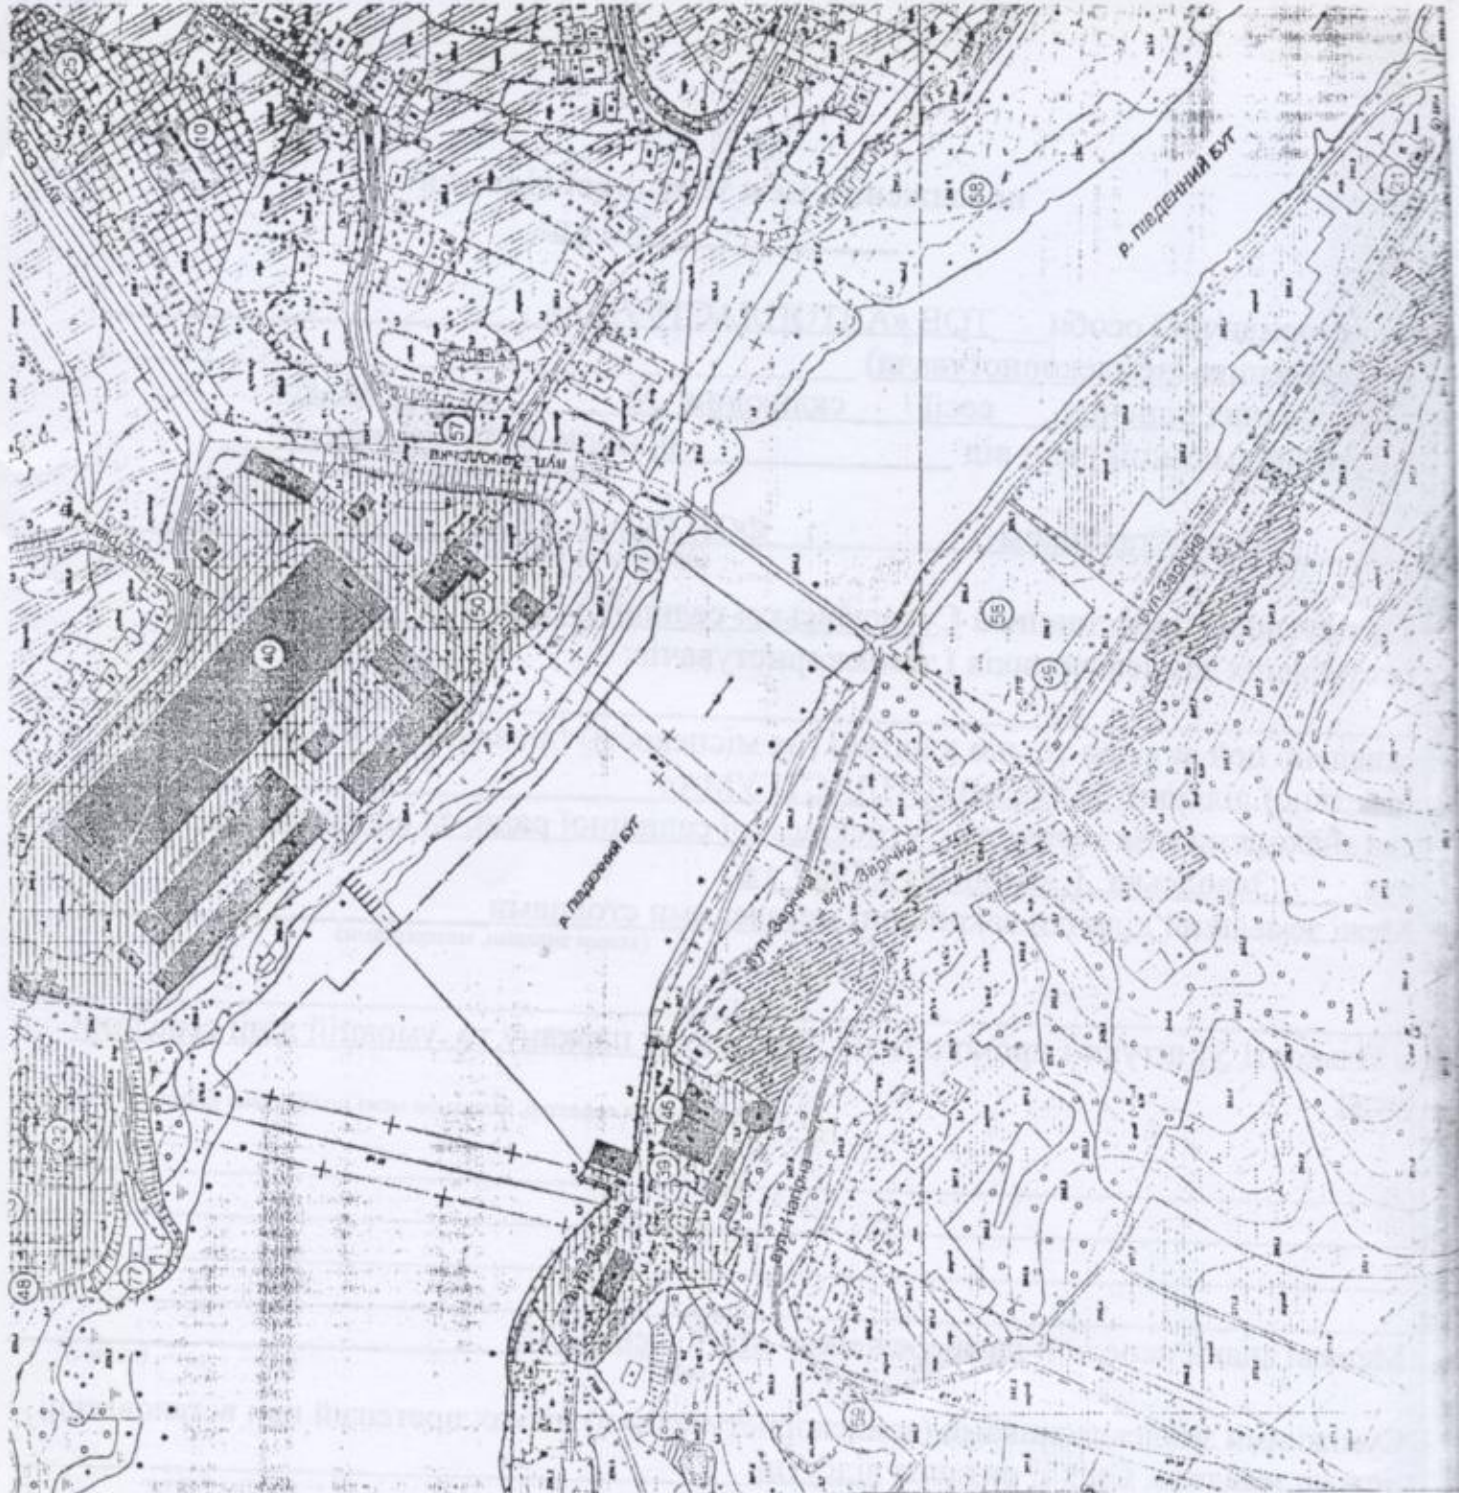

АКТ
передачі межових знаків
2014 р.

Зна юридичної особи ТОВ «АВТОПЛАСТГУМА»

Зна землевласника (землекористувача) _____

Зна виконання рішення сесії скликання № Сутисківської
селищної, міської) ради від _____ р. мною **В.Ф. Солейком**
(виконавець робіт)

представником ФОП Солейко В.Ф.
(проектна організація,)

Зна присутності представника Сутисківської селищної ради Т.В. Тимофієвої,
Зна суміжних землевласників і землекористувачів:

Зна складено цей акт про те, що в натурі (на місцевості) проведено передачу межових
Зна знаків земельної ділянки ТОВ «АВТОПЛАСТГУМА» на збереження, яка
Зна знаходиться на території Сутисківської селищної ради, за адресою: смт. Сутиски,
Зна вул. Заводська, 1, площею 4.2989 га.

Межі земельної ділянки закріплені металевими стовпами
(якими знаками, матеріалами)

Зна в кількості 54 штуки і проходять по бетонному паркану та умовній лінії середини
Зна межі
(вказується характер, напрямок межі по місцевих признаках і т. д.)

Межеві знаки передані на збереження Матюшенко С.В.
(кому) (підпис)

Суміжними землевласниками (землекористувачами) ніяких претензій при встановленні
меж не заявлено. Спірні питання відсутні

Абрис зовнішніх меж земельної ділянки знаходиться на зворотній стороні протоколу.
АКТ складено в двох примірниках:

- 1-й примірник – проектній організації (розробнику).
- 2-й примірник – відділу Держземагентства у районі.
- 3-й примірник – замовнику.


Землевласник (землекористувач) _____
Виконавець робіт _____
Представник сільської (селищної) ради _____


Підписи. Прізвища, ім'я, по батькові
С.В. Матюшенко
В.Ф. Солейко
Т.В. Тимофієва


АБРИС ЗОВНІШНІХ МЕЖ

земельної ділянки землевласника (землекористувача)

ТОВ «АВТОПЛАСТГУМА»

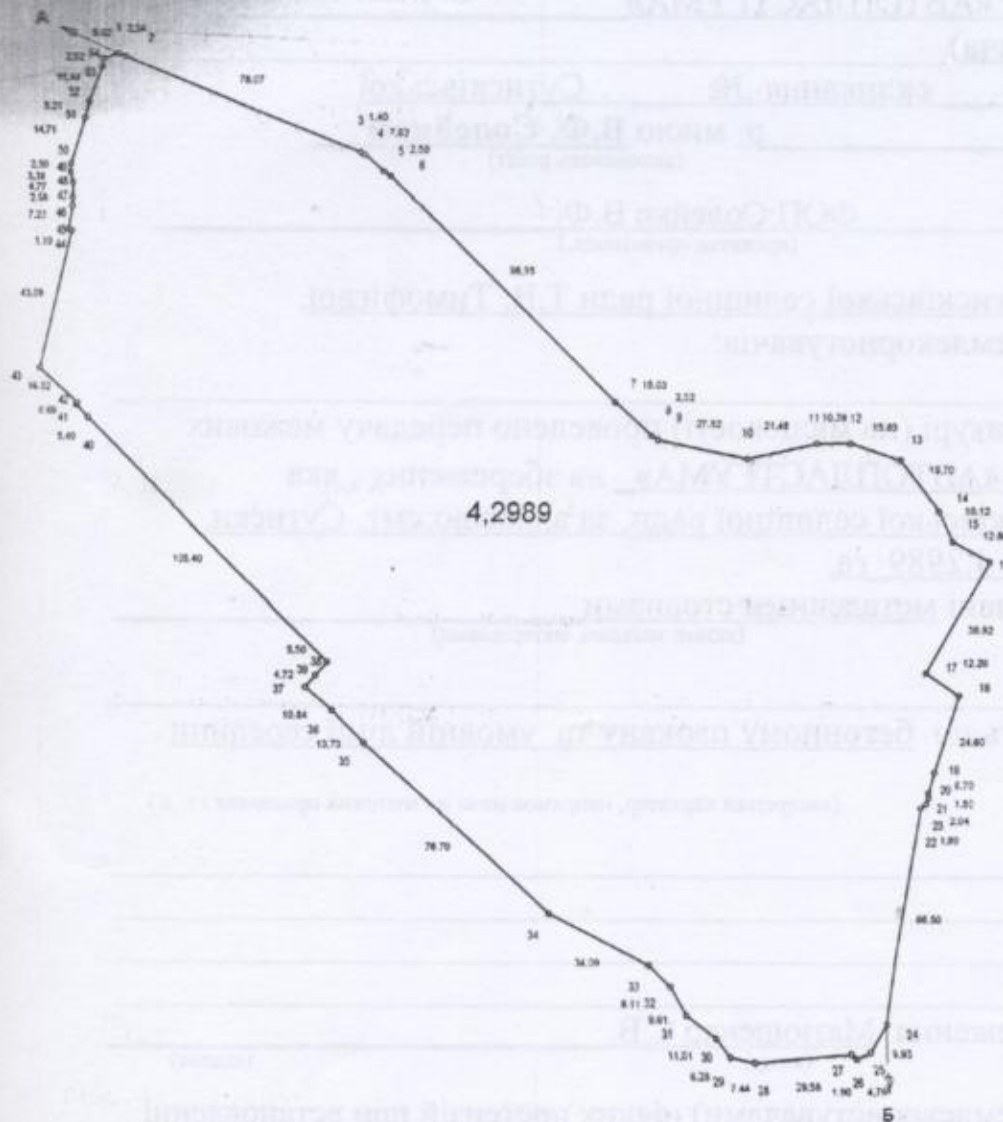

Суміжні землевласники (землекористувачі)

Підписи

Від А до Б землі селищної ради (вул. Заводська)

Від Б до А землі водного фонду

[Signature]

Підписи громадян підтверджують:

Голова Сутиківської селищної ради

(Підпис)




Л.Б. Дідух.

(прізвище, ім'я, по батькові)



АБРИС ЗОВНІШНІХ МЕЖ **земельної ділянки землевласника (землекористувача)** **ТОВ «АВТОПЛАСТГУМА»**

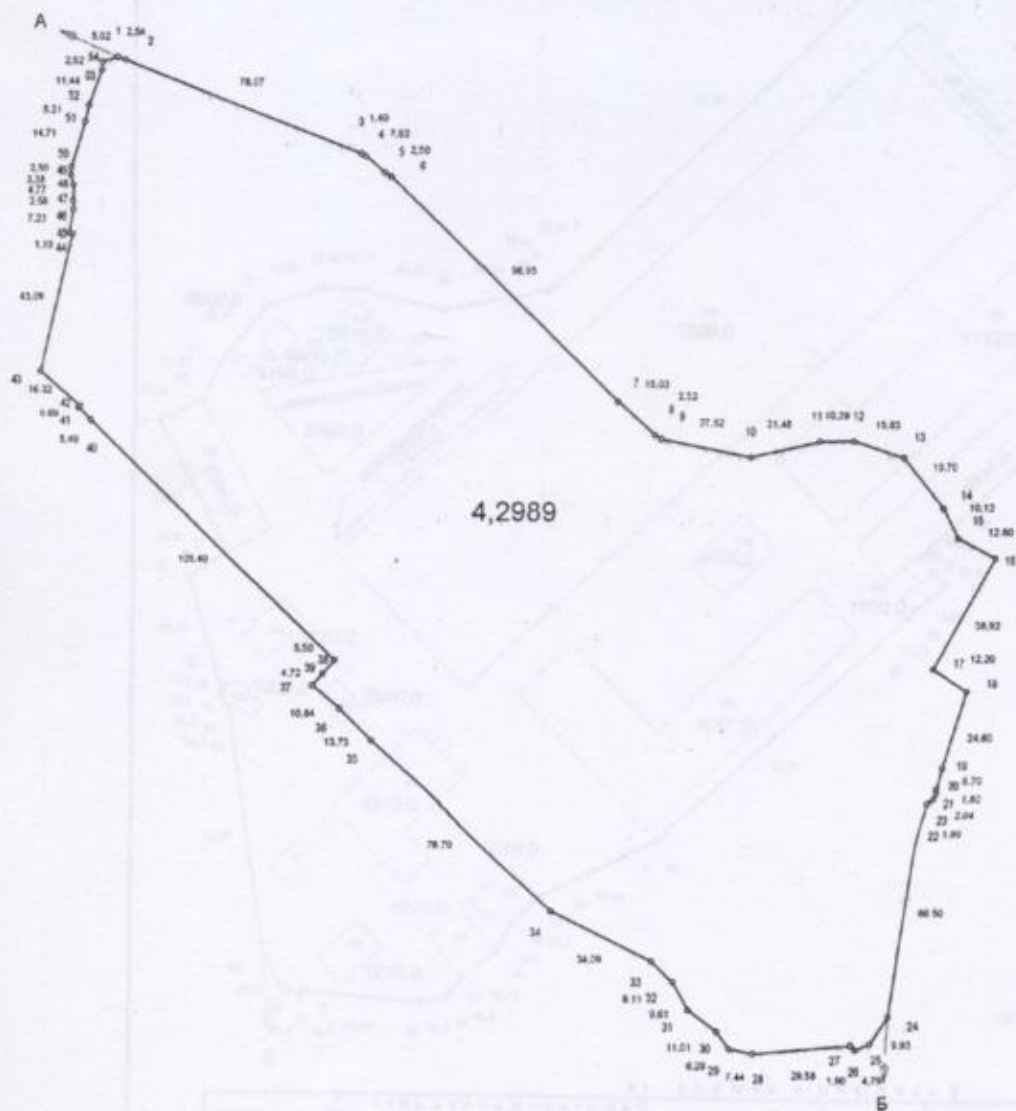

Підписи громадян підтверджують:

Голова Сутиківської селищної ради

(підпис)

Л.Б. Дідух.

(прізвище, ім'я, по батькові)





УКРАЇНА
Сутисківська селищна рада
Тиврівського району Вінницької області

Р І Ш Е Н Н Я

14.07.2014
сmt. Сутиски

29 сесія 6 скликання

Про надання земельної ділянки
по вул. Заводська, 1 в оренду

Відповідно до ст. 26 Закону України "Про місцеве самоврядування в Україні", ст.ст.13,20,55 Закону України „Про землеустрій”, ст.ст. 5, 6, 9 Закону України «Про державну реєстрацію речових прав на нерухоме майно та їх обтяжень», Постанови Кабінету Міністрів України від 17 жовтня 2012 року № 1051 «Про затвердження Порядку ведення державного земельного кадастру» та розглянувши заяву ТОВ «Автопластгума» і гр. Левицького О.П. про надання земельної ділянки в оренду, селищна рада ВИРІШИЛА:

1. Надати ТОВ «Автопластгума» та гр. Левицькому Олександр Петровичу на умовах оренди терміном на 10 років земельну ділянку для розміщення та експлуатації основних, підсобних і допоміжних будівель та споруд підприємств переробної, машинобудівної та іншої промисловості на території Сутисківської селищної ради в межах населеного пункту сmt. Сутиски по вул. Заводська, 1, на якій розташований об'єкт нерухомого майна – майновий комплекс, який перебуває у власності орендарів у наступних частках - ТОВ «Автопластгума» - 999/1000 частки та гр. Левицький Олександр Петрович – 1/1000 частки відповідно договору купівлі – продажу майнового комплексу від 27.06.2012 року, посвідченого приватним нотаріусом Київського міського нотаріального округу Белломі О.В., загальною площею 4,2989 га, кадастровий № 0524555700:02:006:0188 з встановленням розміру орендної плати – 93926.67 грн. на рік (3 % від нормативно грошової оцінки земельної ділянки).

Розмір орендної плати переглядається щорічно у разі зміни розмірів земельного податку, підвищення цін, тарифів, зміни коефіцієнтів індексації, визначених законодавством. У разі невнесення орендної плати справляється пеня у розрахунку 120 відсотків річних облікової ставки Національного банку України, діючої на день виникнення такого податкового боргу або на день його (його частини) погашення, залежно від того, яка з величин таких ставок є більшою, за кожний календарний день прострочення у його сплаті.

2. Орендарям земельної ділянки:

- укласти в місячний строк договір оренди земельної ділянки з селищною радою;
- взяти до відома, що право оренди земельної ділянки виникає з моменту державної реєстрації цих прав.

Попередити землекористувачів, що право на оренду земельної ділянки відповідно до цього рішення не може передаватися в заставу, вноситися до статутного капіталу, а також продаватися або іншим чином відчужуватися іншим особам.

3. Уповноважити спеціаліста I категорії землевпорядника Тимофієву Т.В. на здійснення заходів щодо державної реєстрації за селищною радою право власності територіальної громади (комунальної власності) на дану ділянку в Реєстраційній службі Тиврівського районного управління юстиції.

4. Копію цього рішення направити Тиврівському відділенню Вінницької об'єднаної державної податкової інспекції.

5. Контроль за виконанням цього рішення покласти на постійну комісію з питань регулювання земельних відносин.

Селищний голова

Л.Б.Дідух





ВИТЯГ

з Державного реєстру речових прав на нерухоме майно про реєстрацію іншого речового права

Індексний номер витягу: 25921977
Дата, час формування: 22.08.2014 11:25:29
Витяг надав: Реєстраційна служба Тиврівського районного управління юстиції Вінницької області
Підстава надання витягу: заява з реєстраційним номером: 7881479, дата і час реєстрації заяви: 22.08.2014 10:43:05, заявник: Левицький Олександр Петрович (уповноважена особа), Левицький Олександр Петрович

Актуальна інформація про державну реєстрацію іншого речового права

Номер запису про інше речове право: 6765705

Дата, час державної реєстрації: 22.08.2014 10:43:05
Державний реєстратор: Магдалюк Олег Григорович, Реєстраційна служба Тиврівського районного управління юстиції Вінницької області
Підстава виникнення іншого речового права: договір оренди землі, серія та номер: 16, виданий 15.07.2014, видавник: сторони договору
Підстава внесення запису: Рішення про державну реєстрацію прав та їх обтяжень, індексний номер: 15323525 від 22.08.2014 11:19:27
Вид іншого речового права: право оренди земельної ділянки
Зміст, характеристика іншого речового права: Строк дії: 10 (десять) років
Відомості про суб'єкта іншого речового права: Орендар: ТОВАРИСТВО З ОБМЕЖЕНОЮ ВІДПОВІДАЛЬНІСТЮ "АВТОПЛАСТГУМА", код ЄДРПОУ: 37337356

Орендар: Левицький Олександр Петрович, реєстраційний номер облікової картки платника податків: 2598902759, паспорт громадянина України, серія та номер: СК698444, виданий 30.10.1997, видавник: Бориспільським МРВ ГУМВС України в Київській області, країна громадянства: Україна

Орендодавець: Сутисківська селищна рада, код ЄДРПОУ: 04326282



ЕЕВ 093636

Опис об'єкта іншого
речового права

Відомості про об'єкт іншого речового права
оренда земельної ділянки площею 4,2989 га

Регістраційний номер об'єкта нерухомого майна: 327322605245

Об'єкт нерухомого
майна: земельна ділянка

Адреса: Вінницька обл., Тиврівський р., смт Сутиски, вулиця Заводська,
земельна ділянка 1

Кадастровий номер: 0524555700:02:006:0188

Цільове призначення: для розміщення та експлуатації основних, підсобних і
допоміжних будівель та споруд підприємств переробної,
машинобудівної та іншої промисловості

Витяг сформував:

Магдалюк О.Г.

Державний
реєстратор:

Магдалюк О.Г.

Підпис:

