


ПЛАН
виробничого будинку

вулиця (примітка, площа) Горького № 16
місто (селище, село) Львів
Масштаб 1:100

Деталь 1:2
на частину будівлі
згідно з технічним завданням
на проектування

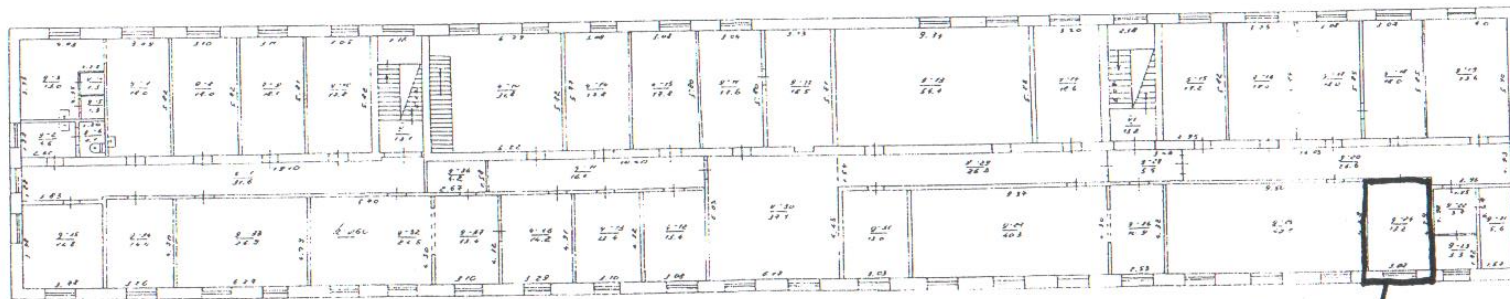

КОРИСНА 132 м.кв

Згідно з технічним завданням
в.о. директора ДП "ВБВ"
[Signature]
[Circular stamp: "Виробничо-будівельне об'єднання", Львів, Україна, Ідентифікаційний номер 40723001"]