


М.П.

вулиця (провулок, площа) _____ буд № _____
місто (селище, село) _____

[illegible]

Масштаб 1:100

підван

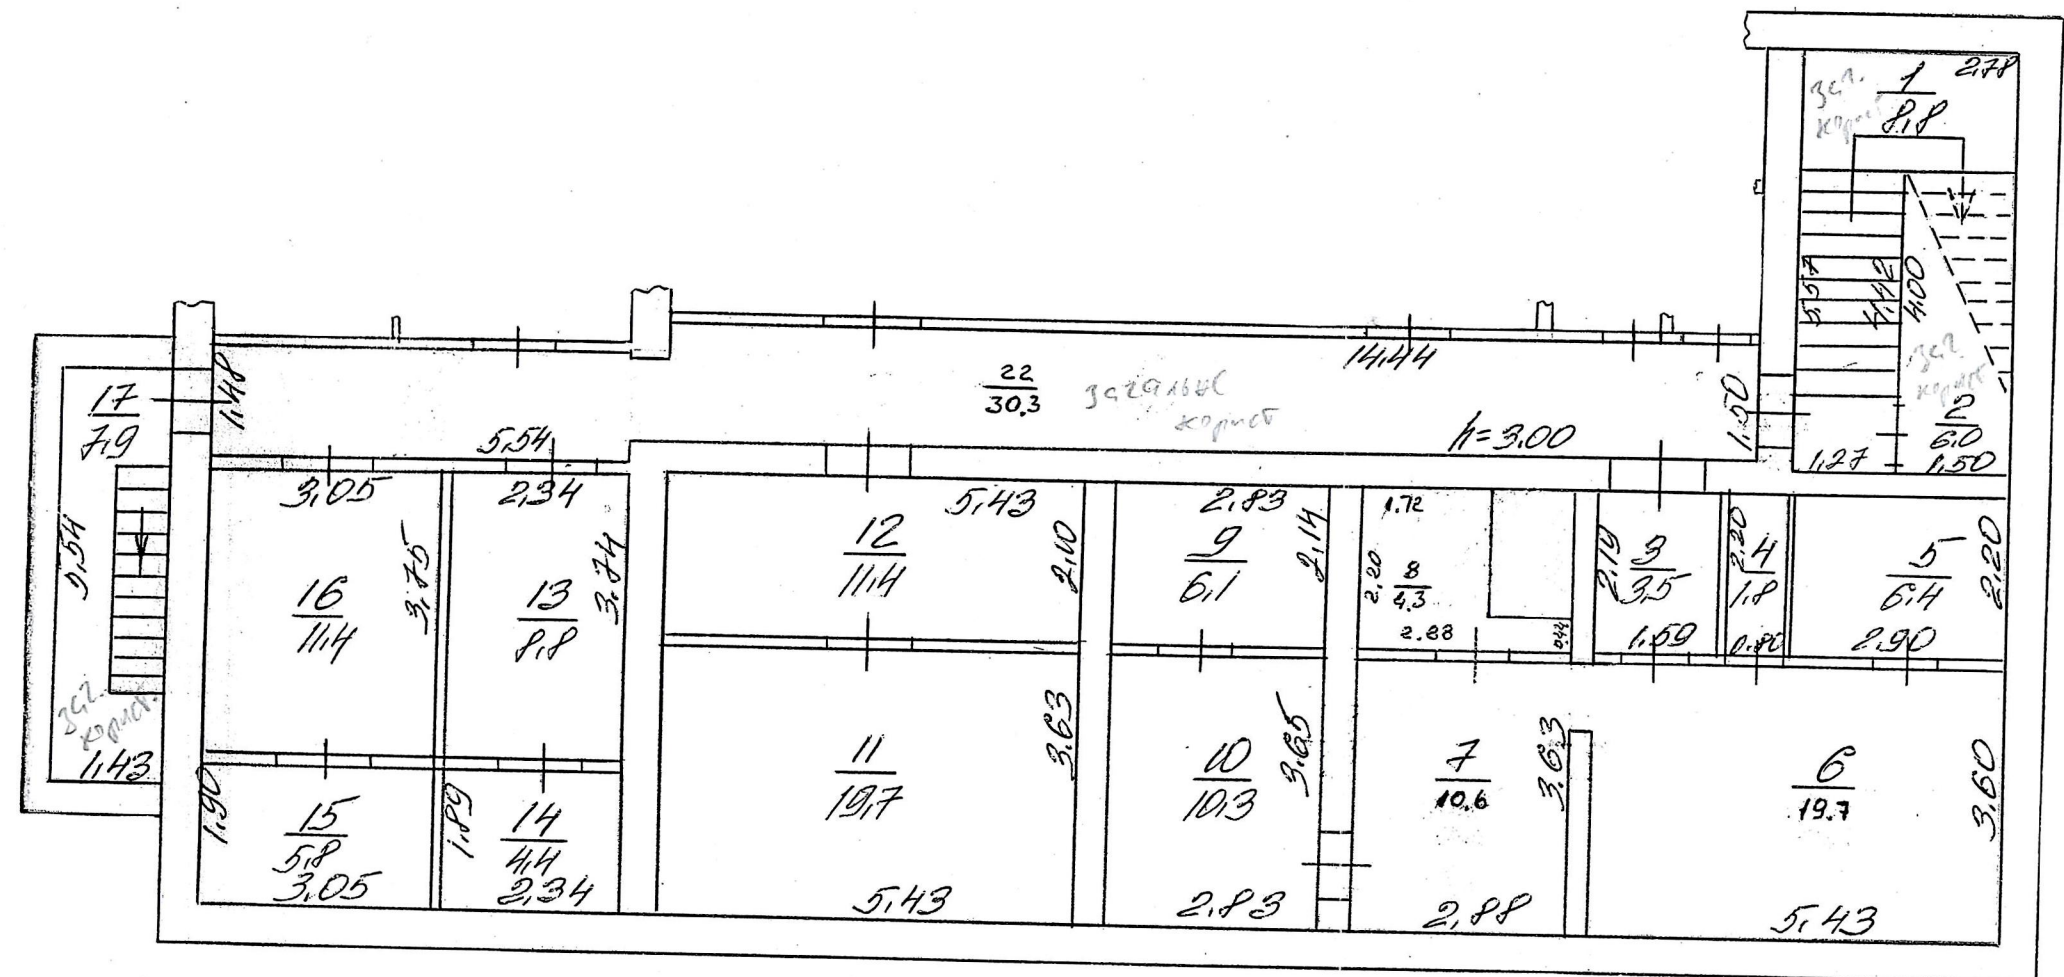

З оригіналом згідно
« 24 » 07 2012 р.
Підпис [signature]

ПЛАН
поверхів громадського будинку

Будівля відділу статистики
(призначення)


вул. (пров., площа) Маркса Карла № 21а

місто (селище, село) Хорол

Масштаб 1:100

КОПІЯ

1-й поверх

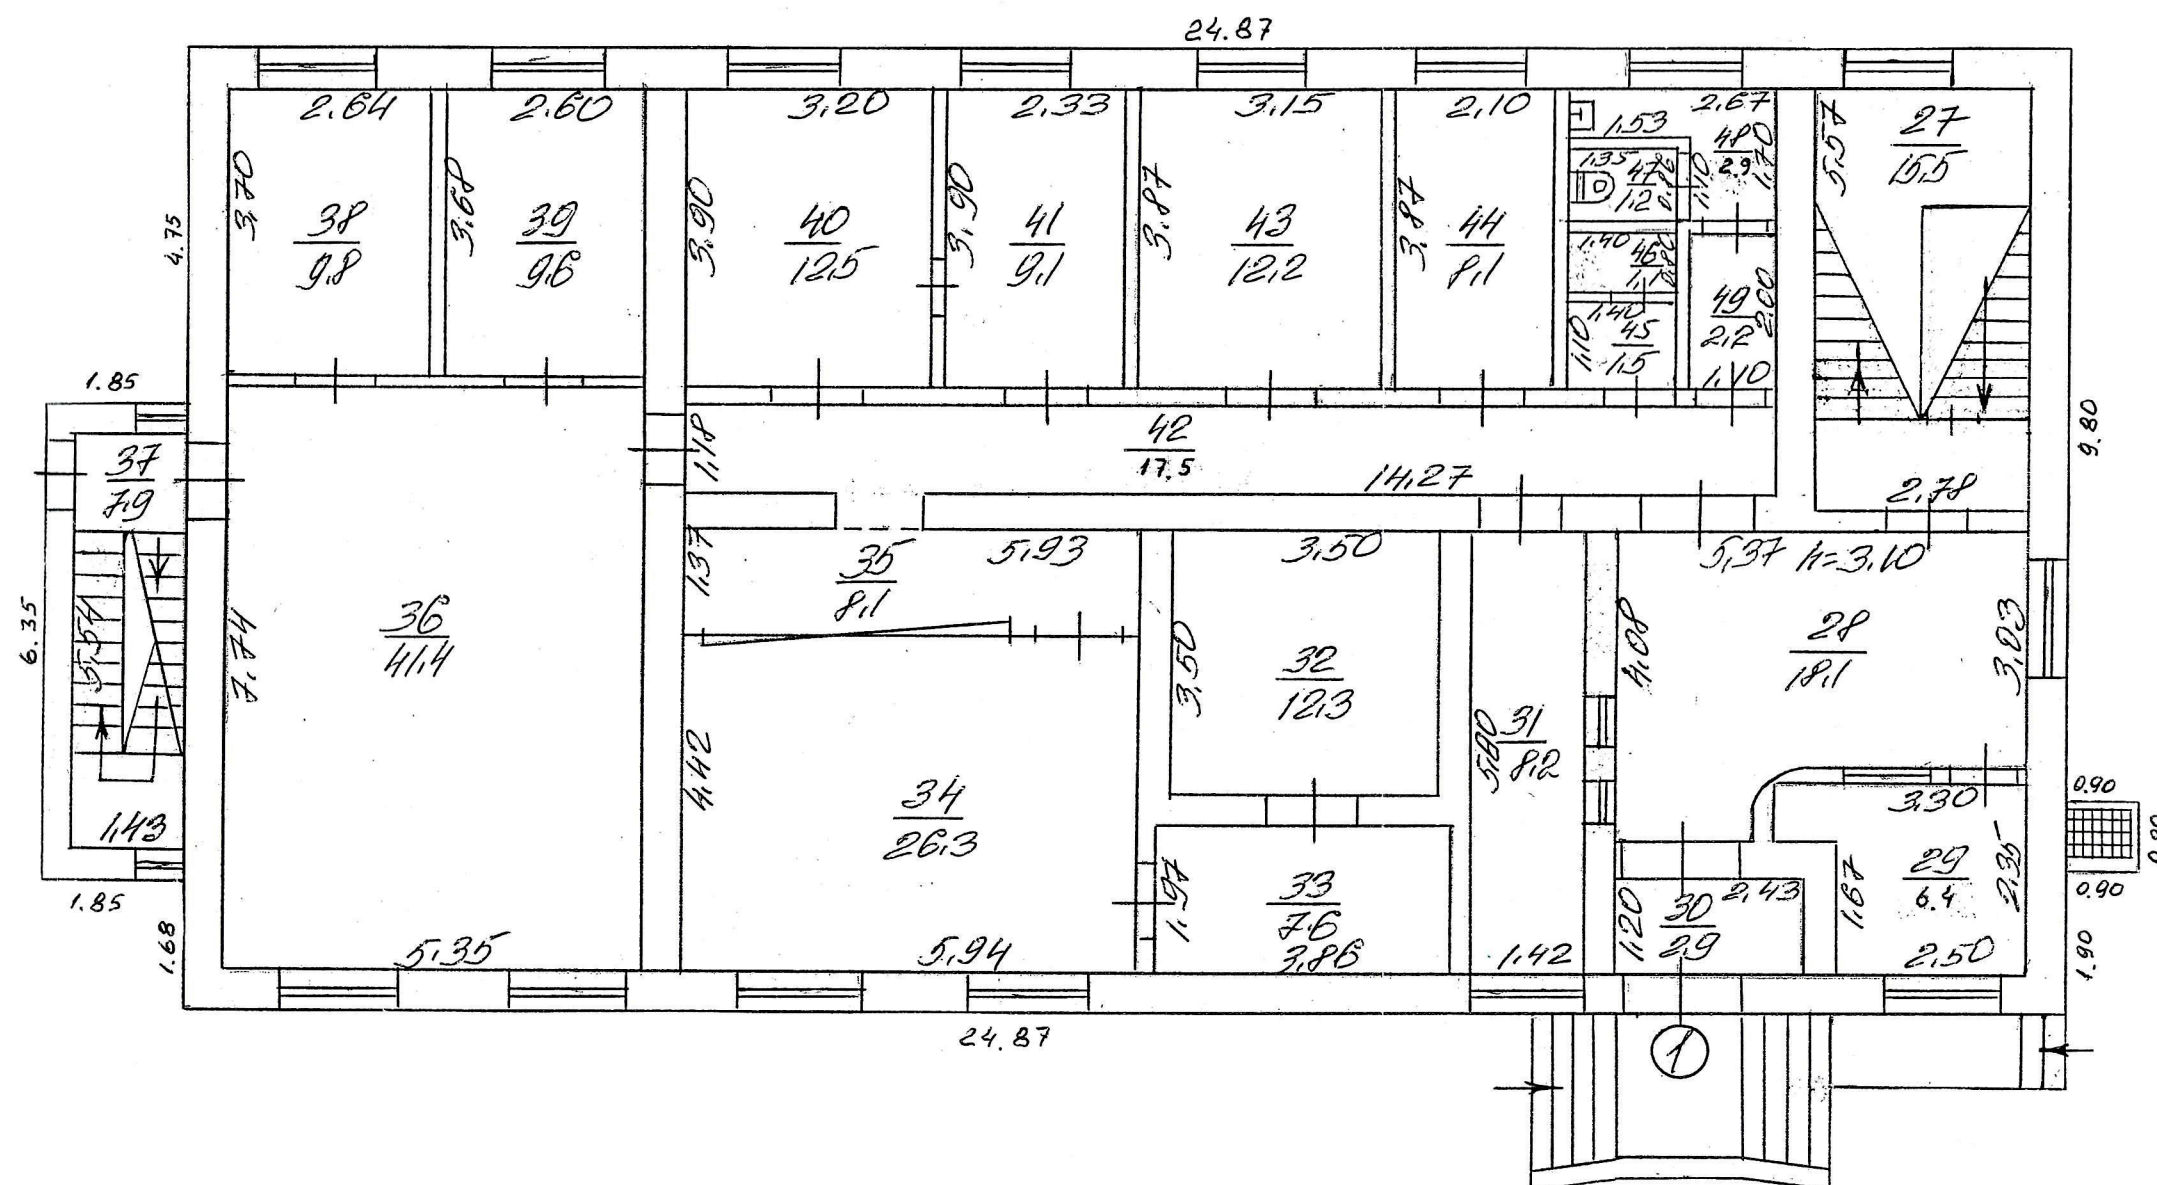

3 оригіналом згідно
« 24 » 02 2012 р.
Підпис _____

ПЛАН

поверхів громадського будинку

Будівля

Відділу статистики

(призначення)

вул. (пров., площа)

Маркса Карла

№ 21а


місто (селище, село)

Хорол

Масштаб 1:100

КОПІЯ

2-й поверх

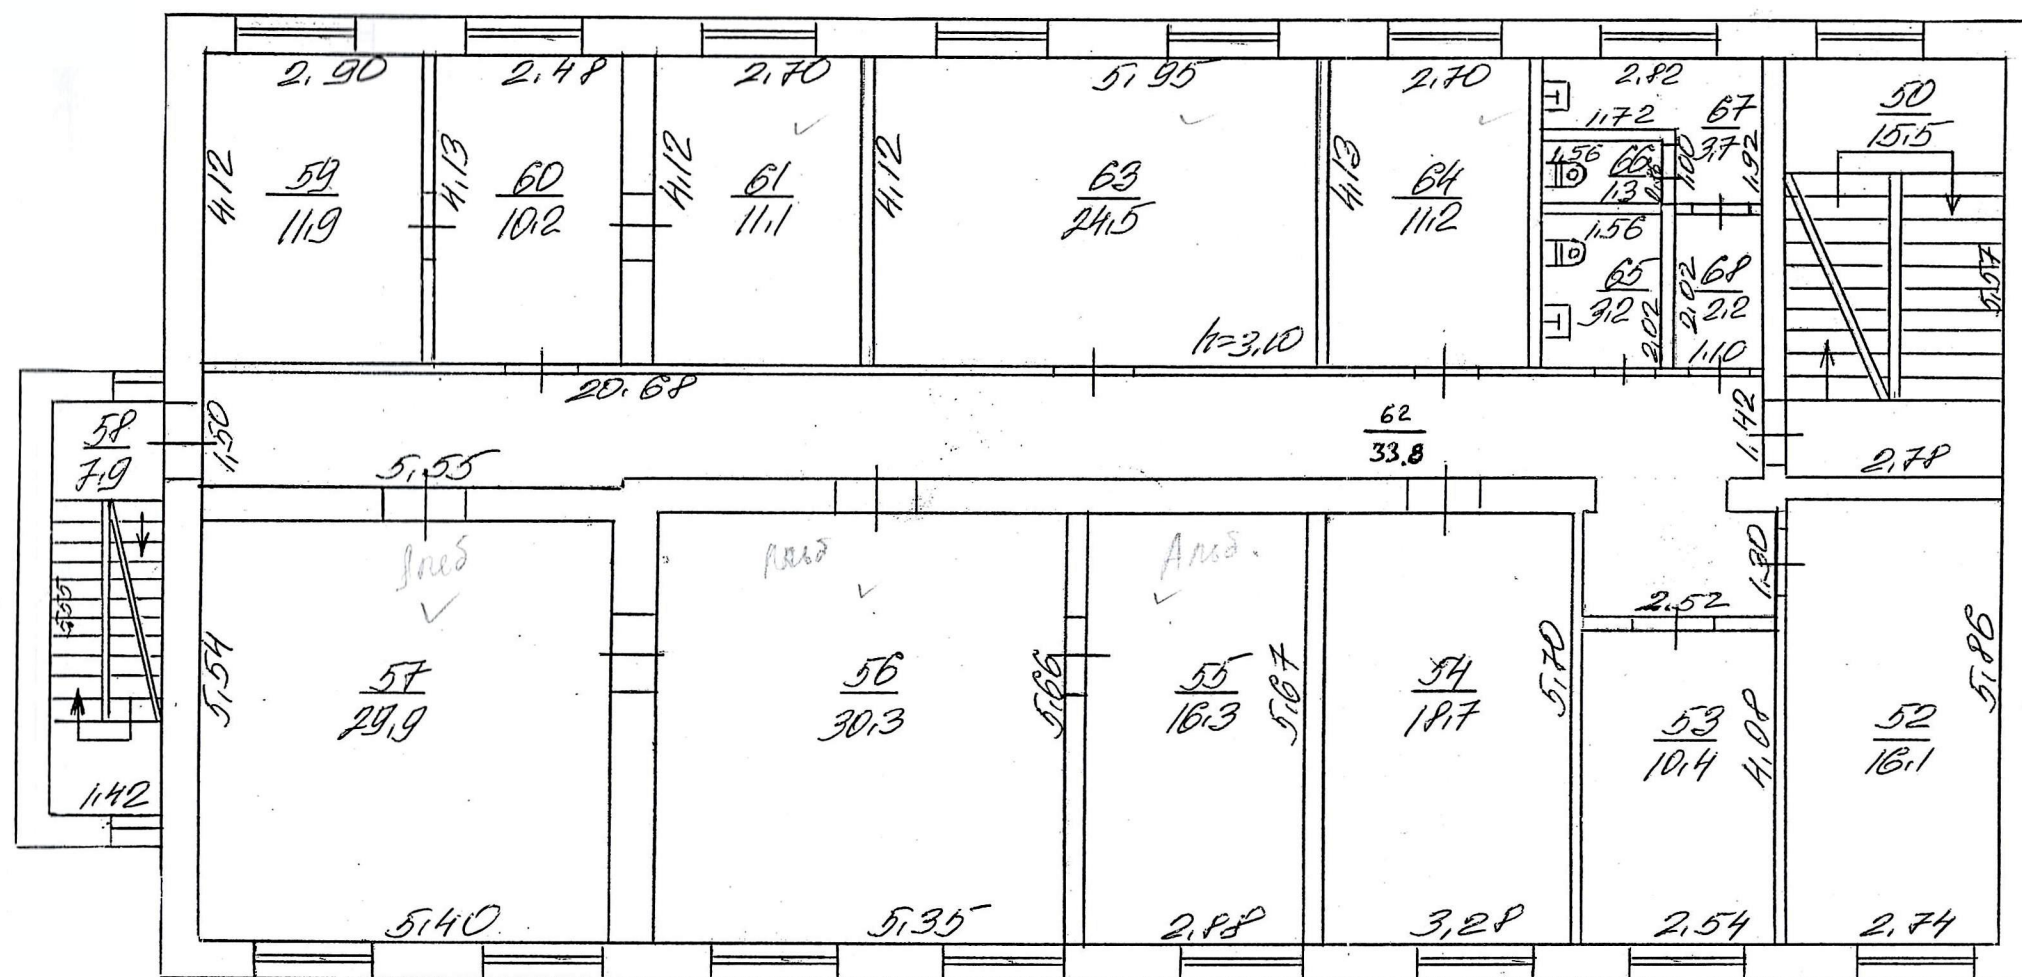


З оригіналом згідно

" 24 " 2012 р.

Підпис

Масштаб 1:100

3-й поверх

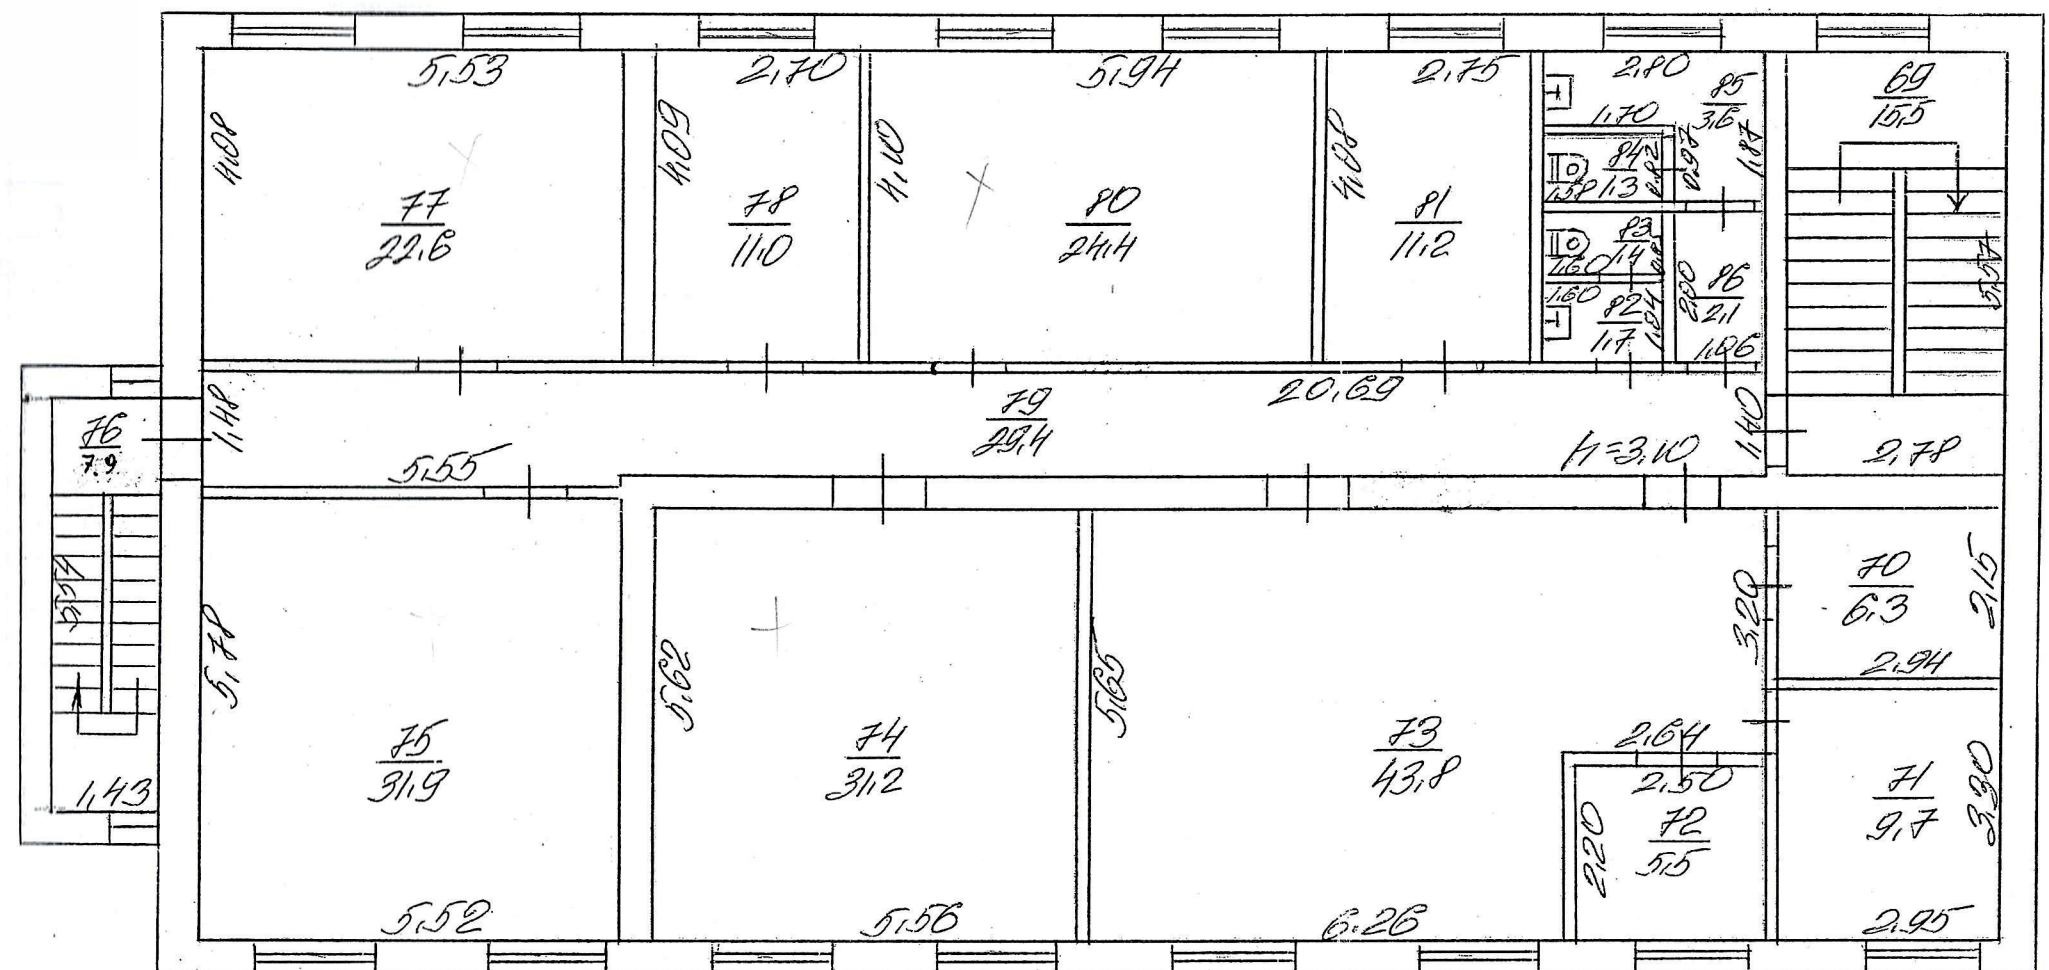

З оригіналом згідно
« 24 » 2012 р.
Підпис: _____

ЕКСПЛІКАЦІЯ

приміщень до плану поверхів громадського будинку, № 21а, літер « А-3 »

вулиця (провулок, площа) Маркса Карла

місто (селище, село) Хорол

Літер за планом	Поверхи	Номери груп приміщень	Номери приміщень	Призначення приміщень	Загальна площа приміщень (підрахована за формулами розрахунку площ) (кв. м)	Площа приміщень (кв. м)			Площа літніх приміщень (кв. м)	Площа приміщень загального користування (кв. м)	Самостійно збудована, переобладнана площа приміщень (кв. м)	Примітки
						корисна (сума гр. 8 та 9)	основна	допоміжна				
1	2	3	4	5	6	7	8	9	10	11	12	13
А-3	підвал	1	1	Сходи	4,4			4,4				
			2	Щитова	3,0		3,0					
			3	Коридор	3,5			3,5				
			4	Кладова	1,8			1,8				
			5	Вентиляційна	6,4		6,4					
			6	Тех. приміщення	19,7		19,7					
			7	— " —	10,6		10,6					
			8	— " —	4,3		4,3					
			9	— " —	6,1		6,1					
			10	— " —	10,3		10,3					
			11	— " —	19,7		19,7					
			12	— " —	11,4		11,4					
			13	— " —	8,8		8,8					
			14	— " —	4,4		4,4					
			15	— " —	5,8		5,8					
			16	— " —	11,4		11,4					
			17	Сходи	3,9			3,9				
			22	Коридор	15,1			15,1				
Всього по підвалу:					150,6	150,6	121,9	28,7				

1	2	3	4	5	6	7	8	9	10	11	12	13
	1		27	Сходи	15,5			15,5				
			28	Касова зала	18,1		18,1					
			29	Каса	6,4		6,4					
			30	Коридор	2,9			2,9				
			31	Каса	8,2		8,2					
			32	Сховище	12,3		12,3					
			33	— " —	7,6		7,6					
			34	Каса	26,3		26,3					
			35	Касова зала	8,1		8,1					
			36	Операційна зала	41,4		41,4					
			37	Сходи	7,9			7,9				
			38	Кабінет	9,8		9,8					
			39	Кабінет	9,6		9,6					
			40	— " —	12,5		12,5					
			41	— " —	9,1		9,1					
			42	Коридор	17,5			17,5				
			43	Кабінет	12,2		12,2					
			44	— " —	8,1		8,1					
			45	Цитова	1,5		1,5					
			46	— " —	1,1		1,1					
			47	Вбиральня	1,2			1,2				
			48	Коридор	2,9			2,9				
			49	— " —	2,2			2,2				
Всього по 1-му поверху:					242,4	242,4	192,3	59,1				

“ ”

20 р.



Виконав

Сокол С. В.

(підпис, прізвище)

Перевірив

Морозов С. В.

(підпис, прізвище)

КОПІЯ

Додаток 6.3
до Інструкції про порядок
проведення технічної інвентаризації
об'єктів нерухомого майна

ЕКСПЛІКАЦІЯ

приміщень до плану поверхів громадського будинку, № 2/а, літер « А-3 »вулиця (провулок, площа) Маркса Карламісто (селище, село) Хорол

Літер за планом	Поверхи	Номери груп приміщень	Номери приміщень	Призначення приміщень	Загальна площа приміщень (підрахована за формулами розрахунку площ) (кв. м)	Площа приміщень (кв. м)			Площа літніх приміщень (кв. м)	Площа приміщень загального користування (кв. м)	Самостійно збудована, переобладнана площа приміщень (кв. м)	Примітки
						корисна (сума гр. 8 та 9)	основна	допоміжна				
1	2	3	4	5	6	7	8	9	10	11	12	13
	2		50	Сходи	15,5			15,5				
			52	Кабінет	16,1		16,1					
			53	— " —	10,4		10,4					
			54	Архів	18,7		18,7					
			55	Кабінет	16,3		16,3					
			56	— " —	30,3		30,3					
			57	— " —	29,9		29,9					
			58	Сходи	7,9			7,9				
			59	Кабінет	11,9		11,9					
			60	— " —	10,2		10,2					
			61	— " —	11,1		11,1					
			62	Коридор	33,8	29,8		33,8				
			63	Кабінет	24,5		24,5					
			64	— " —	11,2		11,2					
			65	Вбиральня	3,2			3,2				
			66	— " —	1,3			1,3				
			67	Коридор	3,7			3,7				
			68	— " —	2,2			2,2				
Всього по 2-му поверху:					258,2	258,2	190,6	67,6				

1	2	3	4	5	6	7	8	9	10	11	12	13
	3		69	Сходи	15,5			15,5				
			70	Архів	6,3		6,3					
			71	— " —	9,7		9,7					
			72	— " —	5,5		5,5					
			73	Кабінет	43,8		43,8					
			74	— " —	31,2		31,2					
			75	— " —	31,9		31,9					
			76	Сходи	7,9			7,9				
		✓	77	Кабінет	22,6		22,6					
		✓	78	— " —	11,0		11,0					
			79	Коридор	29,4			29,4				
		✓	80	Кабінет	24,4		24,4					
		✓	81	— " —	11,2		11,2					
		✓	82	Коридор	1,7			1,7				
		✓	83	Вбиральня	1,4			1,4				
		✓	84	— " —	1,3			1,3				
		✓	85	Коридор	3,6			3,6				
		✓	86	— " —	2,1			2,1				

Всього по 3-му поверху: 260,5 260,5 197,6 62,9

Всього по частині судді сектору статист.: 911,7 911,7 702,4 209,3

" 24 " 02 2012 р.



Виконав



Сокол С. В.

(підпис, прізвище)

Перевірів



Попов І. П.

(підпис, прізвище)

[illegible]

