


ПЛАН
ПОВЕРХІВ ГОРОМАДСЬКОГО БУДИНКУ
Адміністративна будівля

№ 82-а, вулиця (~~пр.вулок, площі~~) Тургенєвська
місто (~~селище, село~~) Київ
Масштаб 1:200

Поверх III літ. "Б"

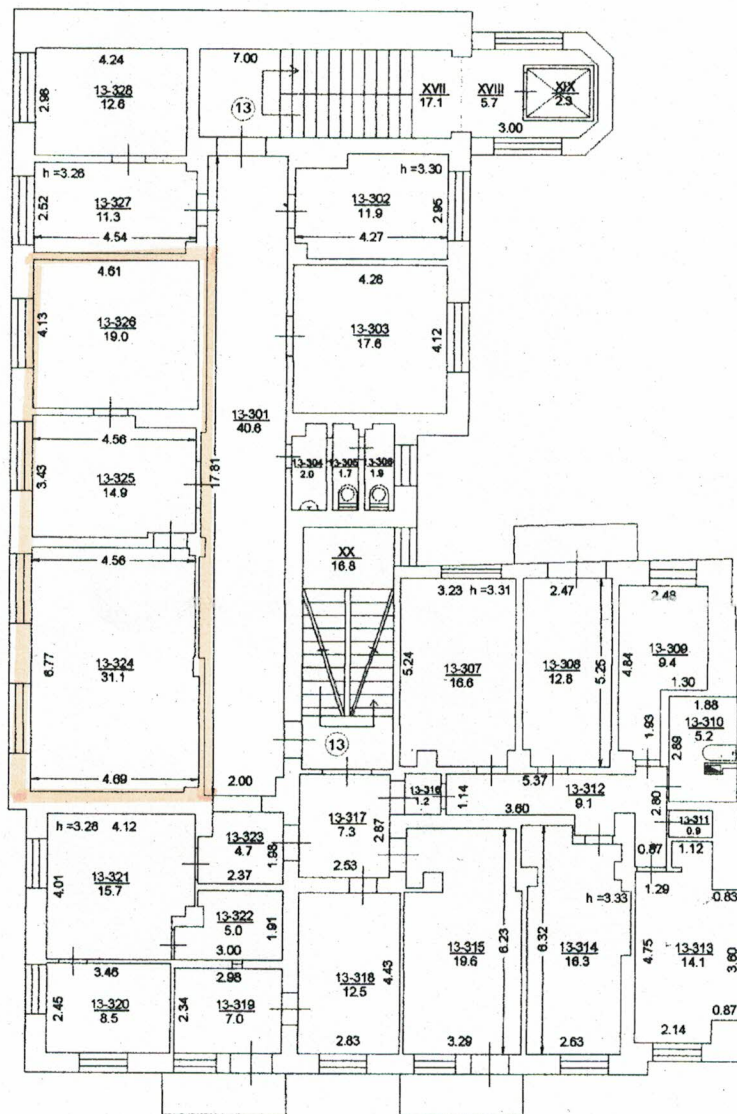

Зоріє нарис
о.об'єкт

