

Комунальне підприємство
"Вознесенське міжміське бюро технічної інвентаризації"

Область Миколаївська

Інвентарний № 2175

Місто (селище, село) Братське

Реєстровий № _____

Район Вознесенський

Технічний паспорт

на нежитловий об'єкт
нежиле приміщення

№ 100 вулиця(пров.площа) Леніна

№ з/п	Замовник (прізвище, ім'я та по батькові, назва юридичної особи)	Ідеальна частка
1	Управління Пенсійного Фонду України в	
2	Братському Районі Миколаївської області.	
3		

Паспорт виготовлено станом на:

" 30 " 01 2007 р.


Виконав: В.Ф.Омельченко
/Підпис/ /Прізвище, ініціали/



Начальник МБТІ: Шестаков В.І.
(підпис) (Прізвище, ініціали)

ПЛАНИ СТРОЕНИЯ М 1:100

Лист 2 из 2

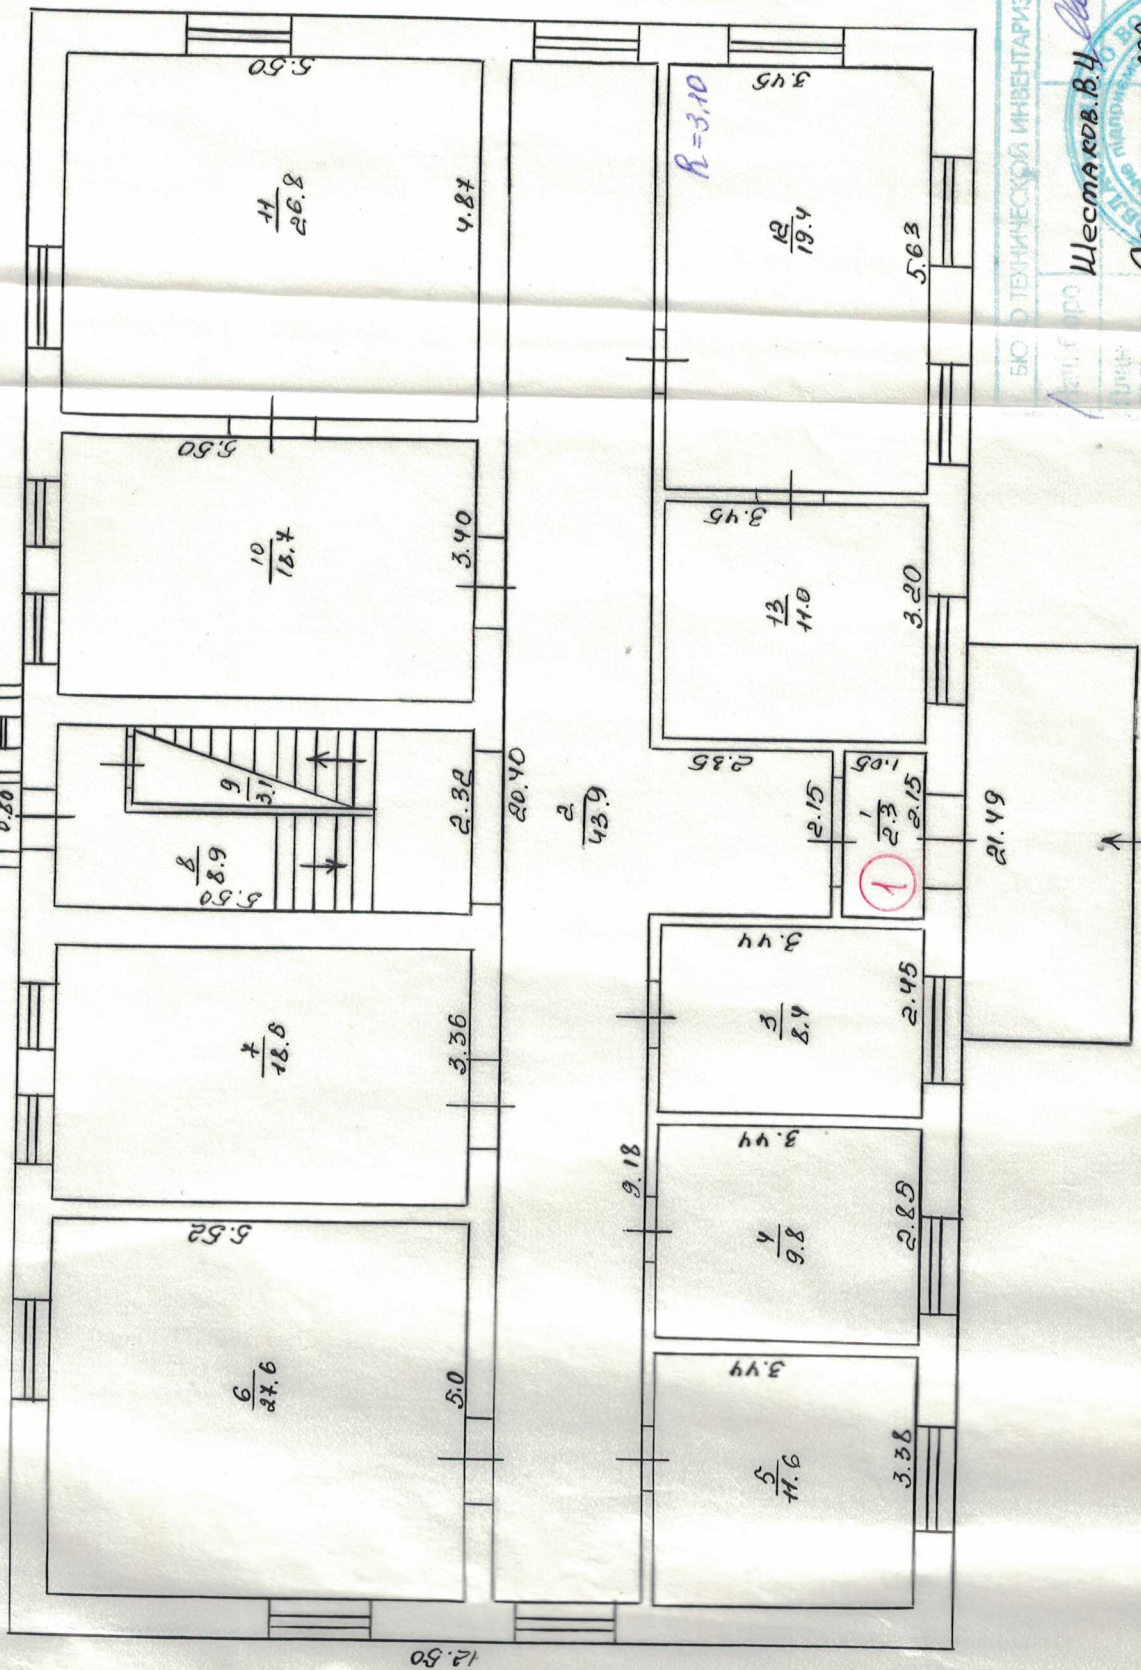


БЮ ТЕХНИЧЕСКОЙ ИНВЕНТАРИЗАЦИИ

Шестаков В.Ч. *Шестаков*
Омельченко В.Ф. *Омельченко*

ПЛАН СТРОЕНИЯ

М 1:100

Дворец II ст

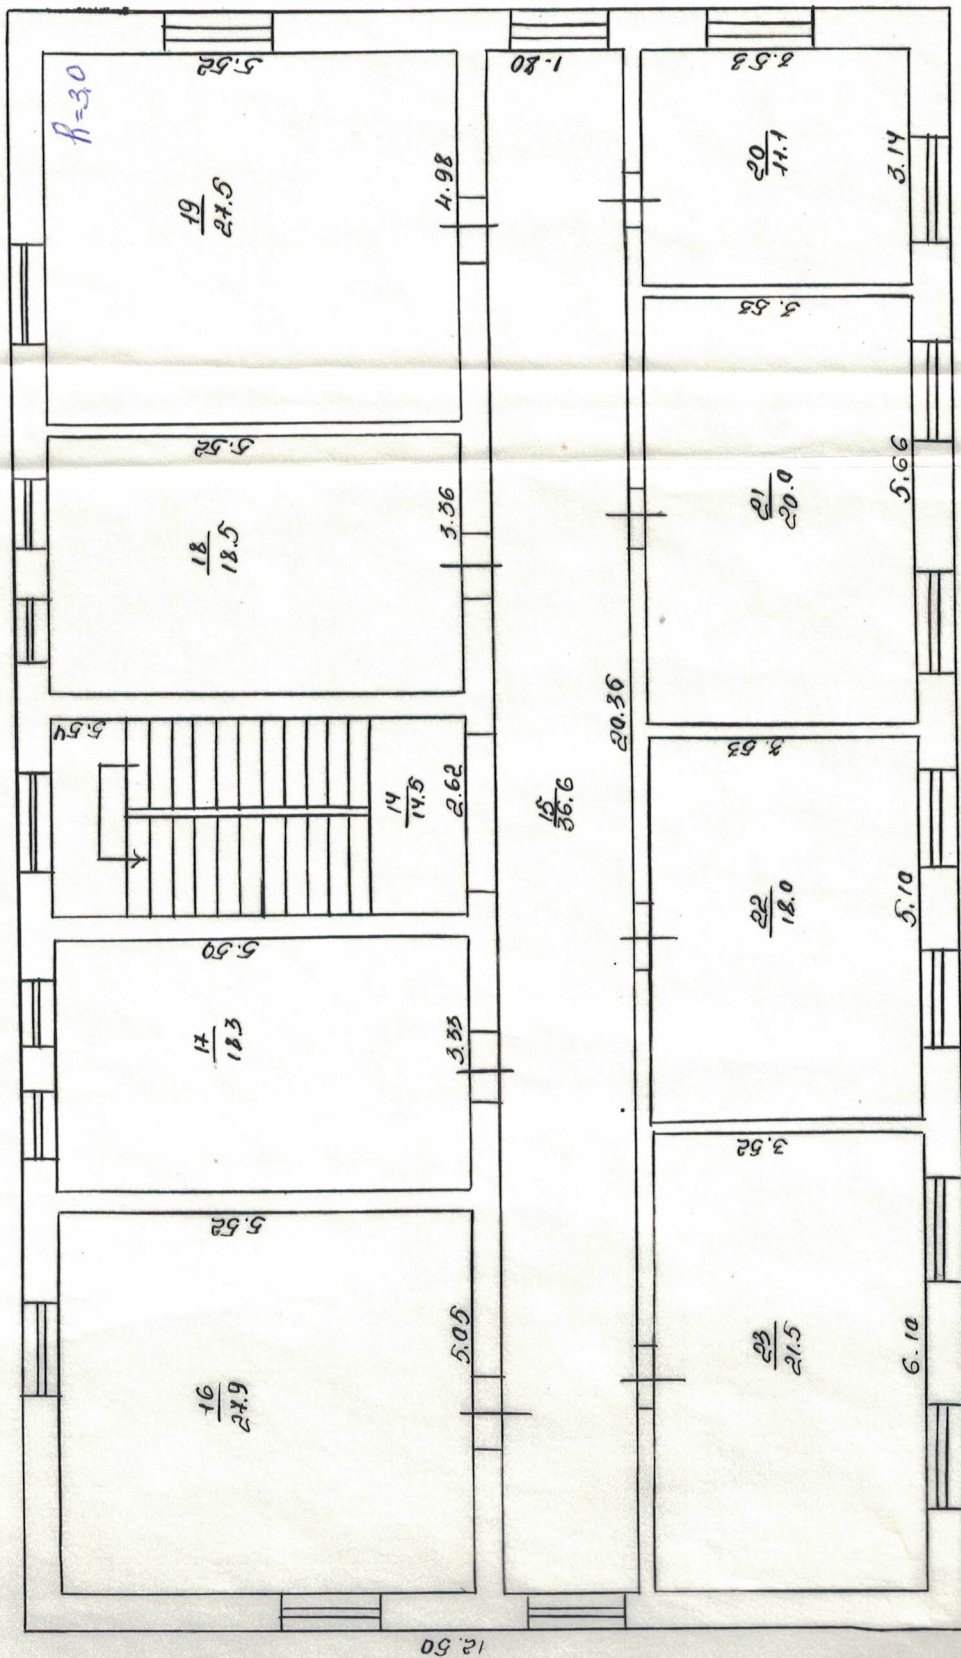


21.49



ПЛАН СТРОЕНИЯ

М 1:00

Лит Б-1

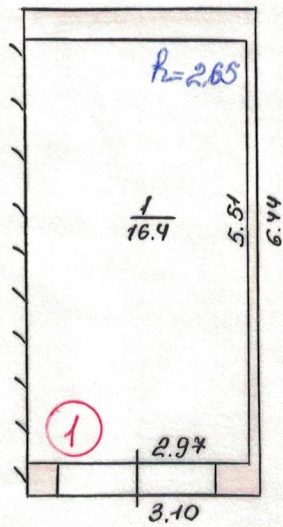

БЮРО ТЕХНИЧЕСКОЙ ИНВЕНТАРИЗАЦИИ	
Нач. бюро	Шестаков В.Ч. <i>[Signature]</i>
План составил	Омельченко В.Ф. <i>[Signature]</i>
Проверил	<i>[Signature]</i>
Чертил	
Копировал	
ОБЛАСТЬ МІСЬКОГО Владимир бюро технічної інвентаризації 03349513 УКРАЇНА • ХАРКІВ	
Дата исполн. " 23 " 01 2007 г.	

ЕКСПЛІКАЦІЯ

приміщень до плану поверхів виробничого будинку № 100 літер А-2

вулиця (провулок, площа) Лемина

місто (селище, село) Брайское

Літер по плану	Поверхи	№ приміщень	Призначення приміщень	Площа по внутрішньо- му обміру	Площа приміщень (м²)				
					загальна площа	адміністра- тивно - побутових	основних (виробничих)	допоміжних	
1	2	3	4	5	6	7	8	9	
№2	I	I	Фристорейка	1.6 ^v					
		II	— « —	1.9 ^v					
		1	Фоминське	2.3 ^v					
		2	— « —	43.9 ^v					
		3	— « —	8.4 ^v					
		4	— « —	9.8 ^v					
		5	Фоминське	11.6 ^v					
		6	— « —	24.6 ^v					
		7	— « —	18.5 ^v					
		8	— « —	8.9 ^v					
		9	Фоминське	3.1 ^v					
		10	— « —	18.7 ^v					
		11	— « —	26.8 ^v					
		12	— « —	19.4 ^v					
		13	— « —	11.0 ^v					
			Усього по I 2 м.	213.5 ^v					
		II	14	Фоминське	14.5 ^v				
			15	— « —	38.6 ^v				
			16	— « —	24.9 ^v				
			17	— « —	18.3 ^v				
			18	Фоминське	18.5 ^v				
			19	— « —	24.5 ^v				
			20	— « —	11.1 ^v				
21	— « —		20.0 ^v						
22	Фоминське		18.0 ^v						
23	— « —		21.5 ^v						
	Усього по II 2 м.	213.9 ^v							
	Всього по №2	427.4 ^v							

ЕКСПЛІКАЦІЯ

приміщень до плану поверхів виробничого будинку № 100 літер Б-1.

вулиця (провулок, площа) Лешина

місто (селище, село) Грайское

[illegible]

" 23 " 21 200 7 p.

Характеристика будинку, допоміжних будівель та споруд

[illegible]