


Поверховий план

на будівлю літ. „А” по вул. Комарова, буд. № 1^а
району Шевченківського міста Чернівці

І Поверх літера „А”

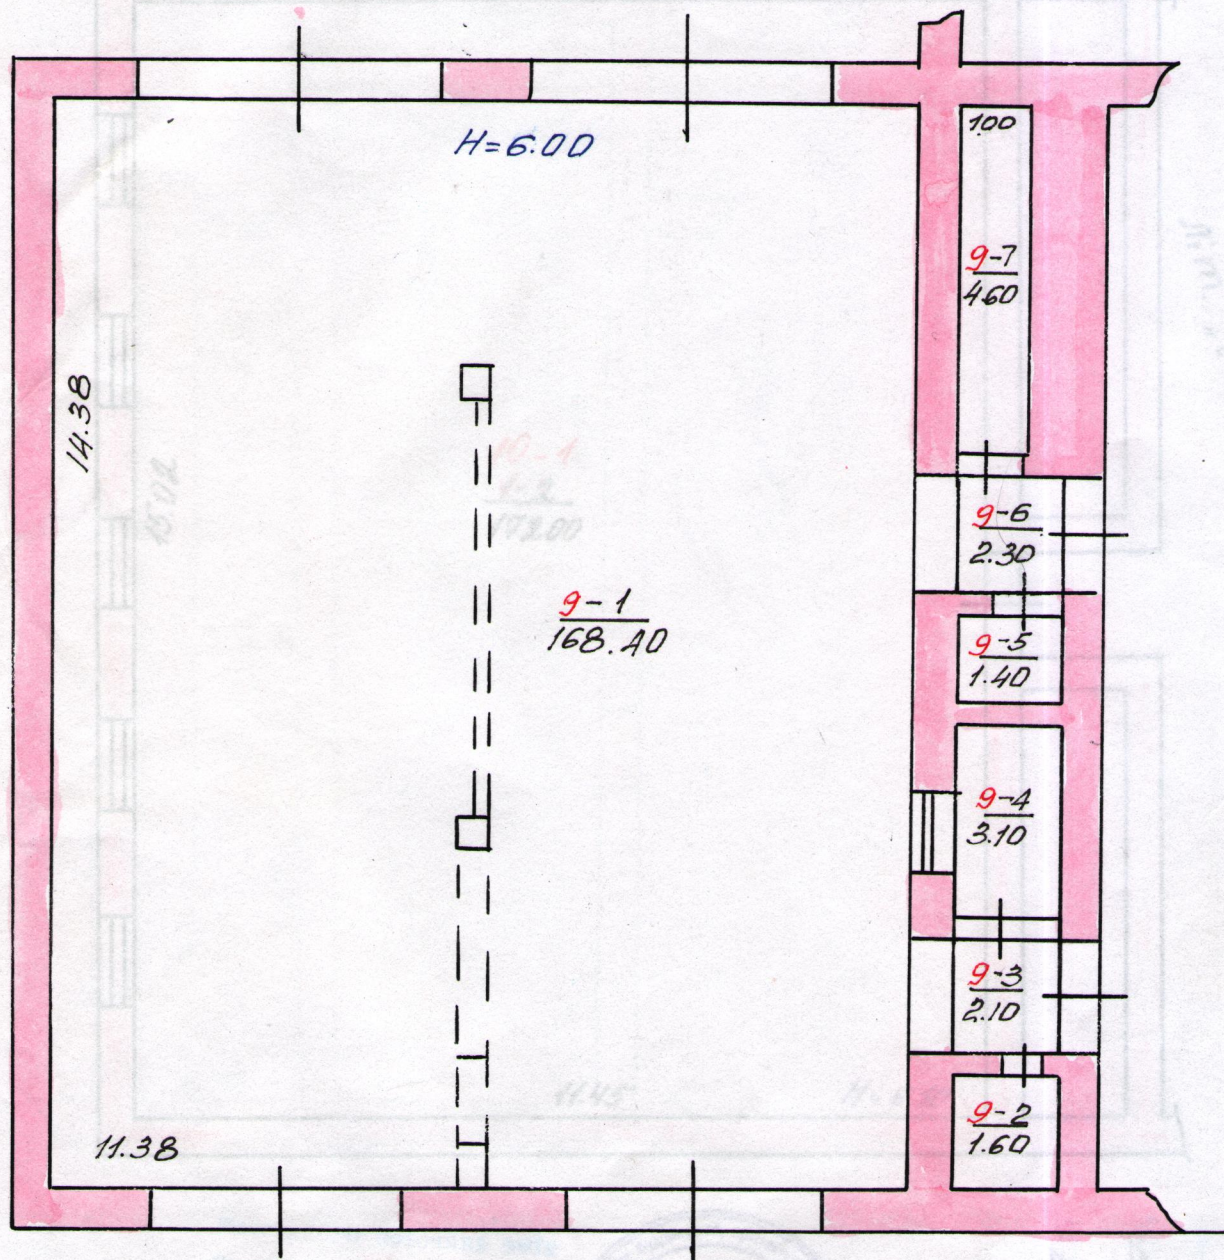

Регистрацію поточних змін

Виконав " 8 " 11 2012 р.
Пазюк

Перевірів " 9 " 11 2012 р.
Бучица

Регистрацію поточних змін

Виконав " 14 " 07 2012 р.
Кампе Л.В.

Перевірів " 08 " 08 2012 р.
Горончук

13.04 2003

План склав Мацько
Перевірів бригадир Дяченко
Затверджую начальник Грінчук

масштаб 1:100