


Оренда – приміщення підвалу, 2-го, 3-го та 4-го поверхів, загальною площею 1910,90 кв.м. (В) Дніпропетровська обл., м. Дніпро, пр. Богдана Хмельницького, 28а

1. Фото

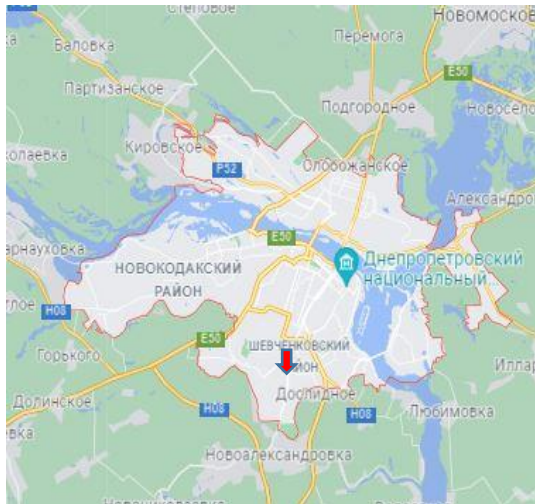

2. Опис лоту

Пропонується до оренди приміщення підвалу площею 1910,90 кв.м. Будівля в діловому центрі міста. Поруч розташовані відділення пошти, церква, магазини тощо. Вхід в приміщення спільний. Зручна транспортна розв'язка та інфраструктура.

Характеристики:

Кількість поверхів – 4;

Загальна площа – 3744,70 кв.м.

Площа запропонована до оренди – 1910,90 кв.м

Електропостачання, водопостачання, теплопостачання

Земельна ділянка – 0,3088 га (договір оренди)

3. Ключові умови лоту

Адреса: 49000, Дніпропетровська обл., м. Дніпро, пр. Богдана Хмельницького, 28 а

Назва: приміщення підвалу, 2-го, 3-го та 4-го поверхів, площею 1910,90 кв.м.

S загальна будівлі, кв. м.	3744,70
-----------------------------------	---------

S запропонована до оренди, кв. м.:	1910,90
---	---------

Початкова ставка оренди за 1 кв. м., грн. з ПДВ	46,20
--	-------

Початкова орендна плата в 1 міс, грн. з ПДВ	88 283,58
--	-----------

Розмір гарантійного внеску, грн. з ПДВ	52 970,15
---	-----------

Крок аукціону, грн. з ПДВ	1000,00
----------------------------------	---------

При оцінці наданих конкурсних пропозицій застосовуватиметься критерій – найвища ціна

Оренда – приміщення підвалу, 2-го, 3-го та 4-го поверхів, загальною площею 1910,90 кв.м. (В) Дніпропетровська обл., м. Дніпро, пр. Богдана Хмельницького, 28а

1. Фото


Підвал




ПЛАН
поверхні громадського будинку
Промислова будівля АТС №92 літ. А-4
(приміщення)
вулиця (приміщення, площа) — проспект Богдана Хмельницького № 28а
місто Дніпропетровська
Масштаб 1:200
Підвал





2 й поверх

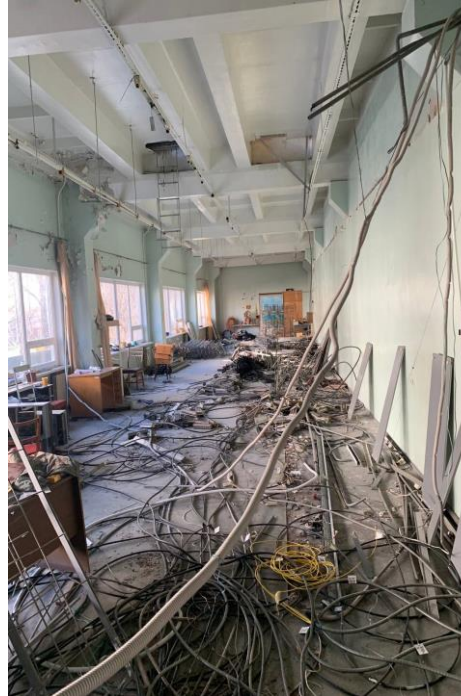

ПЛАН
поверхні громадського будинку
Промислова будівля АТС №92 літ. А-4
(приміщення)
вулиця (приміщення, площа) — проспект Богдана Хмельницького № 28а
місто Дніпропетровська
Масштаб 1:200
II поверх

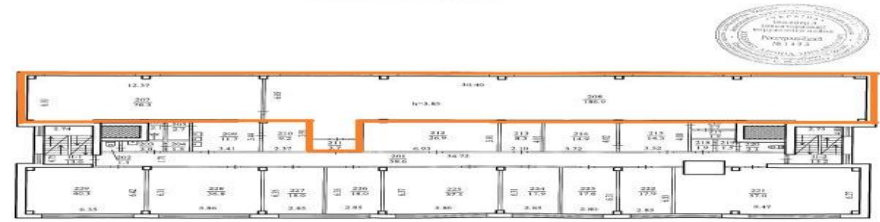


3 й поверх

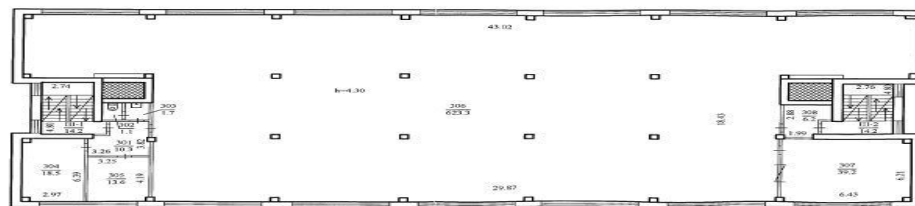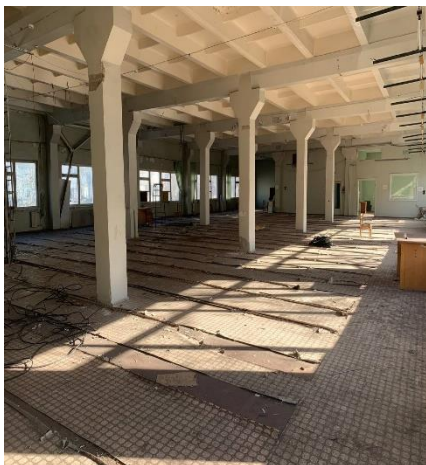

Оренда – приміщення підвалу, 2-го, 3-го та 4-го поверхів, загальною площею 1910,90 кв.м. (В) Дніпропетровська обл., м. Дніпро, пр. Богдана Хмельницького, 28а

1. Фото


4 й поверх

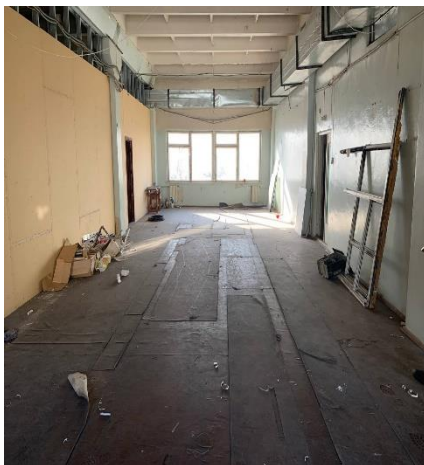

ПЛАН
поверхів громадського будинку
Промислова будівля АТС №92 літ. А-4
(призначення)
вулиця (приміщення, площа) проспект Богдана Хмельницького м. 28а
місто Дніпропетровськ
Масштаб 1:200
IV поверх



Додаток 6.2 до інструкції
про порядок проведення
технічної інвентаризації
об'єктів нерухомого майна

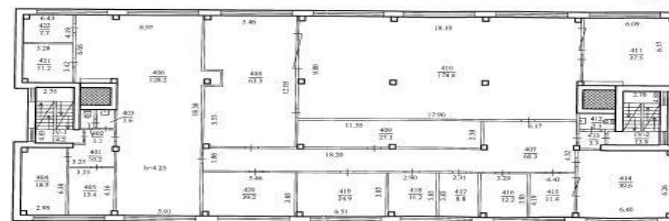

Оренда – приміщення підвалу, 2-го, 3-го та 4-го поверхів, загальною площею 1910,90 кв.м. (В) Дніпропетровська обл., м. Дніпро, пр. Богдана Хмельницького, 28а

4. Умови лоту

4.1. Оренда об'єкту нерухомого майна (далі - ОНМ)

4.2. Ставка оренди за 1 м² майна, в місяць – зазначена з урахуванням ПДВ

4.3. Комунальні послуги, в місяць – Орендар сплачує в повному обсязі всі комунальні платежі по будівлі та послуги з утримання будівлі згідно прямих договорів укладених ним самостійно з постачальниками таких послуг. До моменту укладення таких договорів послуги з електропостачання, водопостачання, водовідведення, газопостачання оплачуються Орендарем за показниками лічильників згідно обсягу фактичного споживання, відшкодування за охорону будівлі- не менше 0,25 грн. з ПДВ за 1 м.

4.4. Розмір плати за комунальні послуги та послуги з утримання комерційної нерухомості може бути змінений у разі зміни або запровадження нових цін, тарифів на комунальні послуги, введення інших обов'язкових зборів і платежів згідно з законодавством України. Податки – суму податку на нерухомість та орендну плату за землю включено до складу орендної плати. Додатково Орендарем не компенсуються

4.5. Індексація оренди – щорічне підвищення орендної плати на 10%, починаючи з 13-го місяця оренди

4.6. Термін оренди – 2 роки 11 місяців. Після спливу терміну оренди за договором проводиться новий аукціон, за результатами якого визначається Орендар на наступний строк оренди.

4.7. Орендні канікули – з першого по шостий (включно) місяць оренди орендар сплачує 50% місячної орендної ставки та 100% витрати утримання та комунальні послуги.

4.8. Ремонт під власні потреби здійснюється силами та за рахунок Орендаря

4.9. Передача нерухомого майна – здійснюється після сплати Орендарем грошової суми застави в розмірі не менше ніж сума місячної орендної плати.

4.10. Додаткові умови:

- застосування типового договору оренди майна комерційного призначення, що затверджений АТ «Укртелеком»
- Орендар зобов'язується отримати доступ до телекомунікаційних послуг, а саме доступ до мережі Інтернет за технологіями (ADSL, FTTx або/та GPON), підписавши з АТ «Укртелеком» відповідний договір про надання таких послуг
- Орендар зобов'язується встановити в Орендованому майні технічні засоби обліку електричної енергії, а саме інтервальні (погодинні) лічильники з погодженими з АТ «Укртелеком» параметрами
- АТ «Укртелеком», як Організатор аукціону, має право дискваліфікувати учасника строком на 2 місяці у разі, якщо він, або пов'язана з ним особа, має дебіторську заборгованість перед Товариством та/або має інший негативний досвід роботи з Товариством за іншими правочинами, а також у разі наявності хоча б одного випадку відмови даного учасника від підписання Протоколу торгів, або договору оренди за іншими аукціонами Організатора.

5. Вимоги до учасників

5.1. До учасників електронного аукціону застосовуються умови, визначені Регламентом електронної торгової системи Prozorro.Продажі

5.2. Після оголошення результатів аукціону Переможець діє згідно та в терміни, визначені Регламентом електронної торгової системи Prozorro.Продажі

6. Умови дискваліфікації Учасника, що визначений переможцем Електронного аукціону

6.1. В разі невиконання Переможцем викладених вище умов, право на оренду анулюється, а учасник, що не виконав свої зобов'язання відсторонюється від участі у подальших торгах АТ «Укртелеком» строком на 2 місяців

6.2. Наявність ознак здійснення незаконного підприємництва

6.3. Наявність інформації про факти здійснення Учасником (керівниками, засновниками юридичної особи, фізичною особою) шахрайських дій та інших злочинів відносно активів Товариства або їх причетність до таких дій

6.4. Наявність інформації про факти порушення кримінальних справ відносно Учасника, які можуть вплинути на визнання договору оренди не дійсним

7. Контактні дані з питань оренди

0800-509-100 – гаряча лінія
091-114-04-65 – корпоративний
e-mail: property@ukrtelecom.ua