

1

425

!


No 2-a

Частка

~~Начальник КП «БР БТІ»~~


Олійник М.П.

Підпис

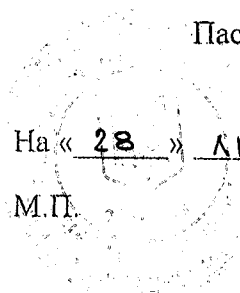

M 1:500

ФІЗИЧНІ МЕНІ ЗЕМЕЛЬНОЇ
ДІЛЯНКИ ВСТАНОВЛЕНІ.
МЕНЕВІ ЗНАКИ НЕ ПРЕД-
ЯВЛЕНІ

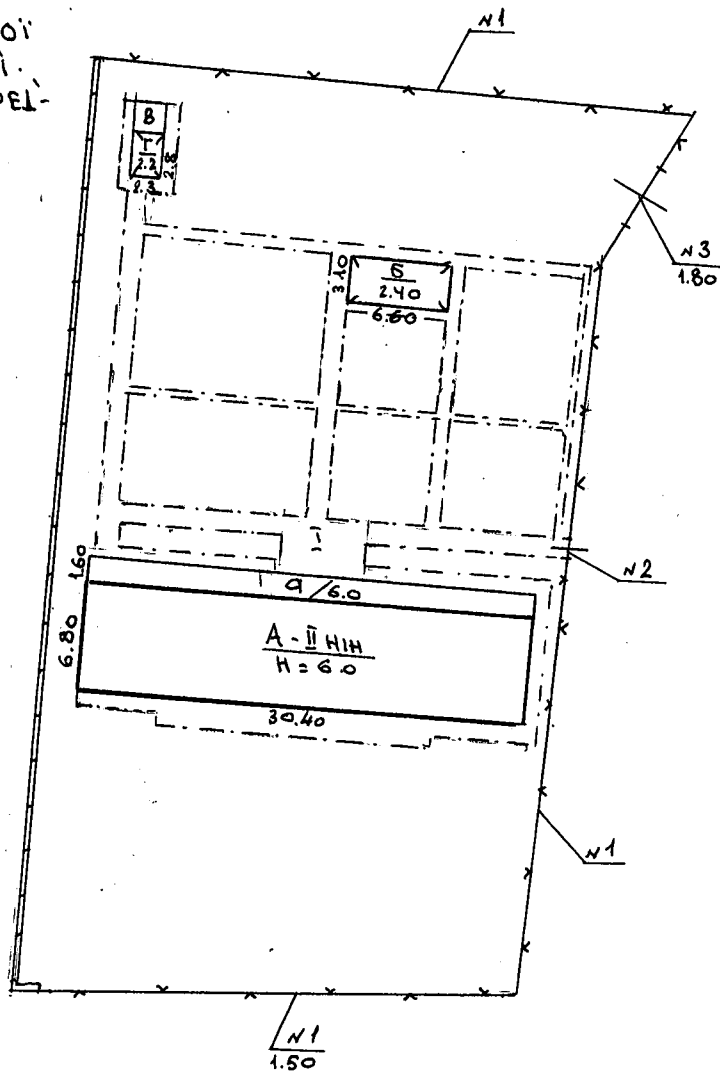

вул. ПІОНЕРСЬКА

Експлікація земельної ділянки				
Літера	Найм. будівель	Всього (м ²)		
		по документах (по відпов. нормах)	Фактично (по факт. корист.)	Забудовано (під будівлями)
А	АДМІНІСТРАТИВНА БУДІВЛЯ	1	2	3
а	ТЕРАСА			
БГ	НАВІСИ			
В	УБИРАЛЬНЯ			
н1	ПАРКАН			
н2	ХВІРТКА	2100.0		267.0
н3	ВОРОТА			
Т	ВИМОЩЕННЯ			


ПЛАН БУДІВЛІ

М 1 : 100

літ. "Аа"

2


I ПОВЕРХ

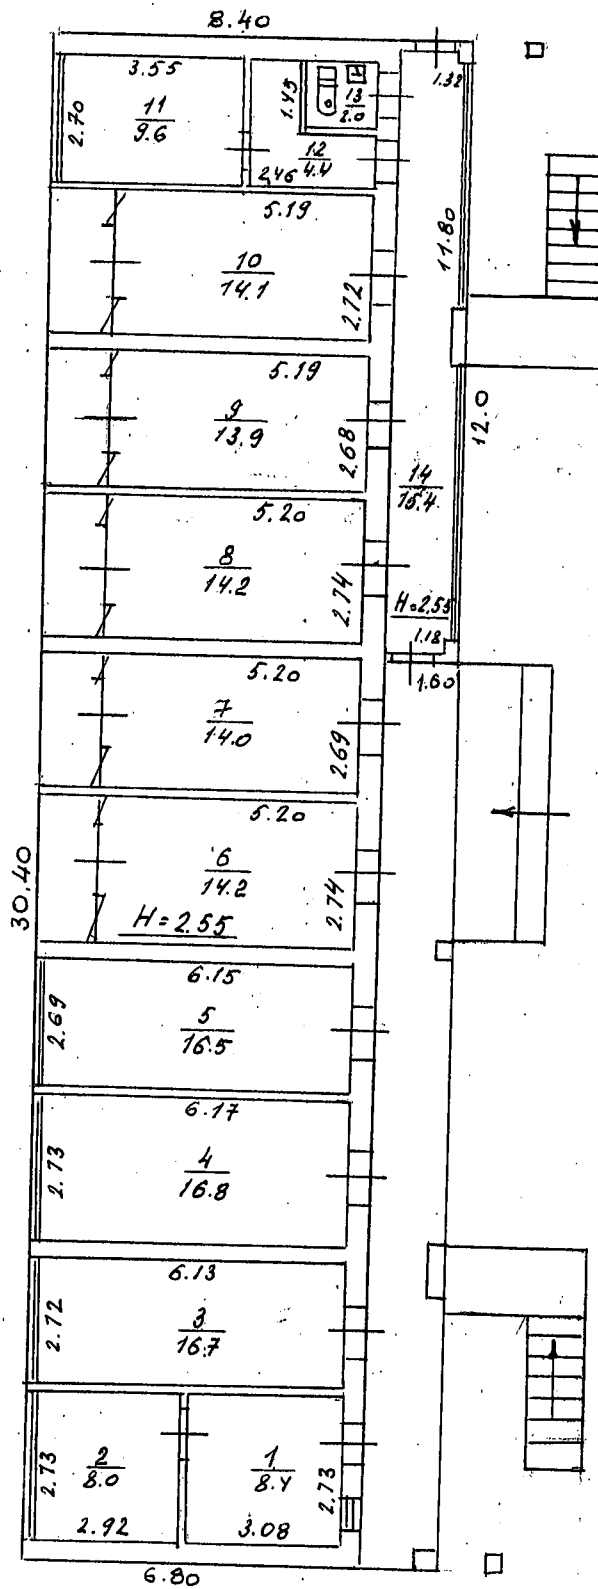

Експлікація до плану будинку

Літер по плану	Повірк (починаючи з підвалу)	Номери квартир	Номери кімнат, кухонь, коридорів тощо	Призначення частин приміщень (жила кімната, кухня, коридор тощо)	Площа приміщень (кв. м.)			Самовільно зведена переобладнана площа (кв. м.)	Примітки
					загальна	житлова	допоміжна		
1	2	3	4	5	6	7	8	9	10
А	І		1	приміщення	2.4				
			2	приміщення	2.0				
			3	приміщення	16.7				
			4	приміщення	16.2				
			5	приміщення	16.5				
			6	приміщення	14.2				
			7	приміщення	14.0				
			8	приміщення	14.2				
			9	приміщення	13.9				
			10	приміщення	14.1				
			11	приміщення	9.6				
			12	коридор	4.4				
			13	туалет	2.0				
а	І		14	коридор	15.4				
				Разом по І пов.	168.2				

II ПОВЕРХ

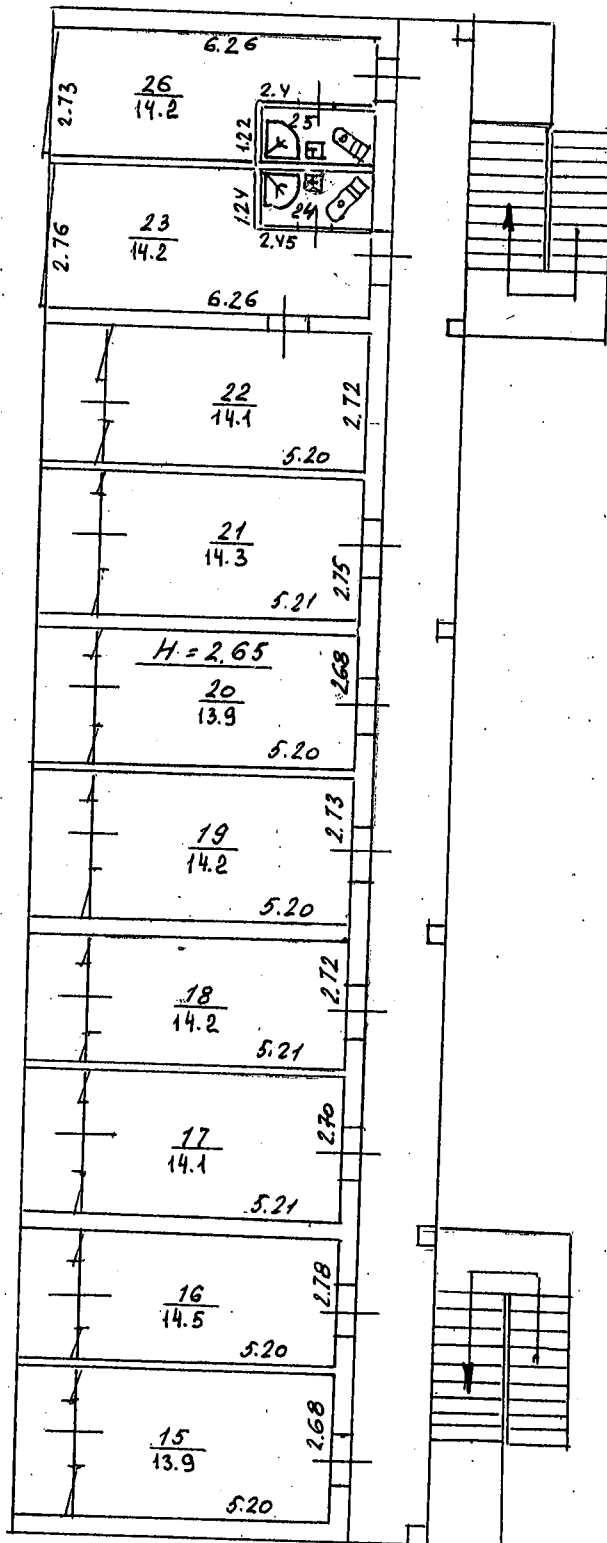

Експлікація до плану будинку

Літер по плану	Поверх (починаючи з підвалу)	Номери квартир	Номери кімнат, кухонь, коридорів тощо	Призначення частин приміщень (жила кімната, кухня, коридор тощо)	Площа приміщень (кв. м.)			Самовільно зведена переобладнана площа (кв. м.)	Примітки
					загальна	житлова	допоміжна		
1	2	3	4	5	6	7	8	9	10
А	II		15	приміщення	13.9				
			16	приміщення	14.5				
			17	приміщення	14.1				
			18	приміщення	14.2				
			19	приміщення	14.2				
			20	приміщення	13.9				
			21	приміщення	14.3				
			22	приміщення	14.1				
			23	приміщення	14.2				
			24	санвузол	2.5				
			25	санвузол	2.4				
			26	приміщення	14.2				
				Разом по II пов.	146.5				
				Усього:	314.7				
				у т.ч. по А:	299.3				
				по а:	15.4				

Характеристика будинку, господарських будівель та споруд

[illegible]

Виконав

підпис, прізвище

Усього: