

Жакс

КП «ТУЛЬЧИНСЬКЕ МІЖРАЙОННЕ БЮРО ТЕХНІЧНОЇ ІНВЕНТАРИЗАЦІЇ»

Область Вінницька
Район ЧЕЧЕЛЬНИЦЬКИЙ
Місто (село, селище) ЧЕЧЕЛЬНИК

Інвентаризаційна
справа №
Реєстровий №

ТЕХНІЧНИЙ ПАСПОРТ


Чечельницьке відділення

Управління Державного
казначейства України у
Чечельницькому районі.

снт. Чечельник, вул. Котовського, 7

Паспорт виготовлено за станом на

2007 р.
Державне управління
Державного казначейства України у
Чечельницькому районі.
Вінницька область

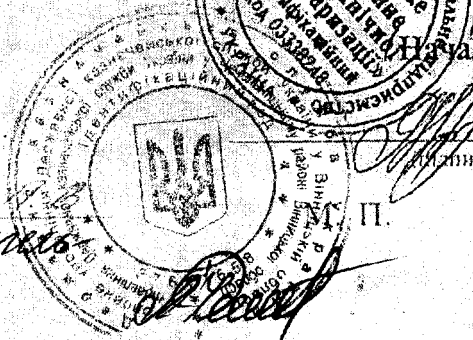

Чечельник БТІ

(Т. О. Кушнір)
П. І. М. (прізвище)

І. П. Метелич

Копія

Експлікація


об'єктів нерухомого майна,

с/мт.Чечельник, вул. Котовського, 7

Літер і № за планом земельної ділянки	Назва об'єкту	Площа
1	2	3
А, Апід., а	Будівля відділення	870,3
Б	Гараж	40,0
Б1	Котельня	58,2
В	Гараж	23,2
Г	Навіс	43,9

* площа висотності - 23,2

Згідно з оригіналом
Указом ЦРР
у Чечельницькому районі
Римської області

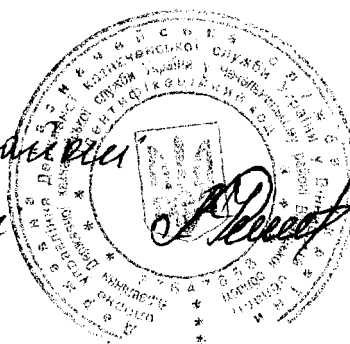



Р. Р. Р. Р.

Kocci's

НОТОВОСКОПО Суд. № 7

УФ. 10444

26 1:100

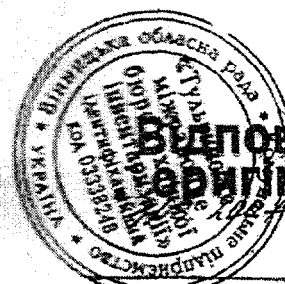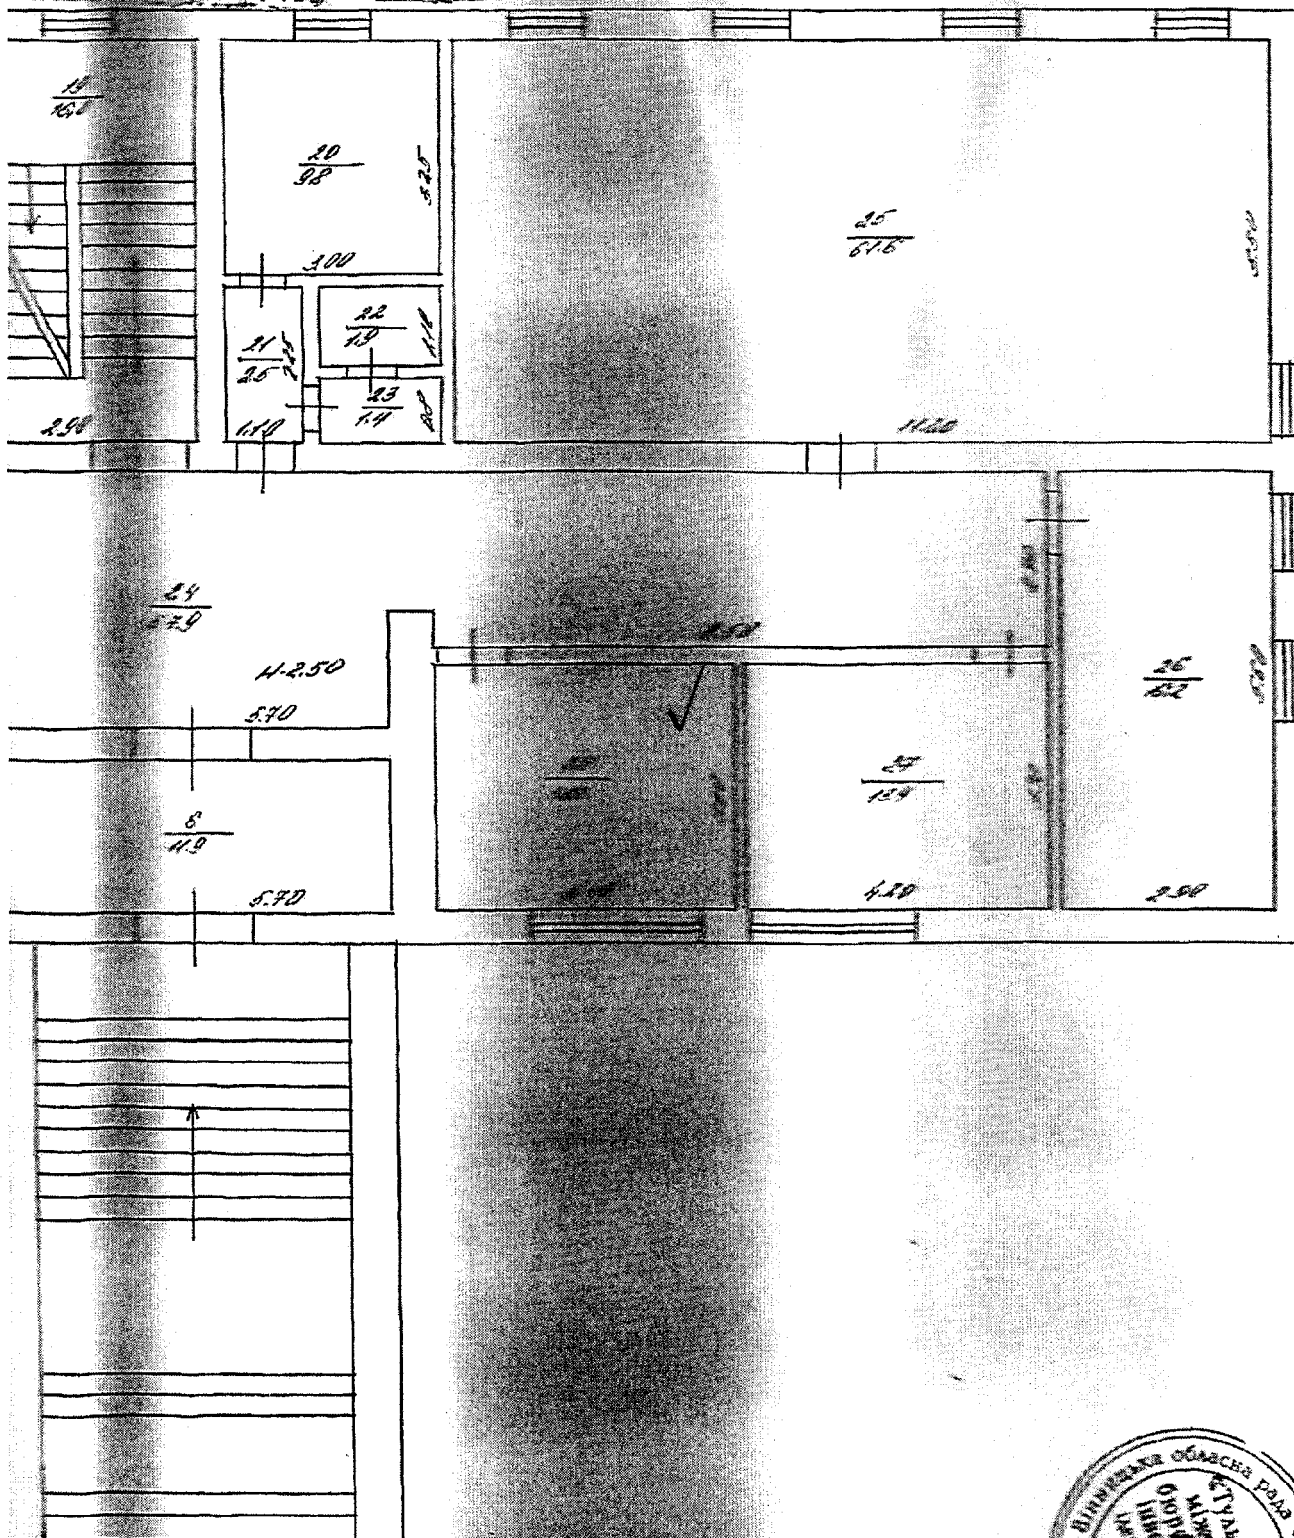

Відповідає
оригиналу

Тульчинське міжрайонне бюро
технічної інвентаризації

Начальник	Кушні
Секрет	Бринза
Президент	Павл
Кресле	Бринза

L.J. Pienaar

Згідно з оригіналом
Пасажирів "Кавказького"
державної залізничної лінії
Кавказької залізничної лінії
з станції Кавказької залізничної лінії

Копія

Додаток 1.6
до Інструкції про порядок проведення
технічної інвентаризації об'єкта
нерухомого майна


ЖУРНАЛ

внутрішні обміри та розрахунок площ приміщень майнового,
промислового та виробничого будинку

№ _____, літер «А», вулиця (провулок, площа) Стомбівського
місто (селище, село) Стомбівське

1	2	3	4	5	6	7	8	9	10	11	12	13	14
	Поверхи	Номери квартир	Номери приміщень	Призначення приміщень	Розрахунок площ приміщень за внутрішнім обміром	Загальна площа приміщень (підрасхована за формулами гр. 6) (кв. м)	Площа приміщень (м²)			Площа літніх приміщень (м²)	Площа приміщень загального користування (м²)	Самовільно забудована, переобладнана площа приміщень (м²)	Примітки
							загальна (сума гр. 9 та 10)	основна (житлова)	допоміжна				
1			1	мешк.		84,7			84,7				
			2	мешк.		33,9			33,9				
			3	мешк.		64,7			64,7				
			4	мешк.		94,2			94,2				
			5	мешк.		15,4			15,4				
	Всього по поверху:					248,9	-	248,9					
I	2	8	мешк.			11,9			11,9	✓			
	2	2	мешк.			13,7		13,7					
	11	8	мешк.			12,4		12,4					
	9	мешк.				4,2			4,2				
	10	мешк.				8,2		8,2					
	11	мешк.				5,1			5,1				
	12	мешк.				5,1			5,1				
	13	мешк.				8,4			8,4				
	14	мешк.				4,3			4,3				
	15	мешк.				8,5			8,5				
	16	мешк.				8,7			8,7	✓			
	17	мешк.				9,8		9,8					
	18	мешк.				14,6		14,6		+			
	19	мешк.				16,0			16,0	✓			
	20	мешк.							38	✓			
	21	мешк.							45				
	22	мешк.							1,9				
	23	мешк.							1,4				


Місто Стомбівське
власником об'єкта
нерухомого майна

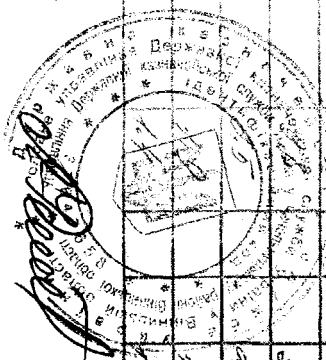

В. Рибченко

Женя

1	2	3	4	5	6	7	8	9	10	11	12	13
			24	коридор		54,9			54,9			
			25	коридор		61,6		61,6				
			26	коридор		16,2		16,2				
			27	коридор		15,4		15,4				
			28	коридор		13,5		13,5				
Всього по 7 поверху:						306,1		162,4	143,7			
А	В		29	коридор		30,2		30,2				
			30	коридор		18,2		18,2				
			31	коридор		15,4		15,4				
			32	перилу		3,4			3,4			
			33	перилу		3,6			3,6			
			34	коридор		16,2		16,2				
			35	коридор		96,3		96,3				
			36	коридор		16,0			16,0			
			37	коридор		5,3			5,3			
			38	коридор		3,3			3,3			
			39	коридор		4,2			4,2			
			40	коридор		10,7			10,7			
			41	коридор		10,7			10,7			
			42	коридор		23,8			23,8			
			43	коридор		18,7			18,7			
			44	коридор		41,3			41,3			
Всього по 7 поверху:						310,3		162,8	147,5			
Всього по 7 поверху:						310,3		162,8	147,5			

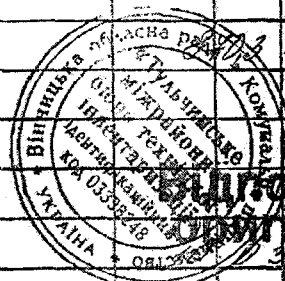

« 10 » 10

2007 р.

Виконав


А.В. Григорук
(підпис, прізвище)

Перевіряв

М.В. Жуківський
(підпис, прізвище)

ТОВ «Тернопільська друкарня». Зам. № 43 - 5000. 2006 р.

Згідно з оригіналом
вкладеном у діло у
додатковий розрахунок
на підставі...

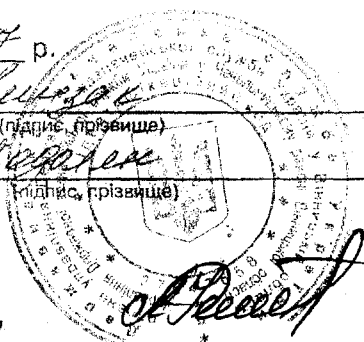

М. Речетинський