


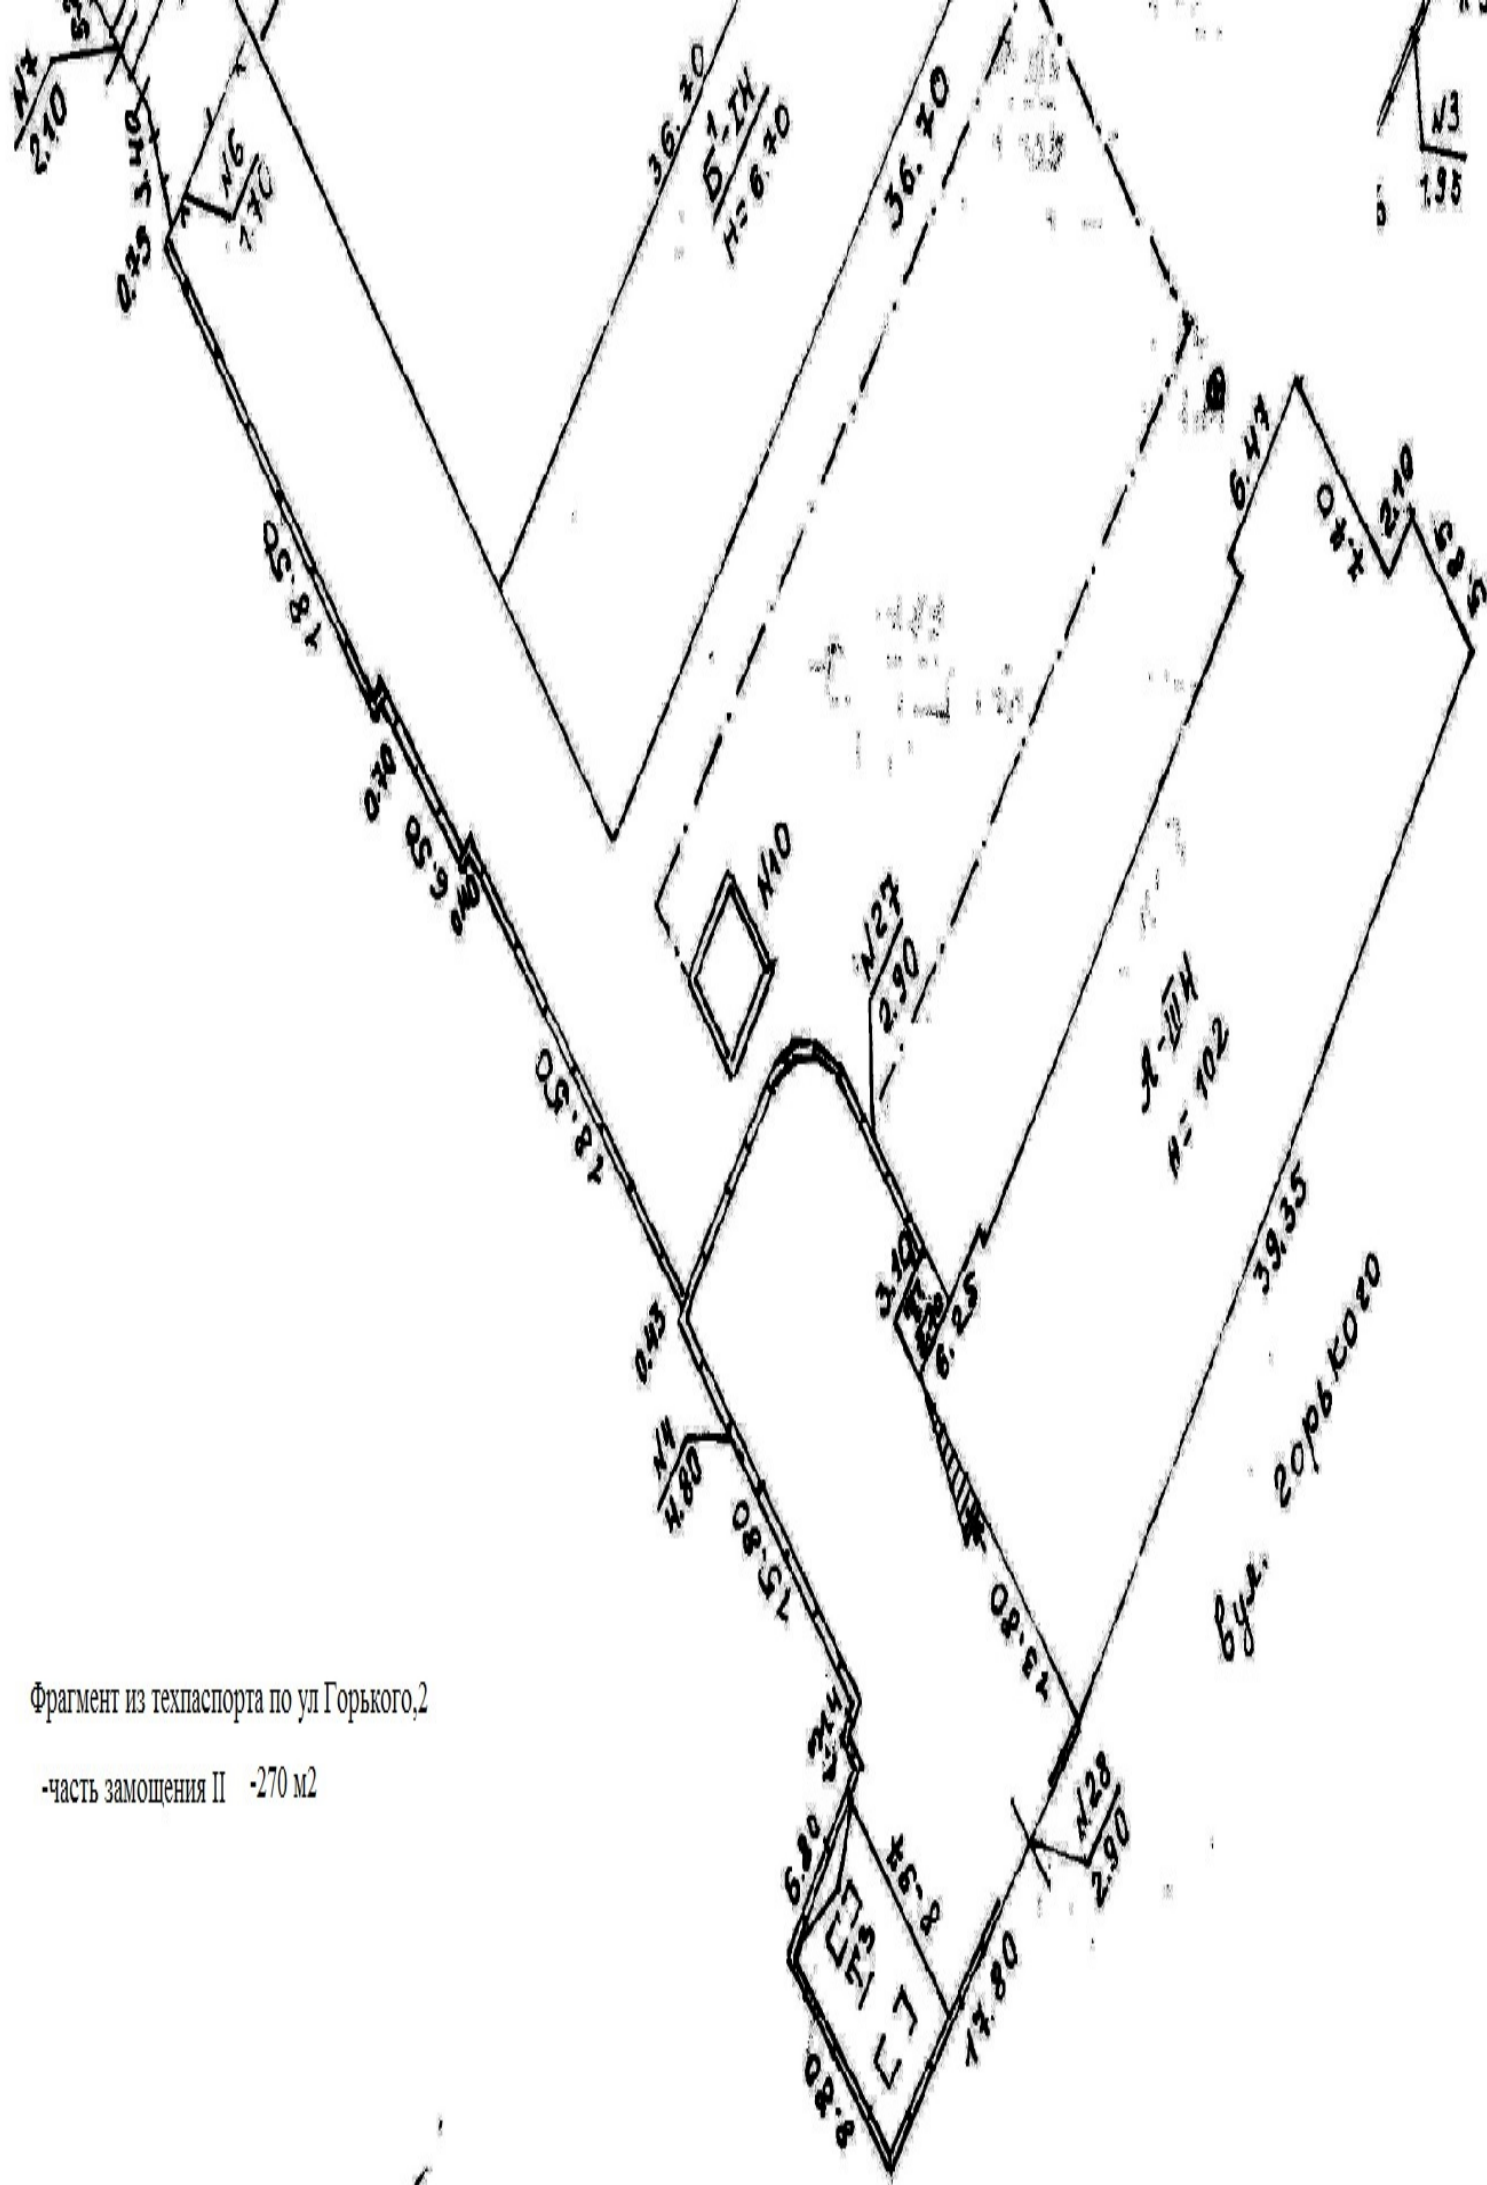

Фрагмент из техпаспорта по ул Горького, 2

-часть замощения II -270 м²