

ФО-П Прокопович Тарас Вікторович

Україна, м. Дніпро, вул. В.Вернадського, 8/59, ІПН 2777302135, конт. +380676302904



ТЕХНІЧНИЙ ПАСПОРТ

на комплекс будівель і споруд №102,

Дворічанська селищна територіальна громада (Колодязненська сільрада),

Куп'янський район (Дворічанський район), Харківська область

Замовник технічної інвентаризації або уповноважена ним особа (прізвища, ім'я, по батькові фізичної особи або найменування юридичної особи)	Розмір частки майна визначається за потребою
ТОВАРИСТВО З ОБМЕЖЕНОЮ ВІДПОВІДАЛЬНІСТЮ	
"КОЛОДЯЗНЯНСЬКЕ", код ЄДРПОУ 30885558	

Паспорт виготовлено за станом на

16.12.2021 р.



Керівник суб'єкта господарювання

Прокопович Т.В.
(П.І.Б.)

Прокопович Т.В.

Згідно наказу Міністерства регіонального розвитку, будівництва та житлово-комунального господарства України № 186 від 26.07.2018 р., зберігач не визначений ; інвентаризаційний номер справи, за яким вона обліковується у ФОП Прокопович Т.В.: № 20211242


СХЕМА РОЗТАШУВАННЯ БУДІВЕЛЬ ТА СПОРУД

Вулиця (провулок, площа) _____, **N102**,
місто (селище, село) **Дворічанська селищна територіальна громада**,
район **Куп'янський**,
область **Харківська**

Масштаб 1:5000

Земельна ділянка кадастровий номер 6321882000:03:000:0119

Земельна ділянка кадастровий номер 6321882000:03:000:0119

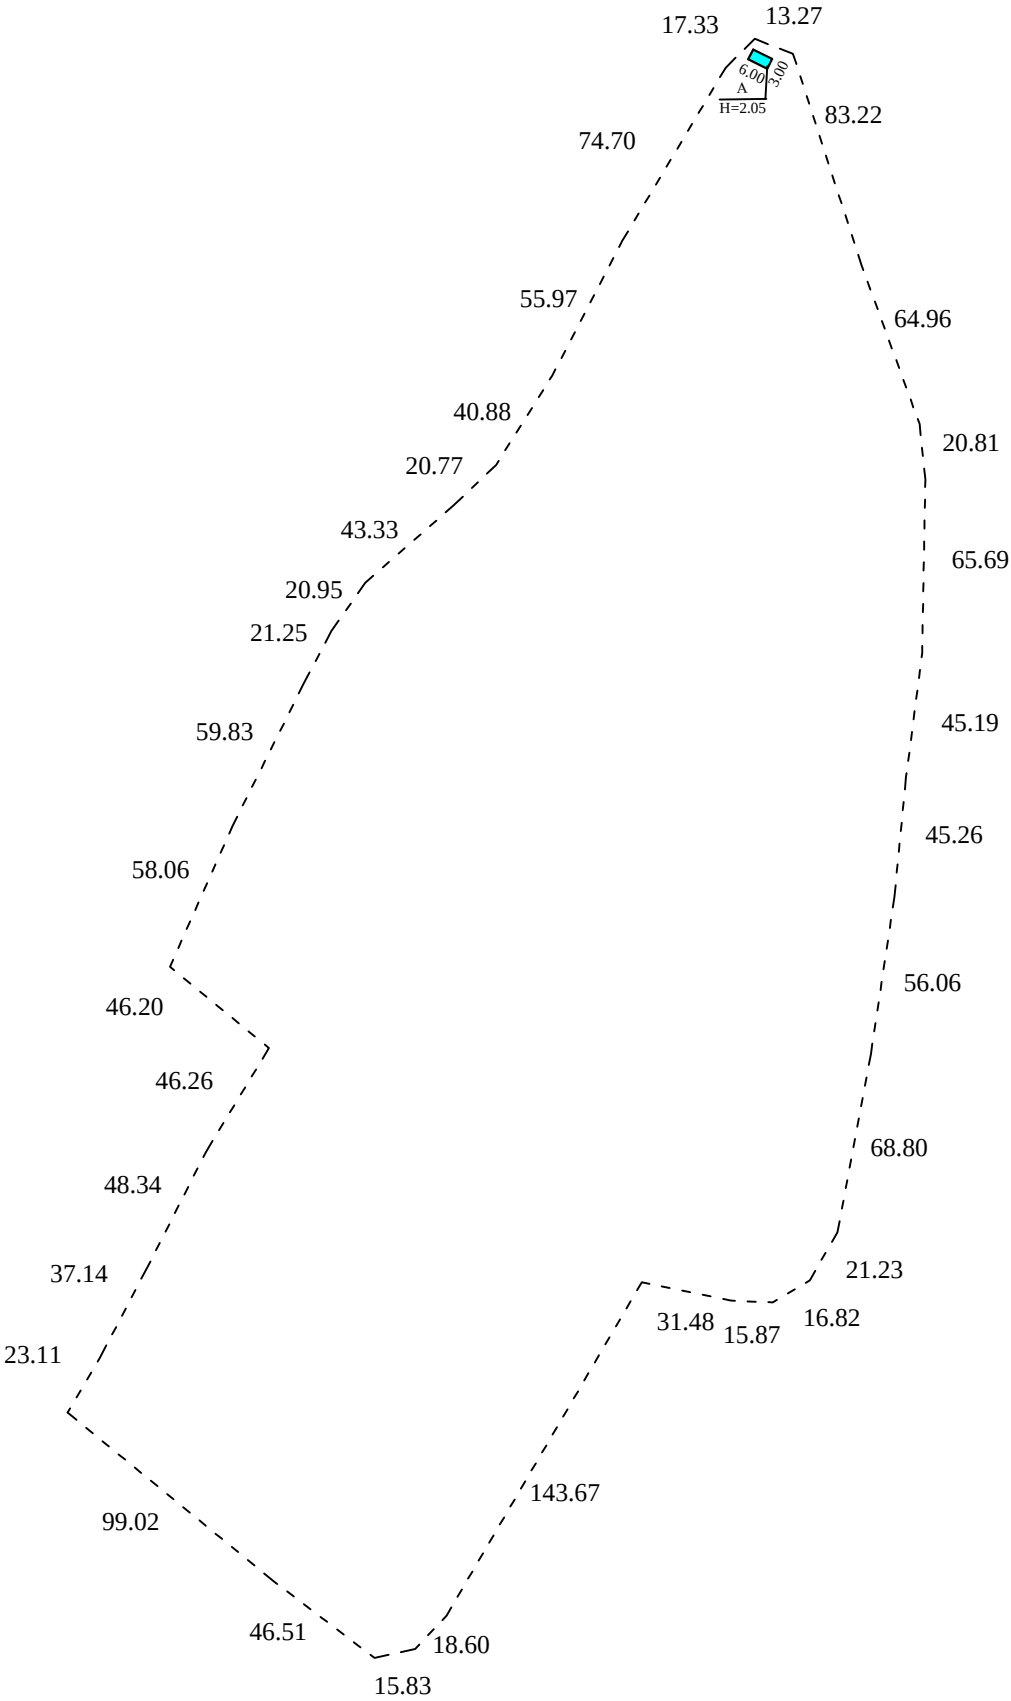

Експлікація
до схеми розташування будівель та споруд


Літер або номер за планом	Назва будівель та споруд	Площа земельної ділянки (м ²), у тому числі					Примітка
		Загальна площа	усього під забудовою кв. м	під основною будівлею кв. м	під господарськими, допоміжними будівлями і спорудами	під двором	
1	2	3	4	5	6	7	8
A	Теплиця	10,3178 га.	18	18	-	-	

ПЛАН
виробничого будинку

Теплиця, літера " А "
(призначення)

вулиця (провулок, площа) №102,
місто (селище, село) Дворічанська селищна територіальна громада,
район Куп'янський,
область Харківська

Масштаб 1:100

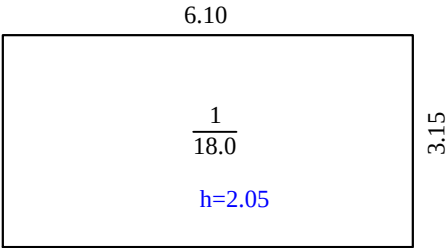

ХАРАКТЕРИСТИКА **виробничого будинку з господарськими (допоміжними) будівлями та спорудами**

Літера	Назва будівель та споруд	Рік спорудження / реконструкції	Опис основних конструктивних елементів						Інженерне обладнання							Висота (м)	Площа основи (забудови) (кв. м)	Об'єм (куб. м)
			фундамент	стіни	покрівля	перекриття	підлога	сходи	електрика	водопровід	каналізація	газопровід	ліфт	сміттєпровід	вид опалення			
1	2	3	4	5	6	7	8	9	10	11	12	13	14	15	16	17	18	19
A	Теплиця	2010	бетон	металевий каркас, полімер	металевий каркас, полімер		земля									2,05	18,0	37