


ПЛАН ПРИМІЩЕННЯ

За адресою: просп. Богдана Хмельницького, 131, прим. 69 (літ А-5)

Загальна площа: 216,2 кв.м., ганки літ. а, а¹

Орендар: Товариство з обмеженою відповідальністю «ІДАЛЬНЯ 1714»

I поверх

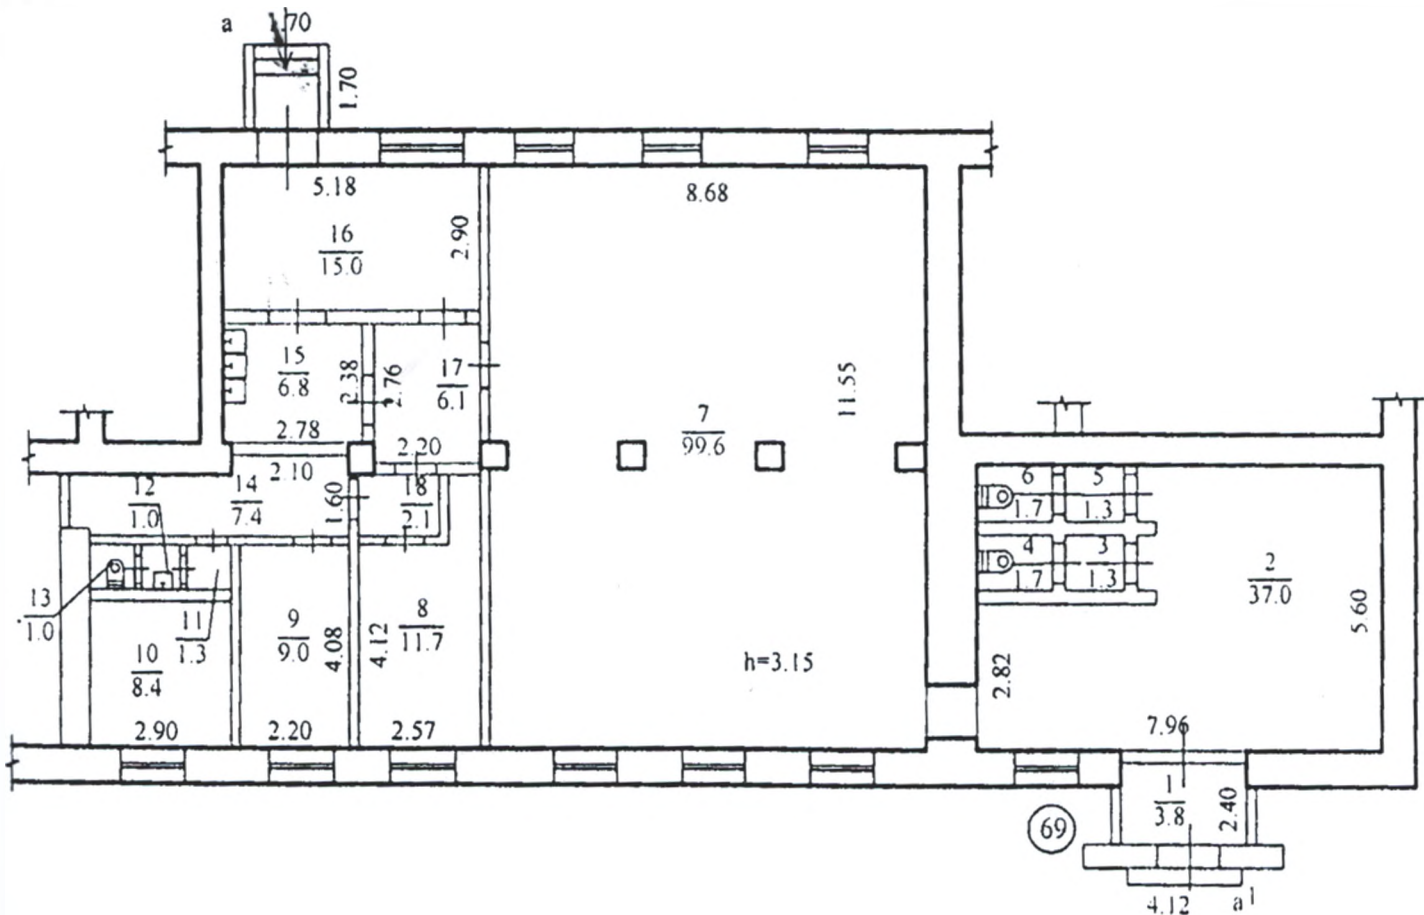

Голова комісії з припинення



Д. А. Селін