



Реєстраційний номер

18252855

Область

Инвентарный номер

8998

Район

Реєстровий номер

2692 266

на громадський будинок


No 56

вулиця (провулок, площа)

С. Стрільців


місто (селище, село)

Івано-Франківськ

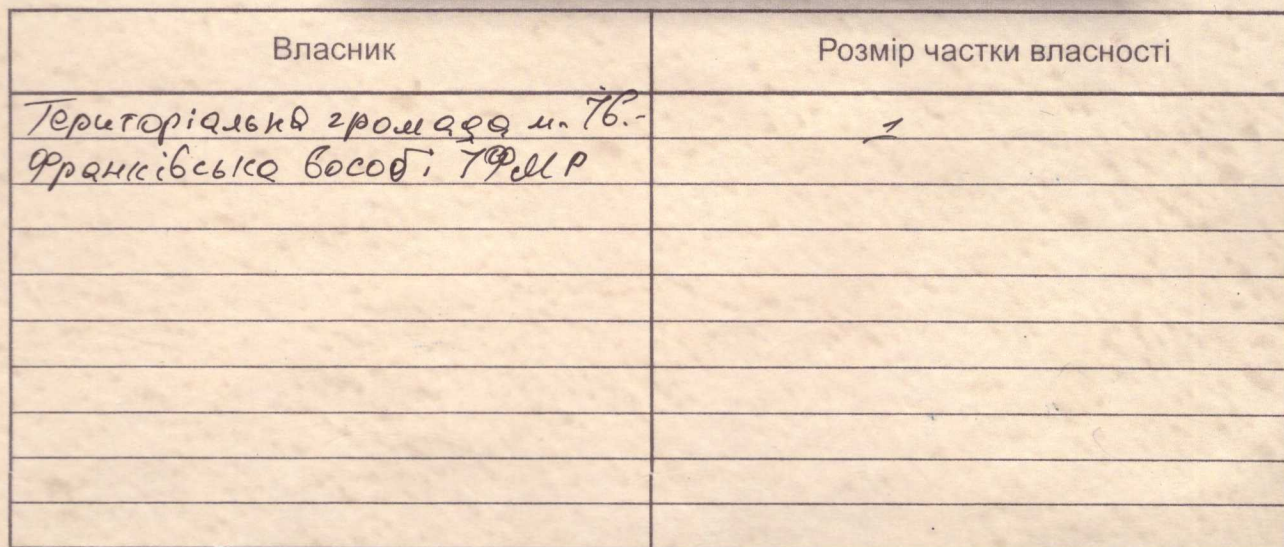

ПЛАН
 із громадського будинку
 коштикові призначенню
 С. Стріпучів
 № 56
 влица (проект, площі)
 мота (селище, село)
 Маштаб 1:100

Місто "А" "мешка" "під"

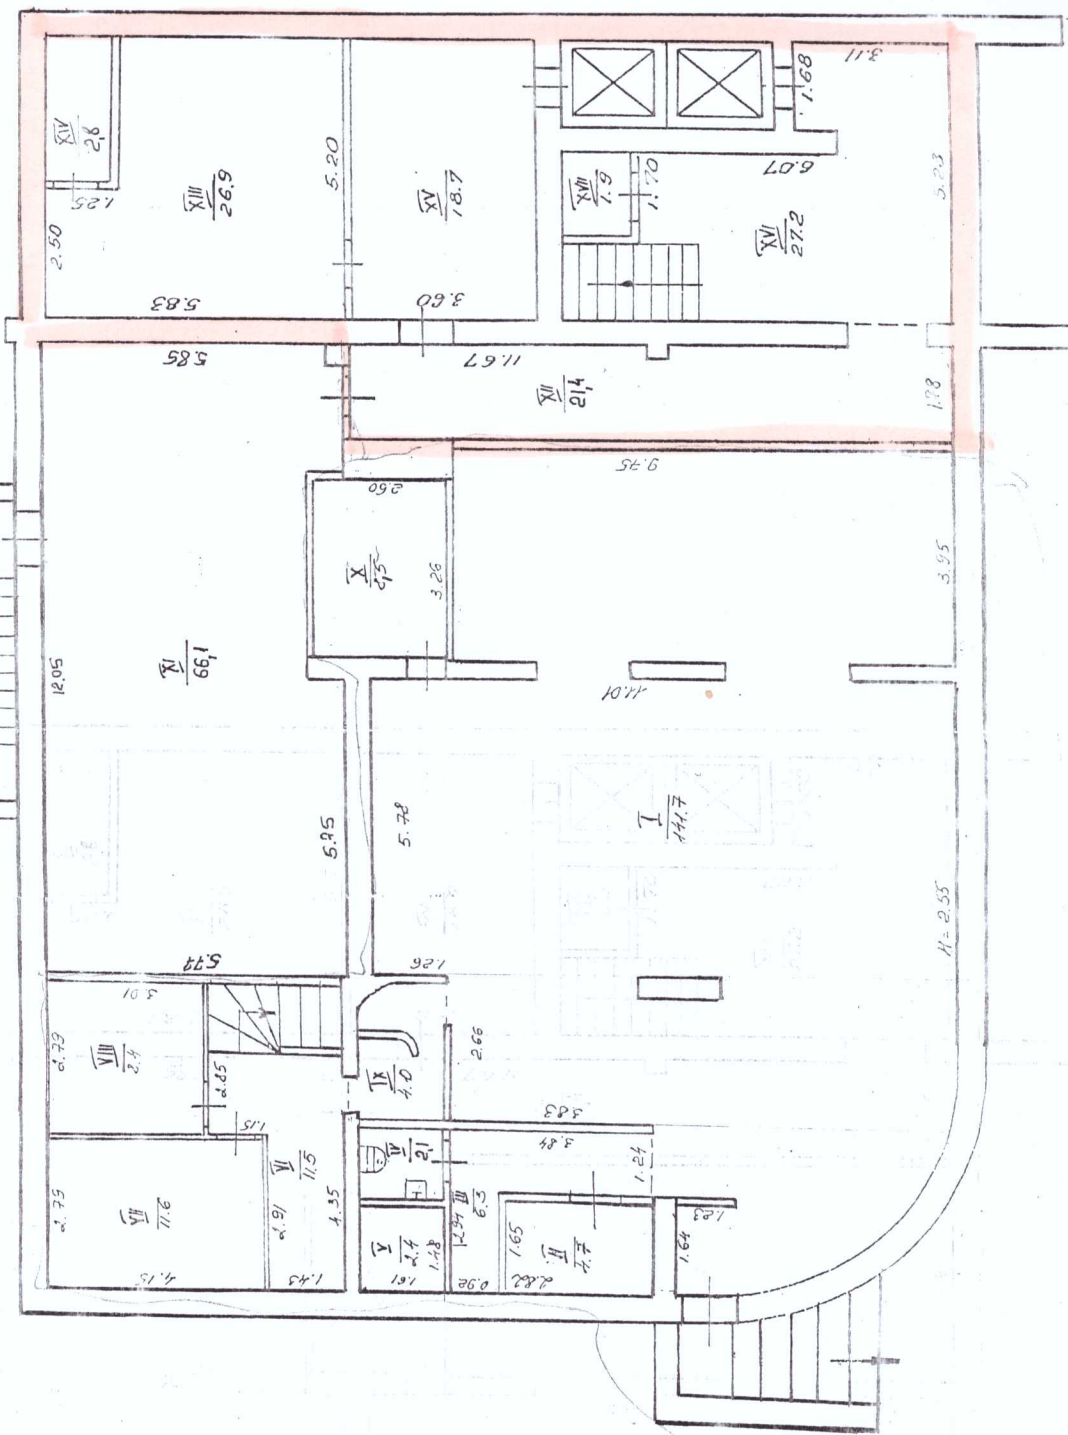

08.12.2010
 01.01.2011
 01.01.2011
 01.01.2011

Під зеленими насадженнями	Під дорожнім (твердим) покриттям
7	8

ЕКСПЛІКАЦІЯ

приміщень до плану поверхів громадського будинку № 56 літер "А"
вулиця (провулок, площа) С. Стрімців
місто (селище, село) Увако-франківськ

Літер по плану	Поверхи	№№ приміщень	Призначення приміщень	Площа по внутрішньому обміру	Площа приміщень (м²)			Самовільно збудована або переобладнана площа
					загальна площа	основних	допоміжних	
1	2	3	4	5	6	7	8	9
A	Підвал	I	Зап		141,7		141,7	
		II	кладова		4,7		4,7	
		III	коридор		6,3		6,3	
		IV	вбиральня		2,1		2,1	
		V	кладова		2,4		2,4	
		VI	коридор		11,5		11,5	
		VII	кладова		11,6		11,6	
		VIII	кладова		8,4		8,4	
		IX	коридор		4,0		4,0	
		X	кладова		8,5		8,5	
		XI	житлове приміщення		66,1		66,1	
		XII	коридор		21,4		21,4	
		XIII	теплогрунток		26,9		26,9	
		XIV	теплогрунток		2,8		2,8	
		XV	теплогрунток		18,7		18,7	
		XVI	сходові клітки		27,2		27,2	
		XVII	електроустановка		1,9		1,9	
			Всього по підвалу		366,2		366,2	

Паспорт складено " 16 " квітня 2007 р.

Паспорт склав

Паспорт перевірів

Начальник бюро



Юриак В.Б.

(П.І.Б.)

Шершик М.Г.

(П.І.Б.)

Ошуррак М.В.

(П.І.Б.)

М.П.