



КОМУНАЛЬНЕ ПІДПРИЄМСТВО «ПОЛТАВСЬКЕ МІСЬКЕ
БЮРО ТЕХНІЧНОЇ ІНВЕНТАРИЗАЦІЇ» ПОЛТАВСЬКОЇ МІСЬКОЇ РАДИ

36039, м. Полтава, вул. Сапiго, 6
тел. (0532) 608 567,
(095) 152 05 50, (067) 152 05 50
e-mail: combtipoltava@gmail.com

Інвентаризаційна справа

№

7690

ТЕХНІЧНИЙ ПАСПОРТ
нежитлові приміщення (підвал)

вулиця Великотирновська № 39а
місто Полтава
район _____
область Полтавська

Замовник технічної інвентаризації або уповноважена ним особа
(прізвище, ім'я та по батькові фізичної особи або найменування юридичної особи)

Управління майном комунальної власності міста

Паспорт виготовлено за станом на «17» березня 2021 р.

Директор КП ПМБТІ Полтавської міської ради

Виконав

Перевірив



ПЛА

НЕЖИТЛОВИХ

вулиця Велика


місто Полтава

район


область Полтавська

Масштаб

підв

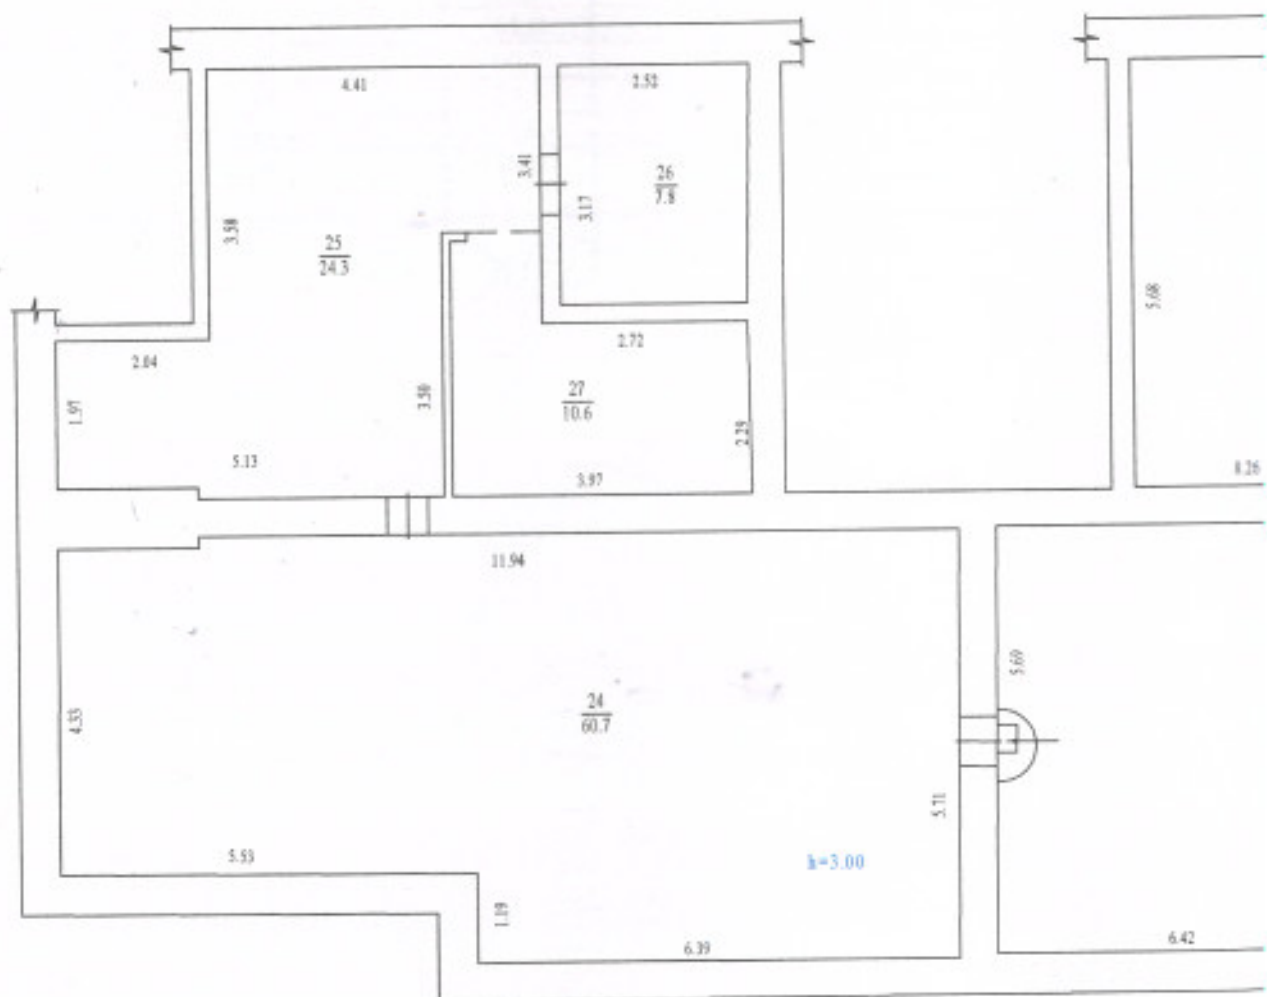

ПЛАН
них приміщень
икотирновська №39а
тава
тавська
таб 1:100
підвал

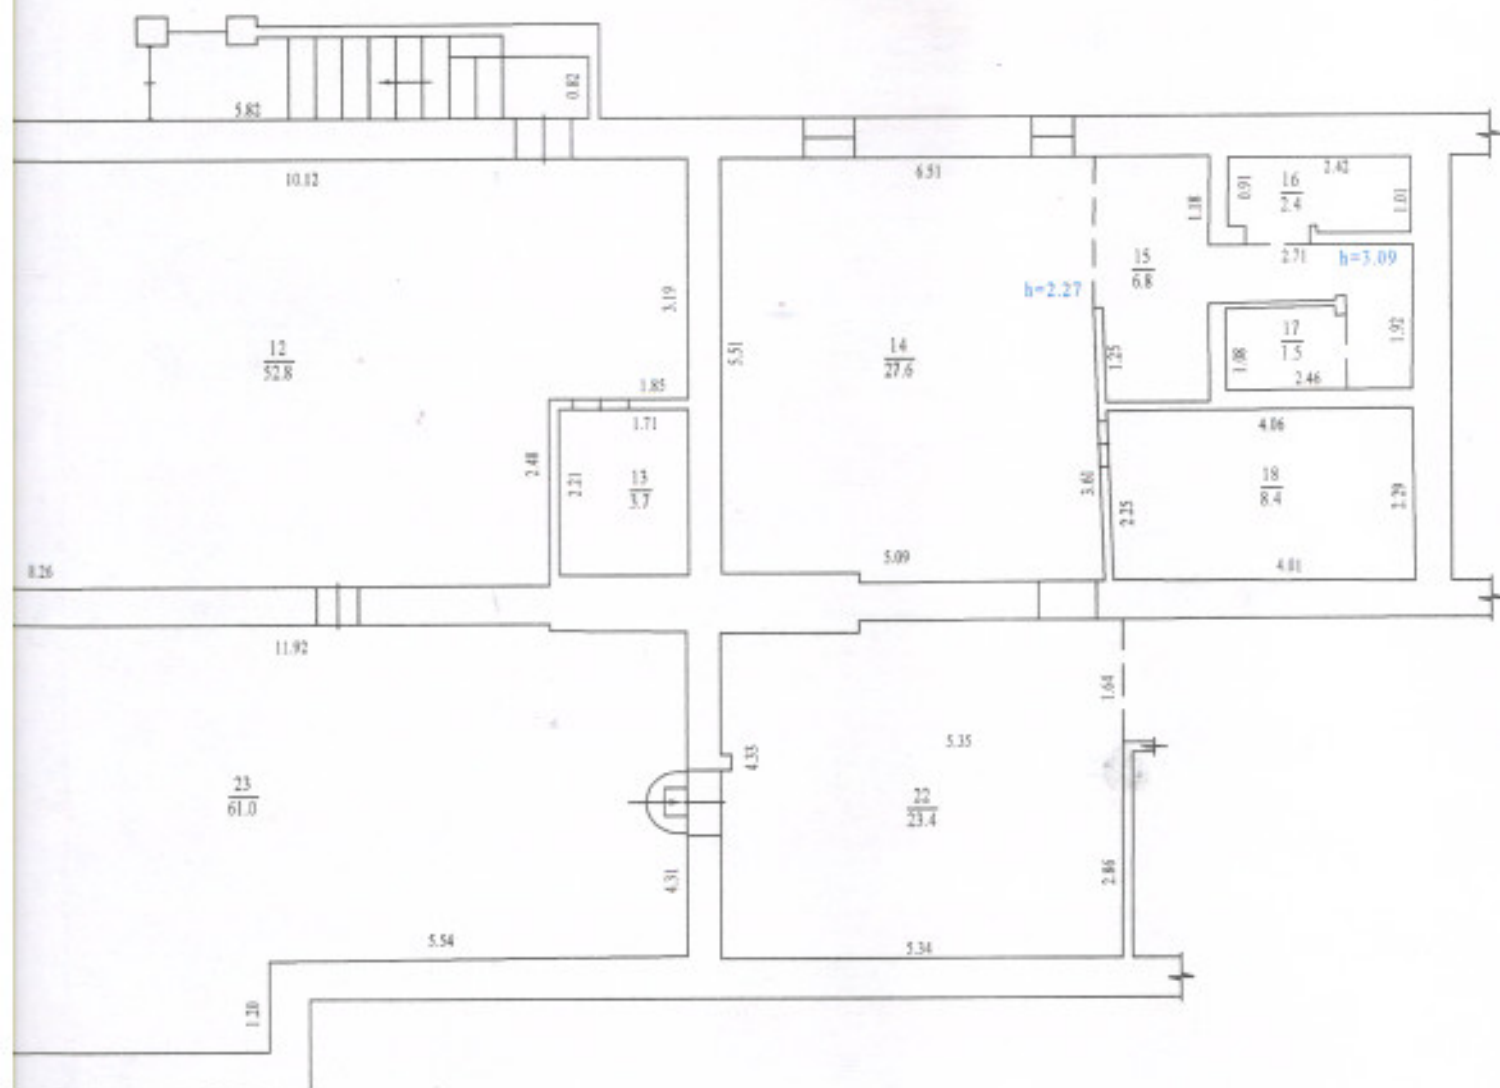

ЕКСПЛІКАЦІЯ нежитлових приміщень

вулиця
місто
район
область

Великотирновска

, N₂ 39a

Полтава

Полтавська

Літера	Поверх	Номери відокремлених груп приміщень	Номери приміщень	Призначення приміщень	Загальна площа приміщень, підрахована за формулами розрахунку площ (кв. м)	Площа (кв. м)				Примітки
						основна	допоміжна (підобша)	літніх, неопалюваних приміщень	площа приміщень загального користування	
1	2	3	4	5	6	7	8	9	10	11
A-9	підвал		12	підвал	52,8		52,8			
			13	підвал	3,7		3,7			
			14	підвал	27,6		27,6			
			15	підвал	6,8		6,8			
			16	підвал	2,4		2,4			
			17	підвал	1,5		1,5			
			18	підвал	8,4		8,4			
			22	підвал	23,4		23,4			
			23	підвал	61,0		61,0			
			24	підвал	60,7		60,7			
		25	підвал	24,3		24,3				
		26	підвал	7,8		7,8				
		27	підвал	10,6		10,6				
Усього:					291,0		291,0			
«17 » березня 2021 р.										

