

СВІДОЦТВО

ПРО ПРАВО ВЛАСНОСТІ

на нерухоме майно

15.06.2015

Індексний номер: 39096324

Відомості про об'єкт нерухомого майна

склад

Об'єкт нерухомого майна: Адреса об'єкта: Хмельницька обл., Волочиський р.с. Юхимівці, вулиця Жовтнева, будинок 24в

167,6 кв.м

Відомості про право власності

комунальна

Форма власності:

Розмір частки:

Власник(и):

Наркевичка селищна рада, код ЄДРПОУ: 04403444, країна реєстрації: Україна, адреса: 31260, Хмельницька обл., Волочиський р.с.мт Наркевич, вулиця Маркса К., будинок 2

Ресурсна служба Волочиського районного управління юстиції Хмельницької області

Андрухов Юрій Васильович

Орган державної реєстрації прав: Державний реєстратор: Підпис:



СТА 729142



ПРИВАТНЕ ПІДПРИЄМСТВО
«ВОЛОЧИНСЬК-БУДІПРОЕКТ»

Область Хмельницька

Район Волочицький

Місто, село Волочицьк

Інвентаризаційна справа № 15

Рєєстровий № _____

ТЕХНІЧНИЙ ПАСПОРТ
на СКЛАД

Вулиця (провулок) Жовтєва № 24в
місто (селище, село) Юхимівці

Замовник технічної інвентаризації, або уповноважена ним особа (прізвище, ім'я та по батькові фізичної особи або найменований юридичної особи)	Місце проживання, серія і номер паспорта фізичної особи або місцезнаходження код за ЄДРПОУ юридичної особи
НАРКЕВИЦЬКА СЕЛИЩНА РАДА	31260, вул. К.Маркса, смт. Наркевичі, Волочицького р-ну код ЄДРПОУ 04403444

Паспорт виготовлено за станом на «19» 11 2014р.

Виконав Батко

Кваліфікаційний сертифікат АЕ №002190




Директор Батко



СХЕМАТИЧНИЙ ПЛАН ЗЕМЕЛЬНОЇ ДІЛЯНКИ

Вулиця Жовтнева, 24в
Місто (селище, село) с. Юхимівці

масштаб 1:500

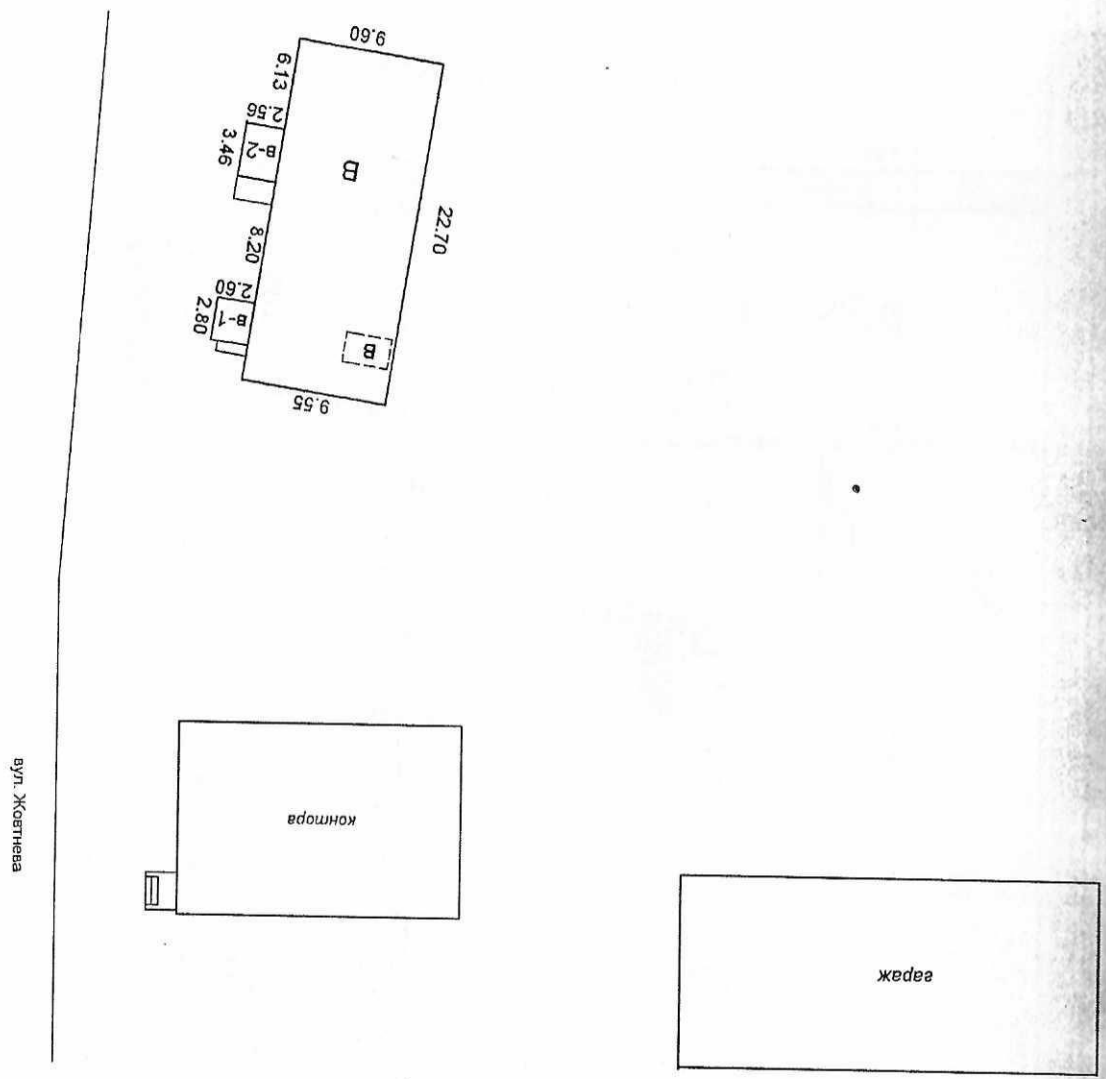

Назва будинку, господарських будівель та споруд		Затягнена площа		Під будинком, господарськими будівлями та спорудами		Під будинком та спорудами		Під зеленими насадженнями		Під дорожнім покриттям	
Б	Склад	217,2	217,2	усього	під будинком	під будинком та спорудами	під спорудами	під зеленими насадженнями	під дорожнім покриттям		
Б	Порібі	13,5	13,5								
Б	Тамбур	7,3	7,3								
Б	Прибудова	8,8	8,8								
Площа земельної ділянки, у т.ч.											
Експлікація											

III «Володимирівський район»

Директор

Виконав

Переверив

«19» 11


2019

Вулиця (провулок, площа) **Жовтнева**
 Місто (селище, село) **с. Юхимівці**

ПЛАН СКЛАДУ

буд. № 24в

Масштаб 1:100

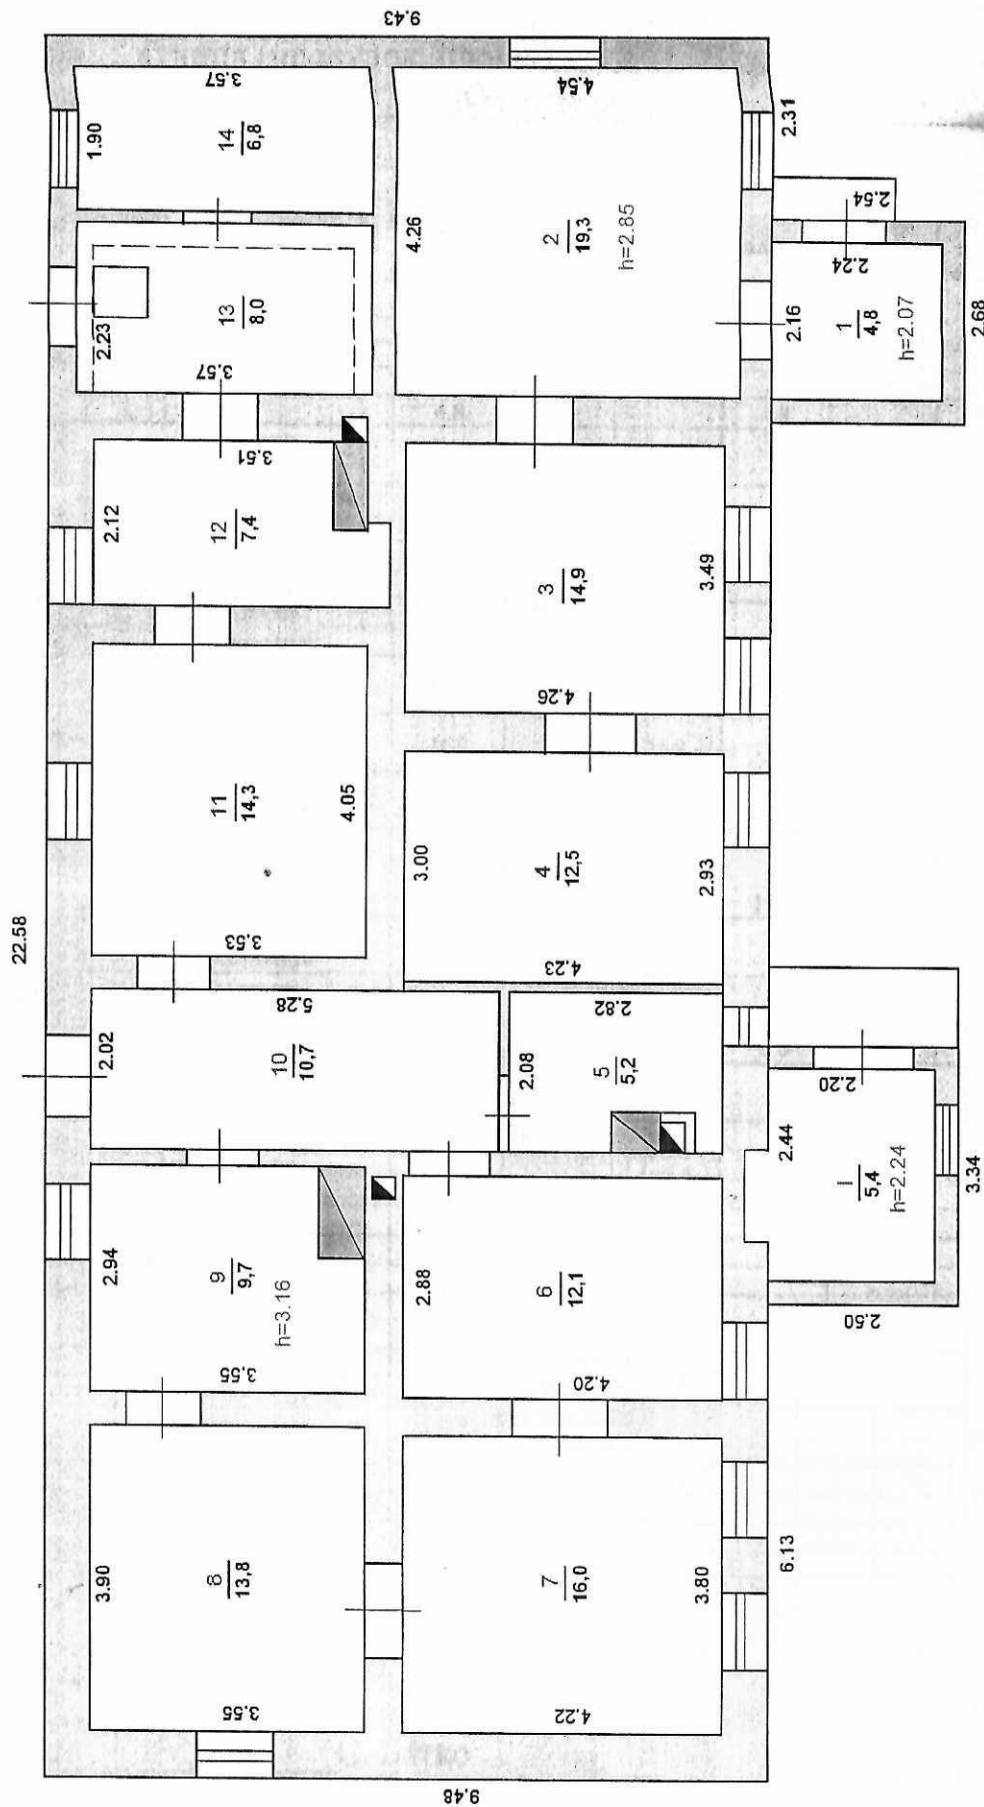

ІПІ «Володимирський ПРОЕКТ»	
Директор	
Виконав	
Перевіряв	

ПО ПЛАНУ

ЖОБТНЭВА

с. Юхимівці

[illegible]

» 19 » 11 2014p.

Виконав: С. Батко

перевірив:

Характеристика складу

Літер	Назва об'єкта	Рік побудови	Опис основних конструктивних елементів							Інженерне обладнання							Висота м	Площа основи забудови (кв.м)	Об'єм(куб.м)	Вартість заміщення (грн)	% зносу	Інвентаризація її вартість (грн)
			фундамент	стіни	покрівля	перекриття	підлога	сходи	електрика	водопровід	каналізація	газопровід	вид опалення									
1	2	3	4	5	6	7	8	9	10	11	12	13	14	15	16	17	18	19	20			
В	Склад		цегла	цегла	шифер	Дерев. балоч не	Дерев. глиноби тна		-	-	-	-	п'чне	3,34	217,2	725,4						
В	Погріб		цегла	цегла		склепні	Дерев. глиноби тна		-	-	-	-	-	2,02	13,5	27,3						
В-1	Тамбур		цегла	цегла	шифер	Дерев. балоч не	Кер. плитка		-	-	-	-	-	2,52	7,3	18,4						
В-2	Прибудова		цегла	цегла	шифер	Дерев. балоч не	стіжка		-	-	-	-	-	2,69	8,8	23,7						
	Всього																					

