





Прем'єра
В. Шекспір
СОН ЛІТНЬОЇ НОЧІ

А. Чехов
Чайка

Гарріс, Блан
Ляльковий дім

М. Мольєр
Мольєріана

В. Шекспір
СОН ЛІТНЬОЇ НОЧІ

ПЛАН
громадського будинку

Нежилий будинок _____, літера " А "

(призначення)

вулиця (провулок, площа) _____ Липська _____, № 15/17


місто (селище, село) _____ Київ _____,

район _____ - _____,

область _____ - _____

Масштаб 1 : 200

Надбудова
поверх 1 літери "А"

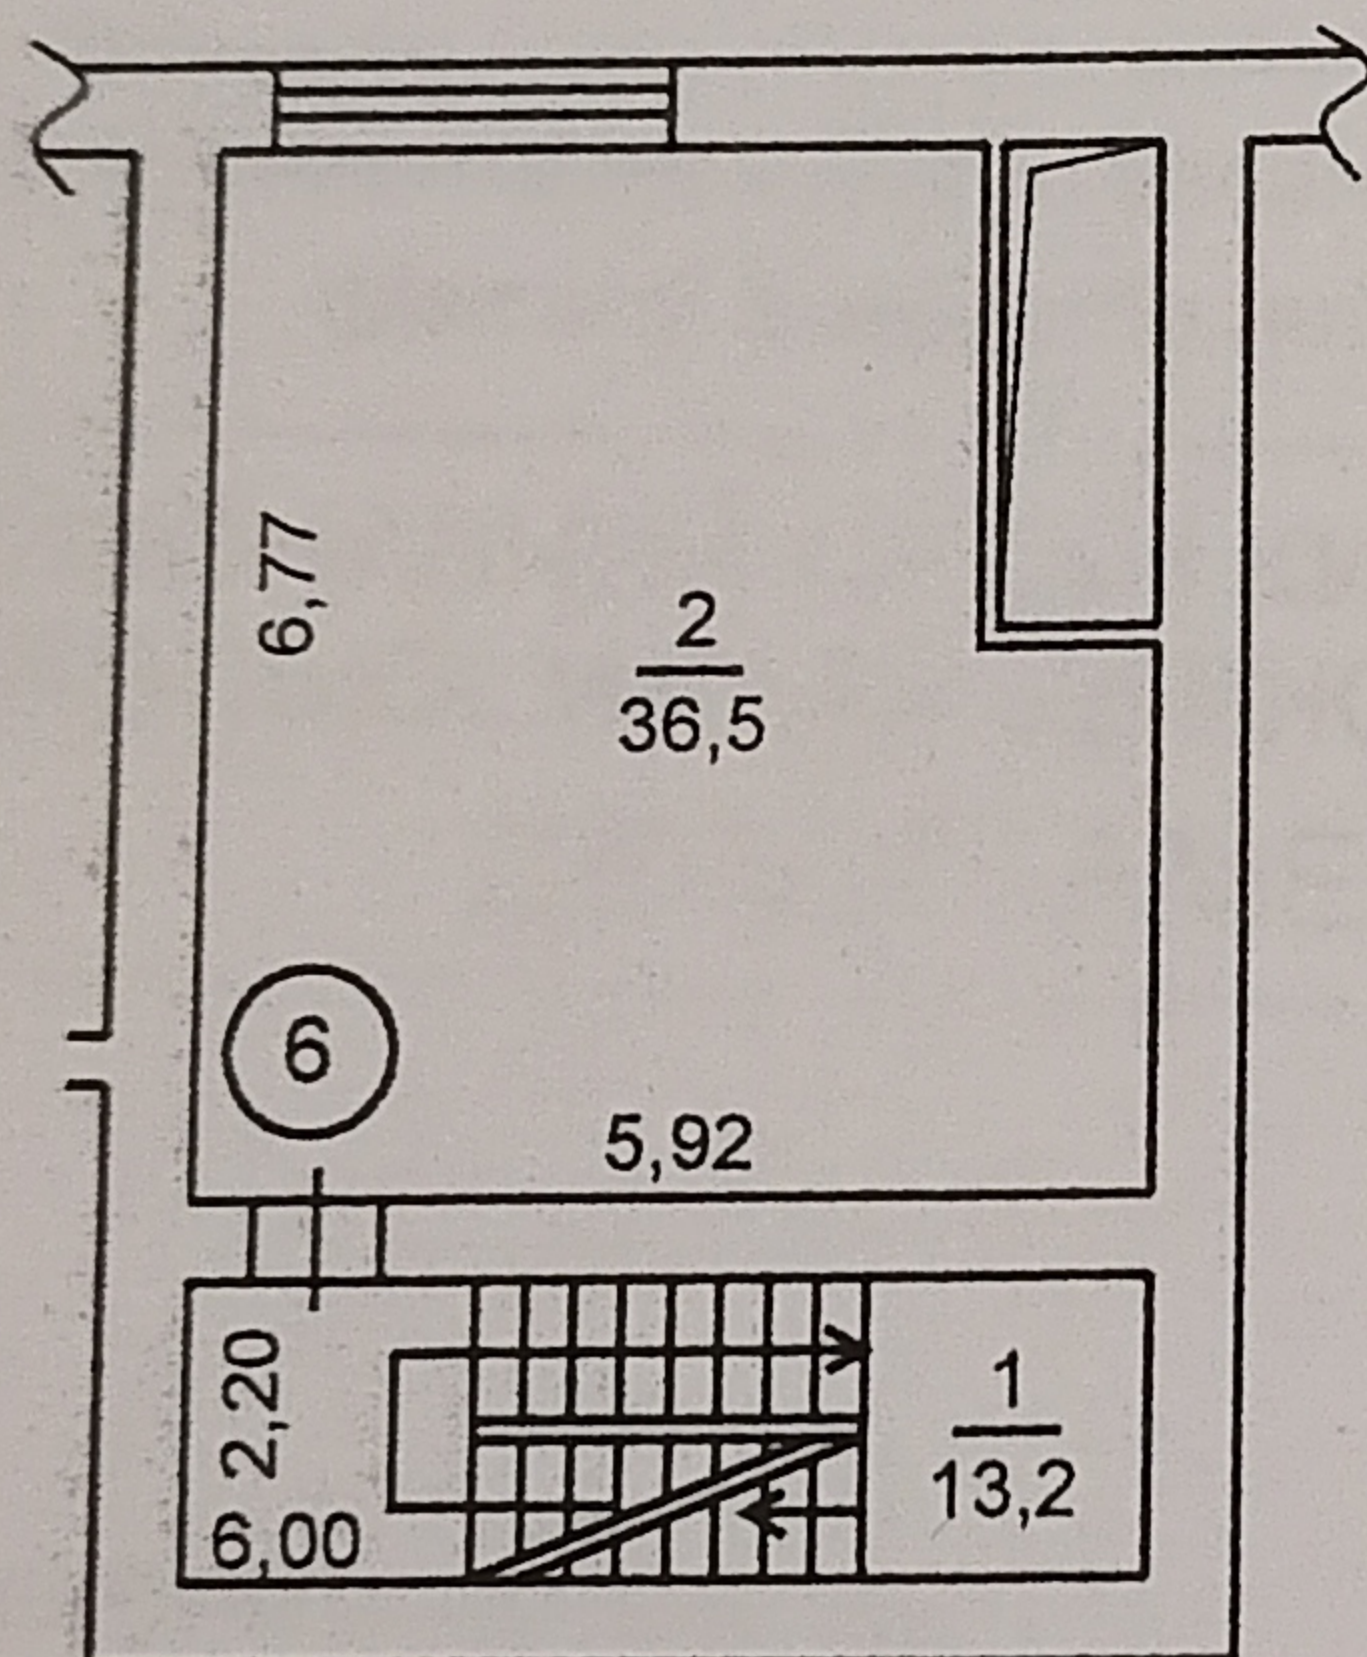

Надбудова
поверх 2 літери "А"

