

Ленких 42 а
 Берешань
 Масштаб 1:500

ий оціночний акт по будинковолодінню № 42 "А"

і Ленких

Берешань району Берешанського

ТОВ "Агрооруд"

Вартість будівель та споруд


Літера за планом	Назва будівель та споруд	Відновлювальна вартість в грн.	Дійсна вартість в грн.
А	Механічна майстерня		4087.61
Всього:			

та відновлювальна вартість будівель і споруд

(прописом)
 та дійсна вартість будівель та споруд
 майстерня мех. 4087.61 грн. 6 коп.
 " 30 " 200 7 р.
 М.В. Швидко
 Олександрівна



ПЛАН
 А
 Берешань
 Масштаб 1:100

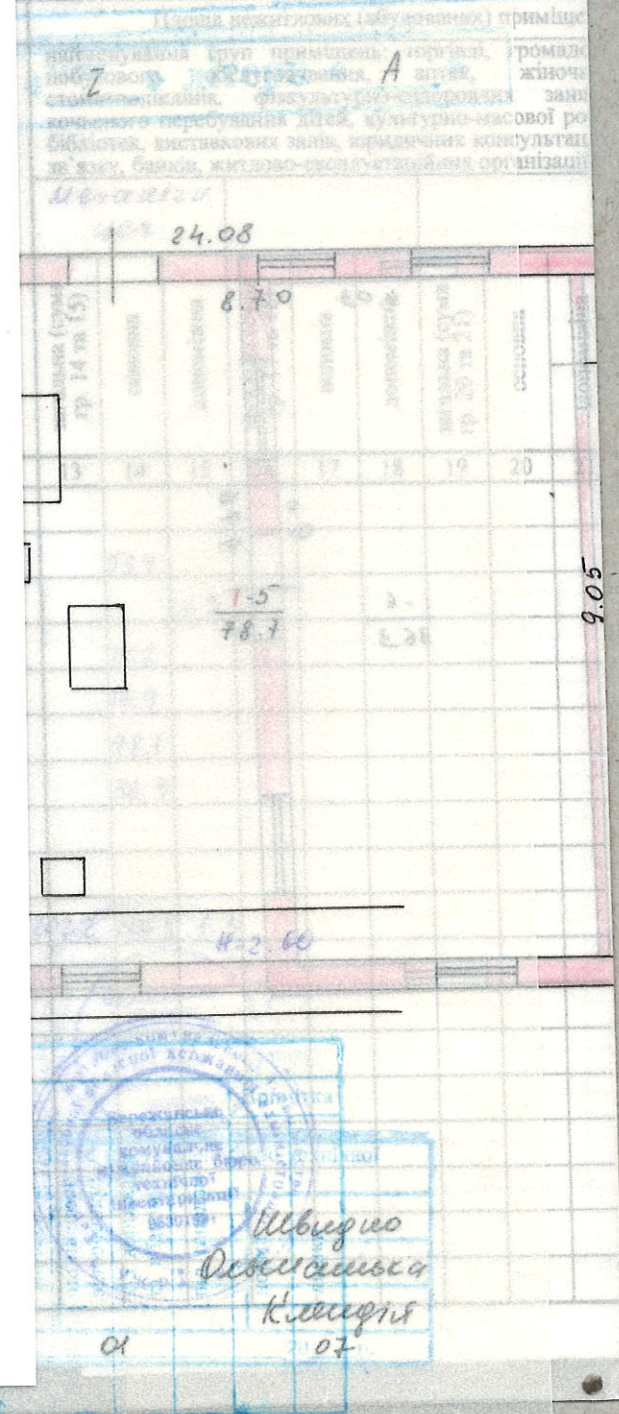

Швидко
 Олександрівна
 Клеменція
 30 01 07

будинку № 42.а літер « А » вул. (привуля) Лейких
місто (селище, село) Берешань


Масштаб 1:100

Поверх « I » літер « А »

Номери квартир або нежитлових приміщень
Номери приміщень квартир та нежитлових приміщень

2	3
1 1	
1 2	
1 3	
1 4	
1 5	
1 6	

Всього

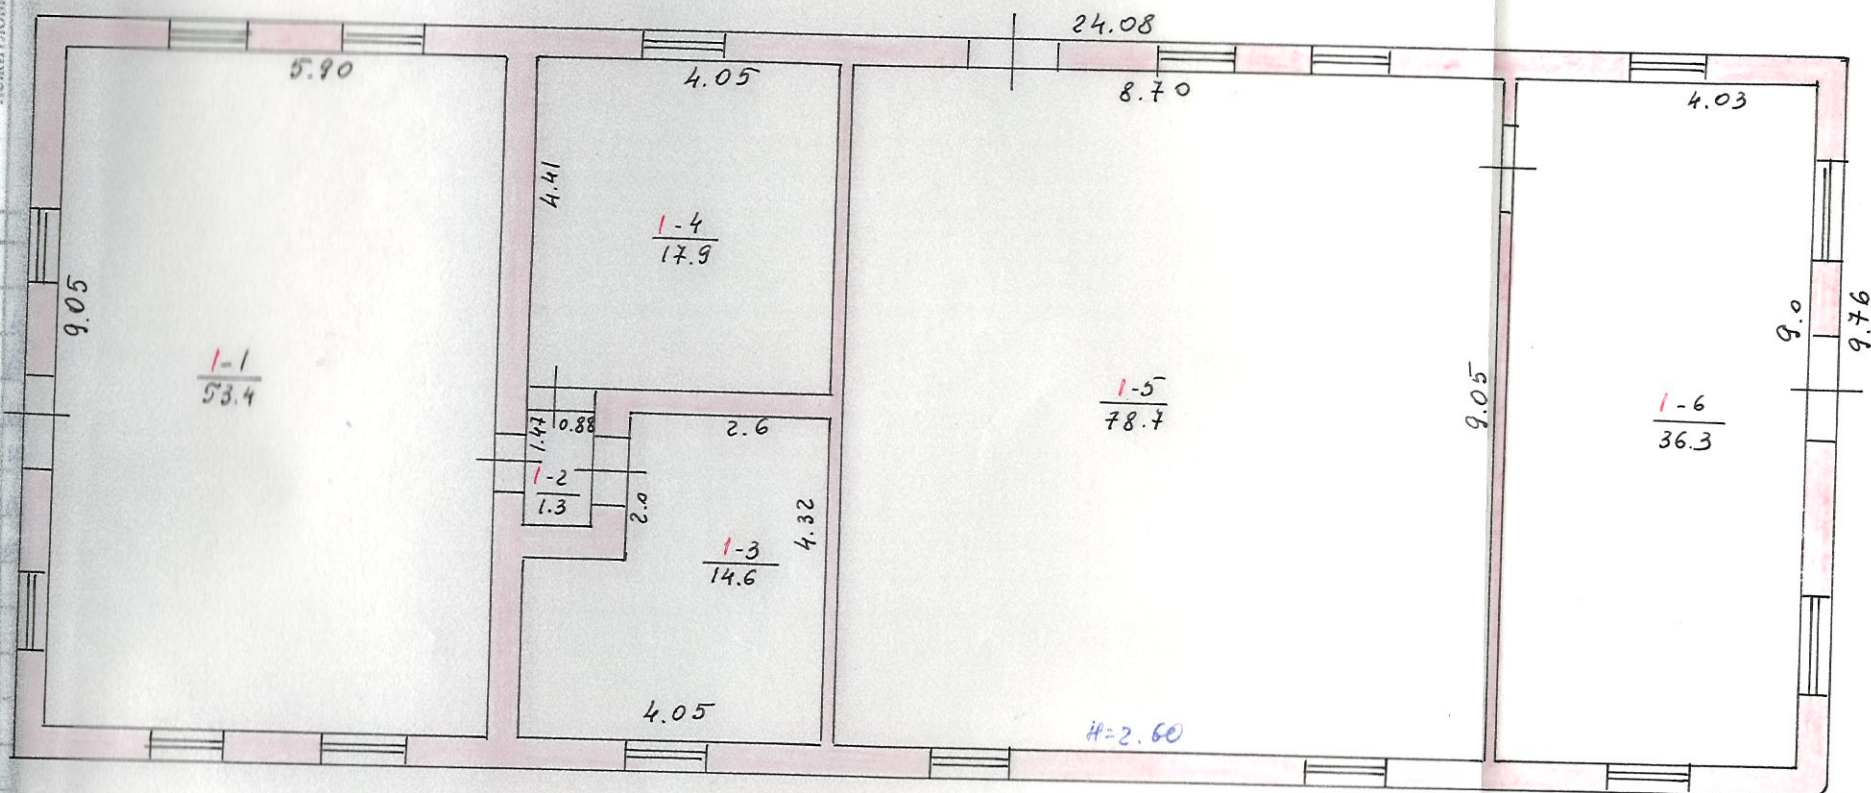

ЖУРНАЛ

підрахунку площі житлового будинку з нежитловими (вбудованими) приміщеннями
 № 420 літер "....." вулиця (провулок, площа)
 місто (селище, село)

Номери квартир або нежитлових приміщень	Номери приміщень квартир та нежитлових приміщень	Призначення житлових і нежитлових приміщень	Формули для підрахунку площі приміщень за внутрішнім обмером	Площа приміщень, підрахована за формулами графі 5 (кв.м)	Площа житлових приміщень (кв.м)						Площа нежитлових (вбудованих) приміщень (кв.м)														Площа літніх приміщень (кв.м)	Площа приміщень загального користування (кв.м)	Самовільно збудована, переобладнана площа приміщень (кв.м)	Примітки				
					житлових квартир			гуртожитків			найменування груп приміщень: торгівлі, громадського харчування, побутового обслуговування, аптек, жіночих консультацій, стоматполіклінік, фізкультурно-оздоровчих занять, груп короткочасного перебування дітей, культурно-масової роботи з населенням, бібліотек, виставкових залів, юридичних консультацій, рагсів, відділень зв'язку, банків, житлово-експлуатаційних організацій тощо.																					
					загальна (сума гр. 8 та 9)	житлова	допоміжна	загальна (сума гр. 11 та 12)	житлова	допоміжна	Механізм. цех			загальна (сума гр. 17 та 18)	основна	допоміжна	загальна (сума гр. 20 та 21)	основна	допоміжна	загальна (сума гр. 23 та 24)	основна	допоміжна										
2	3	4	5	6	7	8	9	10	11	12	13	14	15	16	17	18	19	20	21	22	23	24	25	26	27	28						
1	1	критичний		53.4								53.4																				
1	2	коридор		1.3									1.3																			
1	3	критичний		14.6								14.6																				
1	4	критичний		17.9								17.9																				
1	5	критичний		78.7								78.7																				
1	6	критичний		36.3								36.3																				
Всього по літерії „А“				202.2							202.2	200.9	1.3																			
Бережанська область мікрорайон Боготехнічний 05391891																																

