


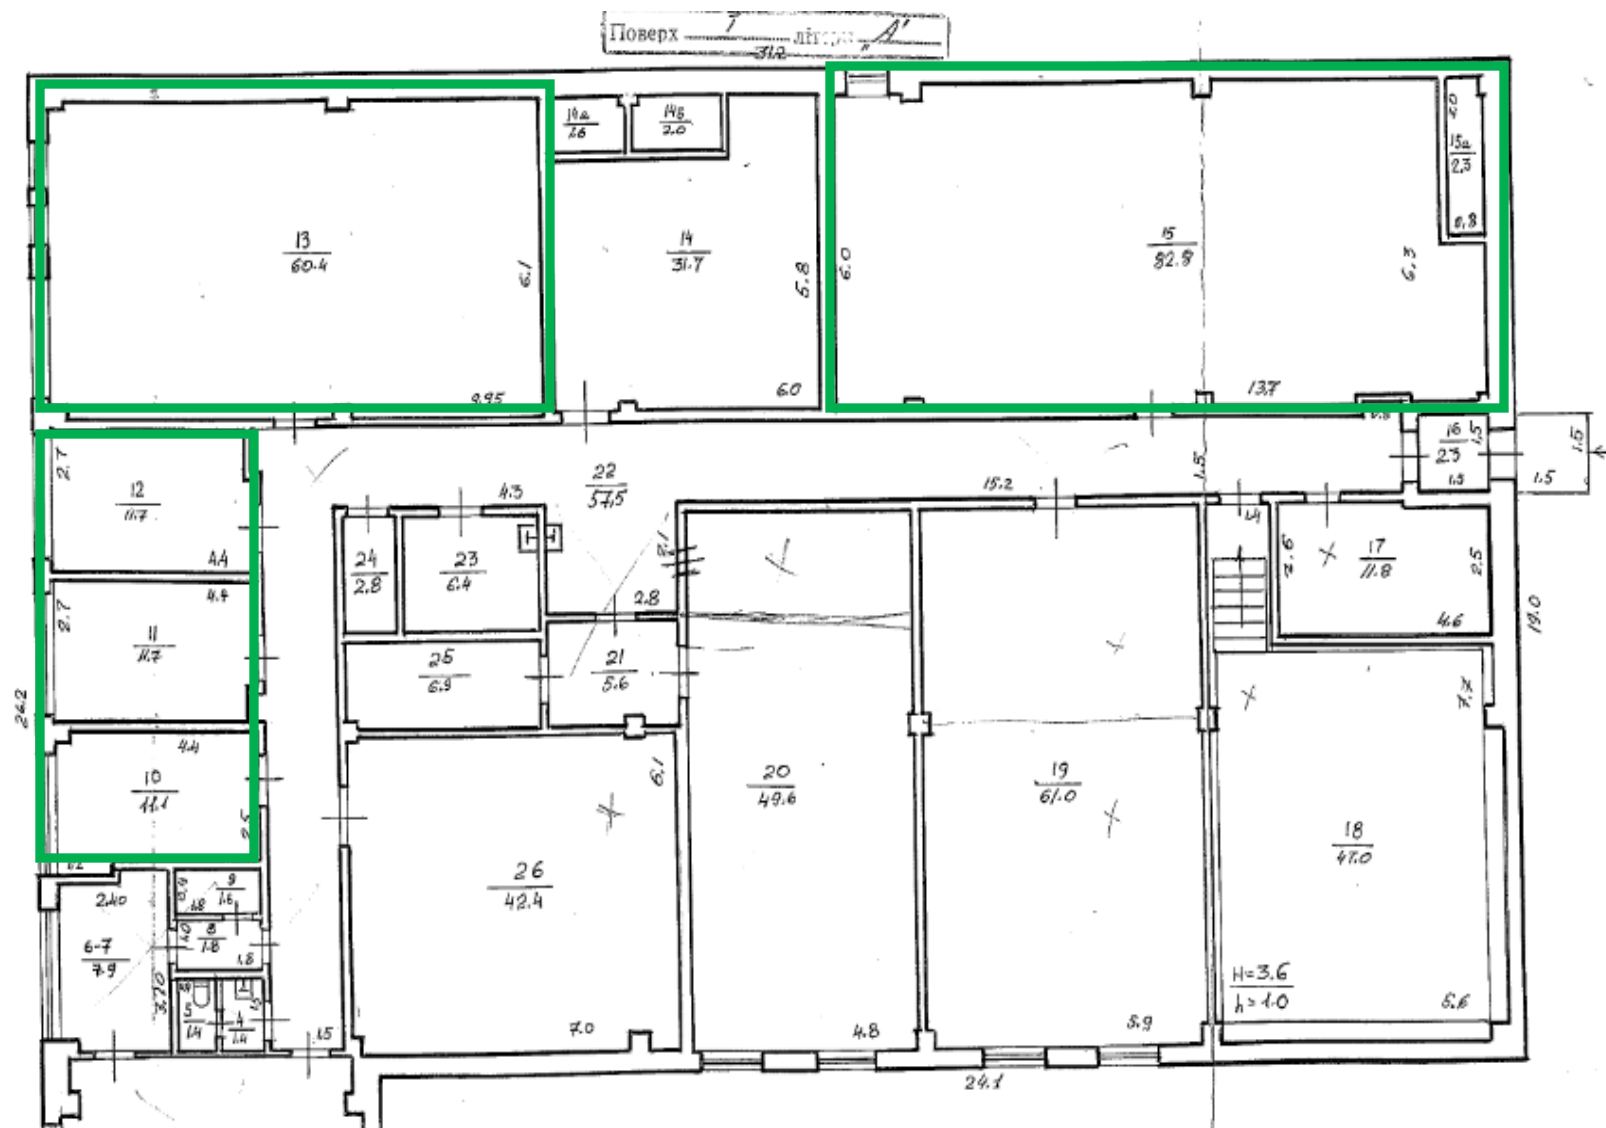

Ужгород вул.Богомольця,32  
1 поверх