


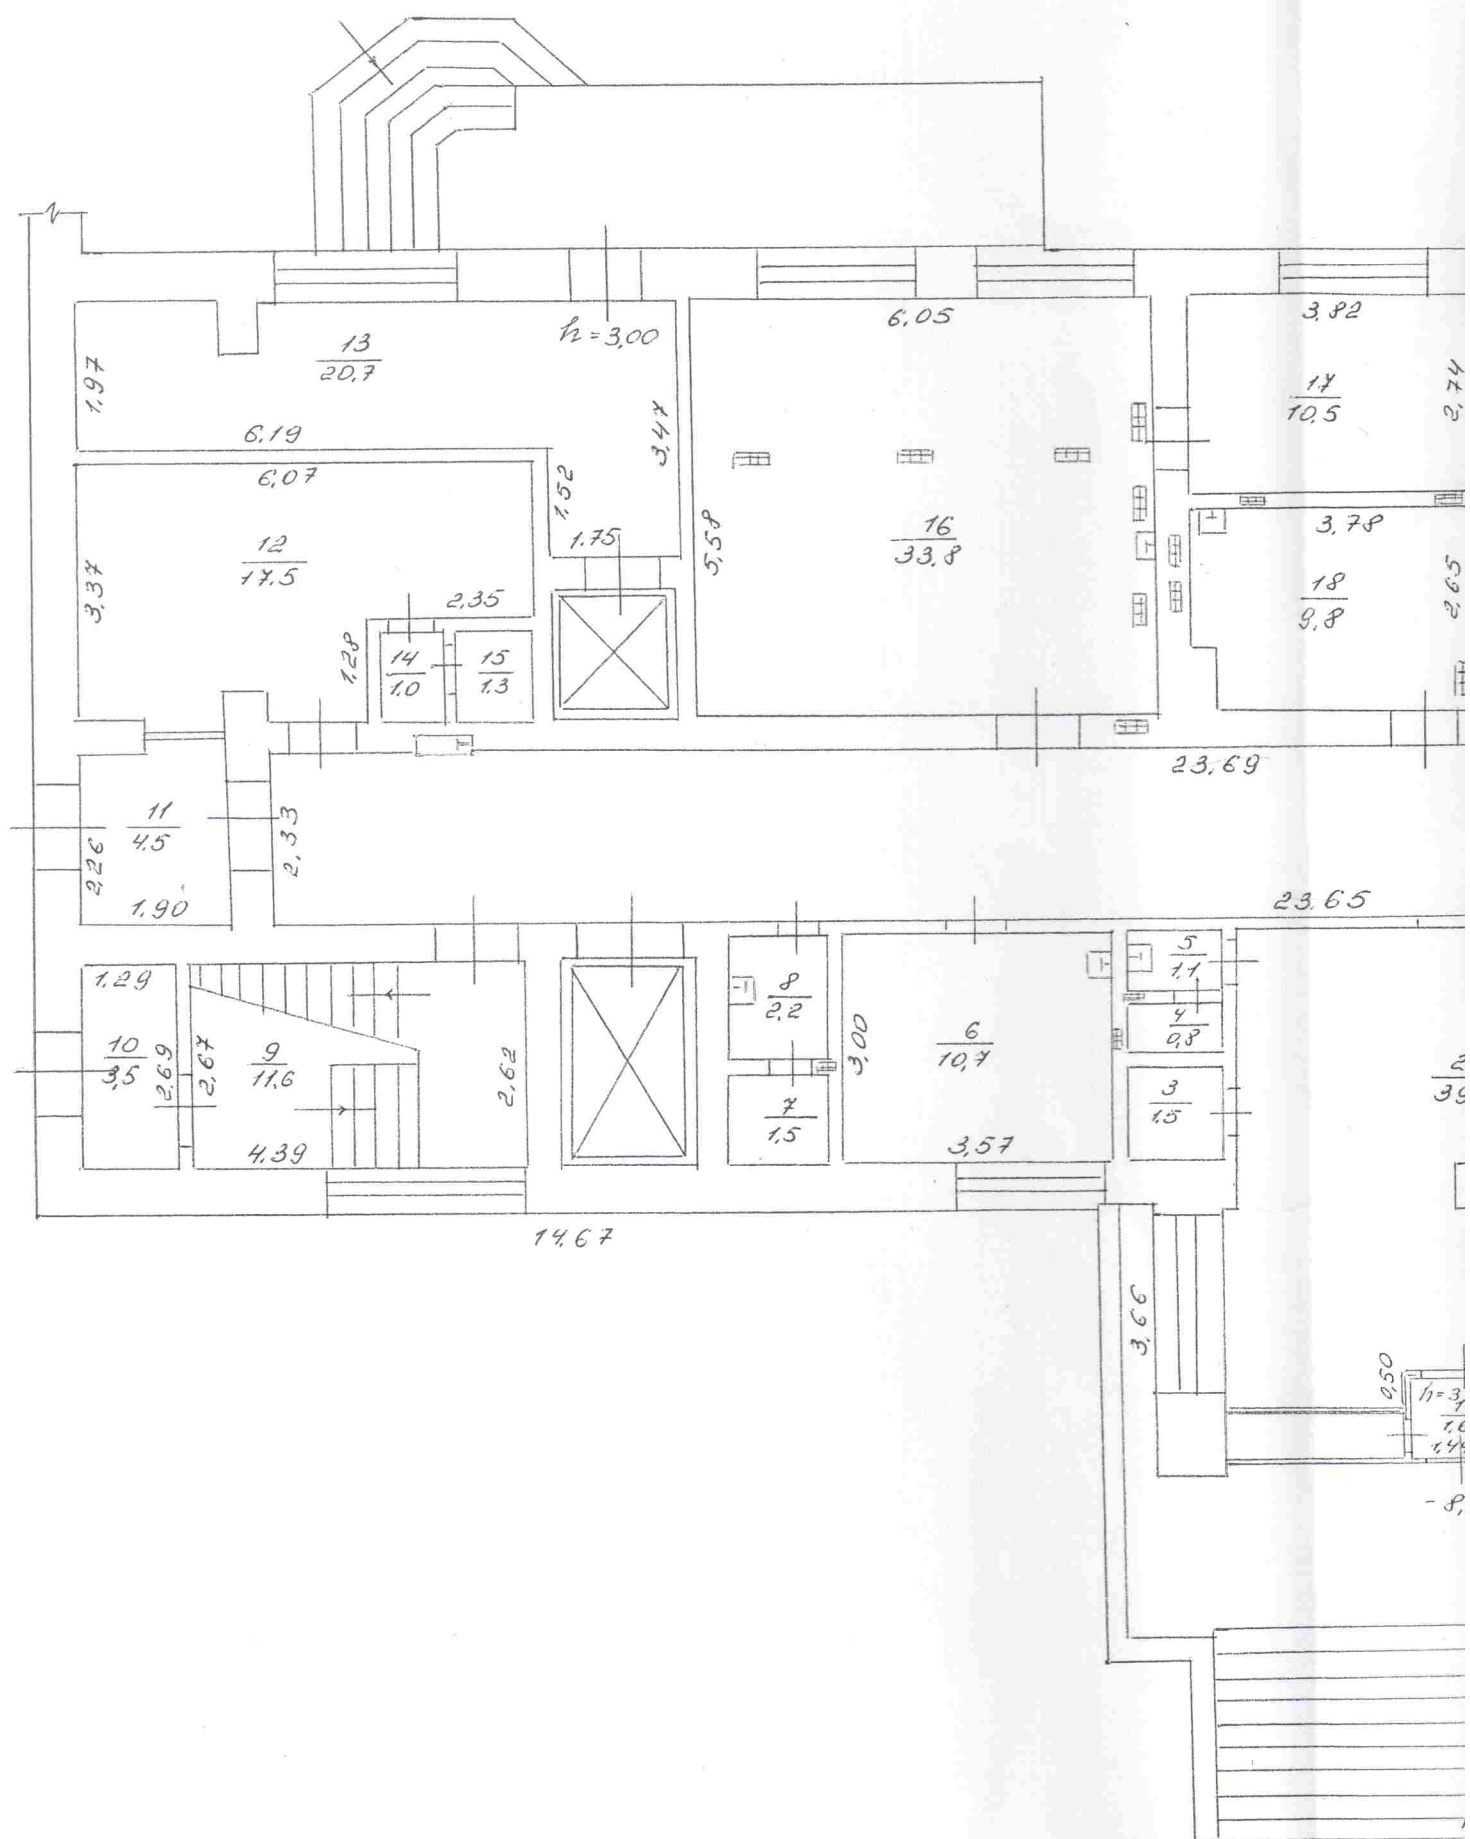


ПЛАН
громадського
Будівля терапевтичного корп
з клініко - діагностичним цен
(призначення)

Вулиця (провулок, площа) _____ І Пochaїв
місто (селище, село) _____
район _____
область _____

Масштаб 1:

ПОВЕРХ

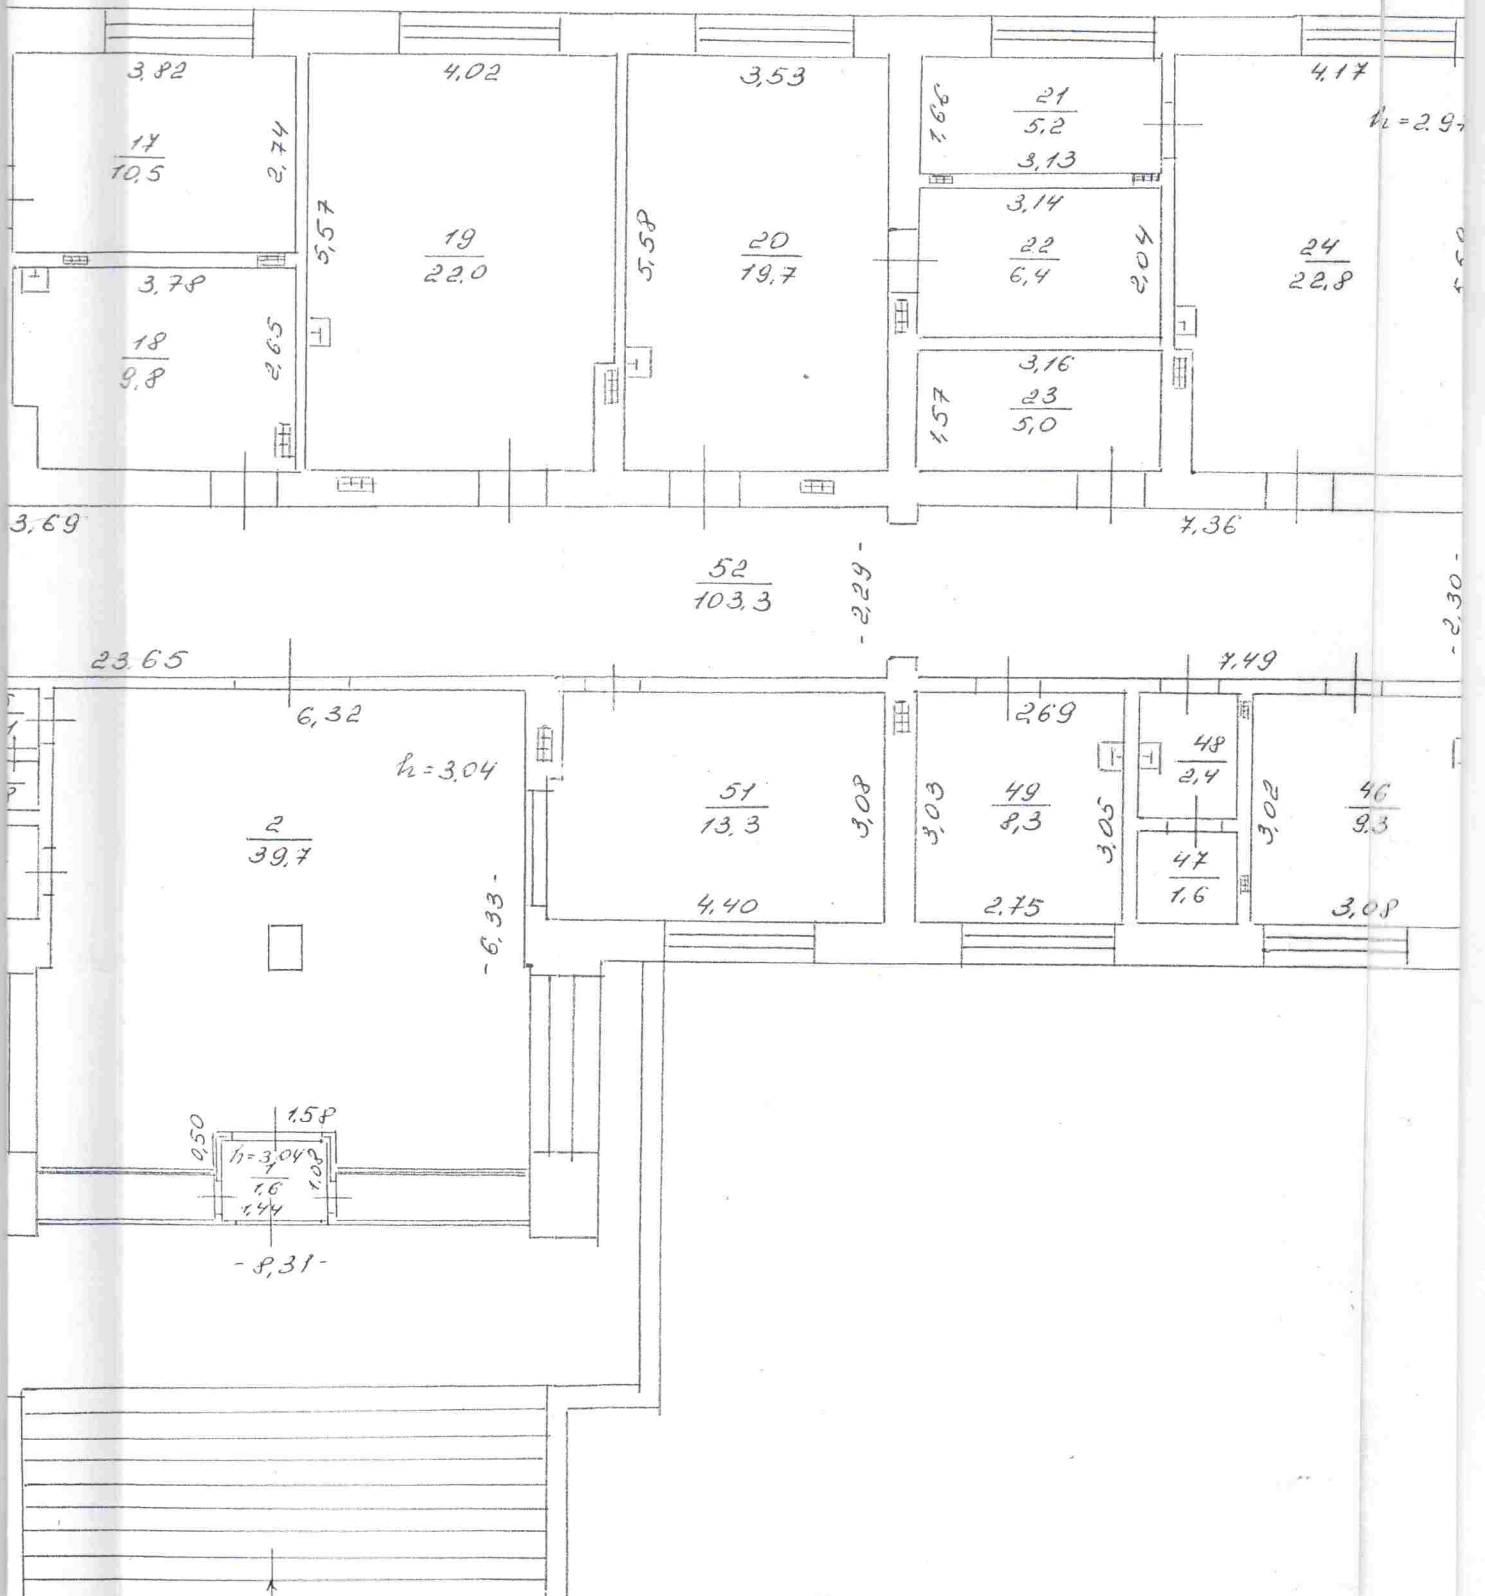

ська (вулиця Орджонікідзе) , № 9,
Рубіжне _____,
_____ :
Луганська _____

I

