



УПРАВЛІННЯ ЖИТЛОВО-КОМУНАЛЬНОГО ГОСПОДАРСТВА
ДНІПРОПЕТРОВСЬКОЇ ОБЛДЕРЖАДМІНІСТРАЦІЇ

ОБЛАСНЕ КОМУНАЛЬНЕ ПІДПРИЄМСТВО
“ДНПРОДЗЕРЖИНСЬКЕ
БЮРО ТЕХНІЧНОЇ ІНВЕНТАРИЗАЦІЇ”

Область Дніпропетровська

Район Заводський

Інвентаризаційна
справа № 26672

Реєстровий № 1297

ТЕХНІЧНИЙ ПАСПОРТ

НА ГРОМАДСЬКИЙ БУДИНОК

спортивний комплекс з плавальним басейном,
(призначення) стадіон з трибунами

№ 53 вулиця (провулок, площа) Перекреська

місто (селище, село) Дніпропетровськ

Власник (юридична, фізична особа)	Дата народження, ідентифікаційний номер	Розмір частки власності
<u>Держава</u>		<u>X</u>
<u>Державне підприємство «Дніпропетровський міський водоканал»</u>	<u>05393043</u>	<u>1</u>
<u>Дніпропетровський міський водоканал</u>		
<u>Дніпропетровський міський водоканал</u>	<u>05393043</u>	<u>1</u>
<u>Дніпропетровський міський водоканал</u>		
<u>Дніпропетровський міський водоканал</u>		

Паспорт виготовлено станом на

"15" 05 2007 р.

Начальник БТІ Ю. Дудник
(Підпис)

Виконав


(Підпис)

(Прізвище, ініціали)



23 08

11

Дудник

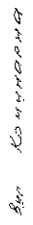

Будинок (призначення)
вулиця (провулок, площа) Перекопська № 53
місто (селище, село) Дніпропетровськ
31.85 5 поверх

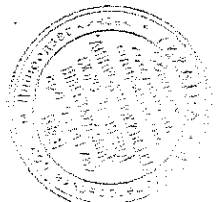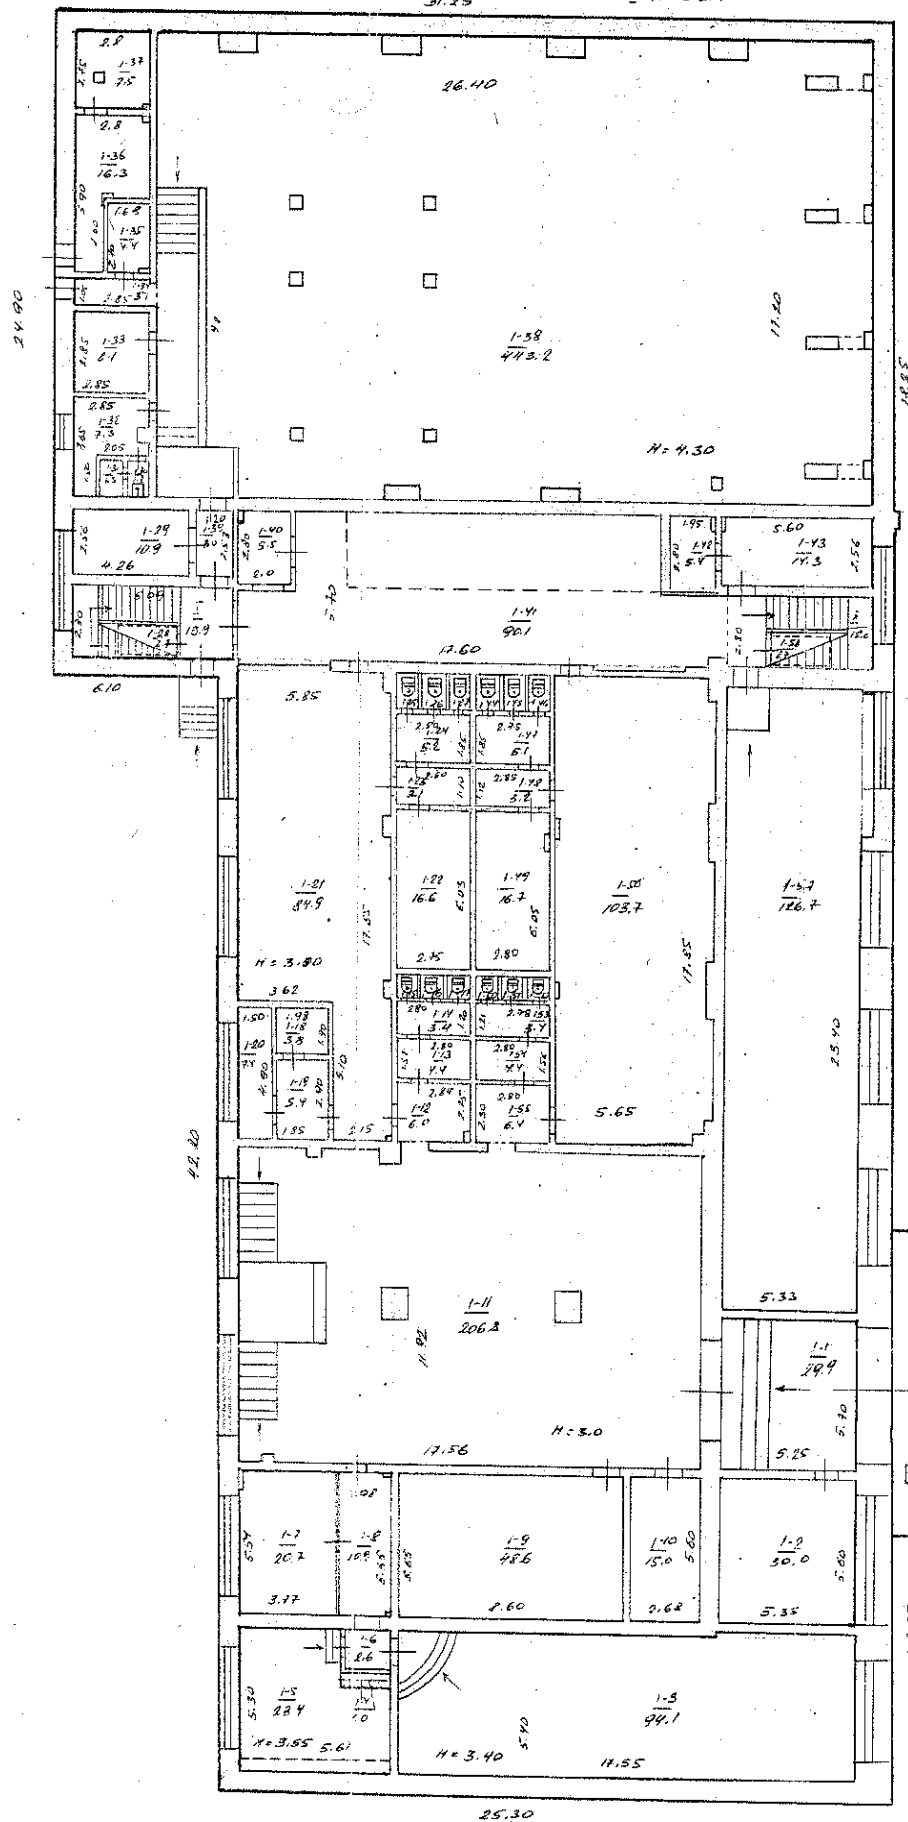


Громадського будинку
Будинок спортивного комплексу

(призначення)

вулиця (провулок, площа) Перемогська № 53

місто (селище, село) Дніпропетровськ

Повверх

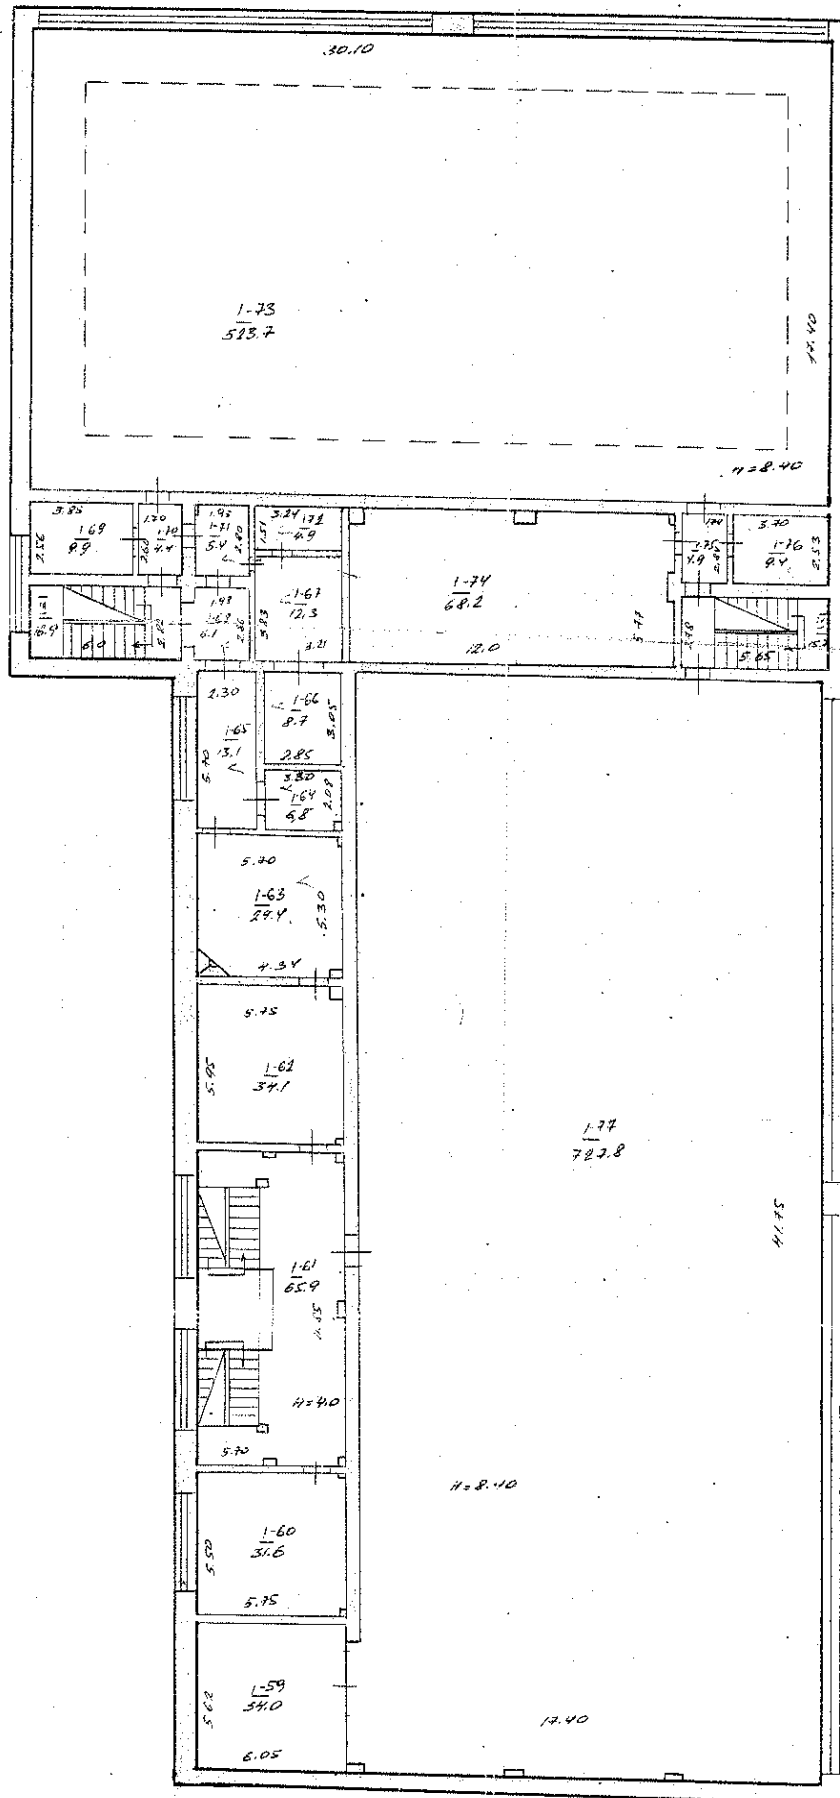

ЗВЕЗКА ВОЛНОВИДНА

(призначення)

будини (пробулок, тілоша)


Перакопська

№ 53

місто (селище, село)

Дніпропетровськ

II поверх

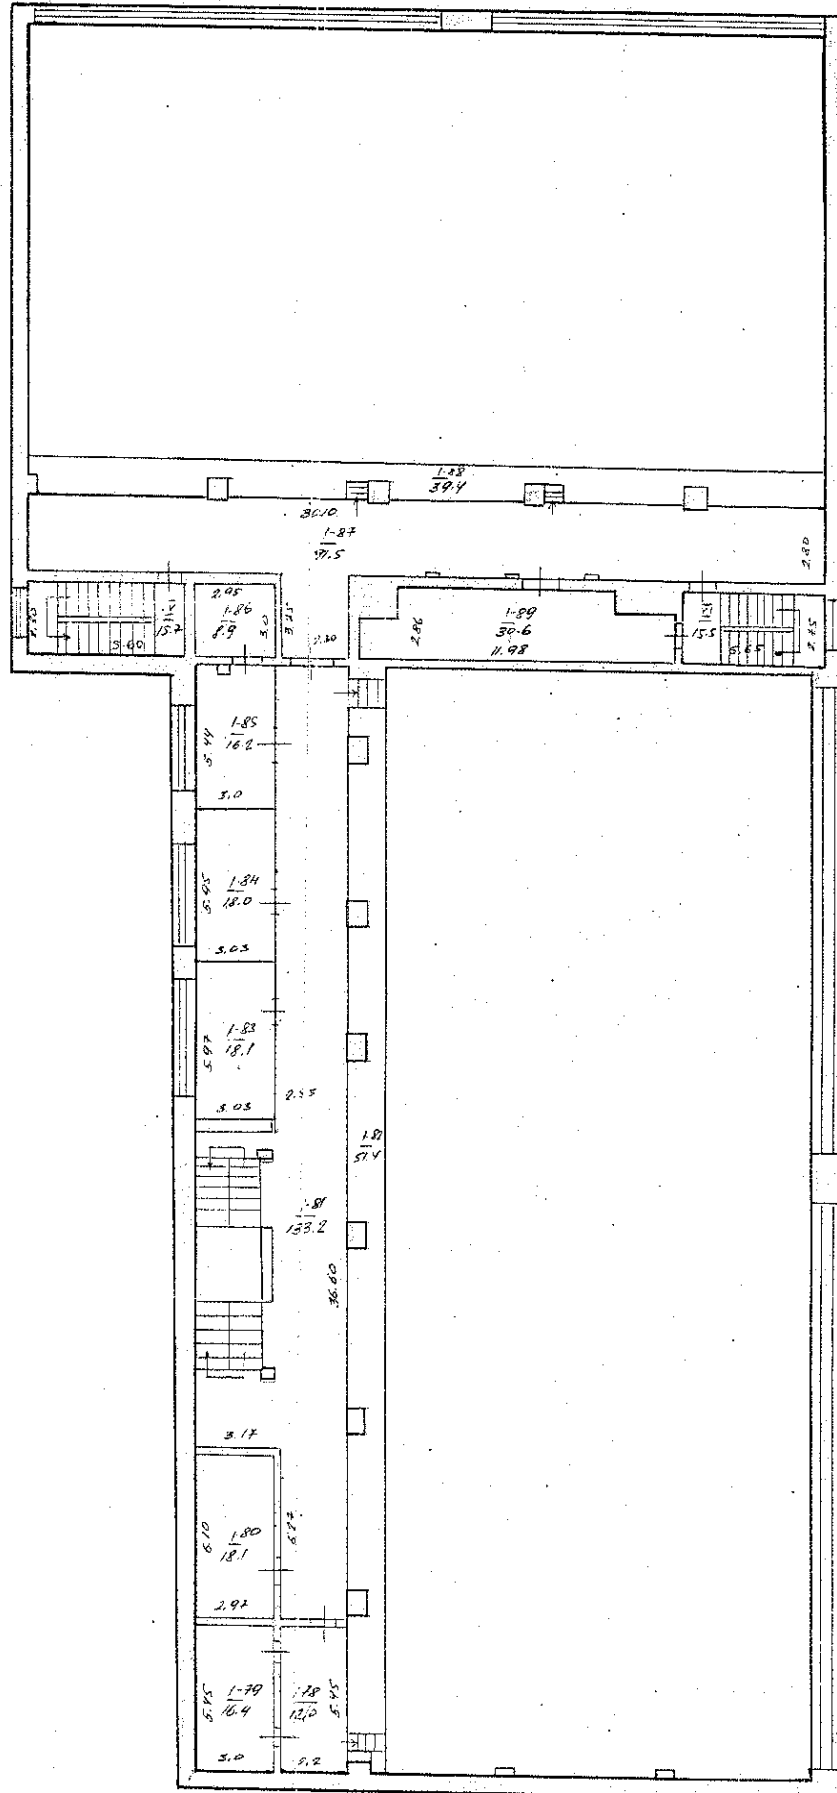

ЕКСПЛІКАЦІЯ

приміщень до плану поверхів громадського будинку № 53 літер "А-3"

вулиця (провулок, площа) Перекопська

місто (селище, село) Дніпропетровськ

Літер по плану	Поверхи	№№ приміщень	Призначення приміщень	Формули для підрахунку площ приміщень по внутрішньому обміру	Площа по внутрішньому обміру	Площа приміщень (м²)			
						Загальна площа	Основних	Допоміжних	Самовільно збудована або переобладнана площа
1	2	3	4	5	6	7	8	9	10
А-3	І	1-1	КОРИДОР		29.9			29.9	
	✓	1-2	КАБІНЕТ		30.0		30.0		
	✓	1-3	КАБІНЕТ	$5.40 \times 17.55 - 0.12 \times 5.29$	94.1		94.1		
		1-4	КОМОРА	1.80×0.57	1.0			1.0	
	✓	1-5	КАБІНЕТ	$4.88 \times 5.61 - (2.20 \times 1.81)$	23.4		23.4		
		1-6	КОРИДОР	1.75×1.50	2.6			2.6	
	✓	1-7	КАБІНЕТ	$5.54 \times 3.77 - 0.17 \times 0.83$	20.7		20.7		
	✓	1-8	КОРИДОР	$1.98 \times 5.55 - (0.10 \times 0.25) \times 2$	10.9			10.9	
		1-9	КАБІНЕТ	5.65×8.60	48.6		48.6		
		1-10	КАБІНЕТ		15.0		15.0		
		1-11	ВЕСТИБУЛЬ	$11.92 \times 17.56 - ((1.20 \times 0.8) \times 2 + 0.56 \times 0.70 + 0.56 \times 0.70 + 0.40 \times 0.40) + 0.90 \times 0.17 + 0.95 \times 0.17$	206.8			206.8	
		1-12	КОРИДОР		6.0			6.0	
		1-13	КОРИДОР		4.4			4.4	
		1-14	КОРИДОР		3.4			3.4	
		1-15	ВБИРАЛЬНЯ		1.1			1.1	
		1-16	ВБИРАЛЬНЯ		1.1			1.1	
		1-17	ВБИРАЛЬНЯ		1.1			1.1	
		1-18	КОМОРА		3.8			3.8	
		1-19	КОРИДОР		5.4			5.4	
		1-20	КОМОРКА		7.4			7.4	
		1-21	ПОЗВІСІЛЬНИЙ	$17.65 \times 5.85 - (5.10 \times 3.62 + (0.27 \times 0.7) \times 2 + 0.2 \times 0.56 + 0.13 \times 0.25) + 3.52 \times 0.17$	84.9		84.9		


Площа приміщень (м ²)									
№ приміщення	Поворот	№ приміщення	Приміщення	Формули для відрахування площ приміщень по внутрішньому обміру	Площа приміщення по рішньому обміру	Загальна площа	Освітлення	Додаток	Сума
1	2	3	4	5	6	7	8	9	10
		1-22	ВІСІРОВА		16.6		16.6		
		1-23	КОРИДОР		3.1			3.1	
		1-24	КОРИДОР		5.2			5.2	
		1-25	ВІСІРОВА		1.0			1.0	
		1-26	ВІСІРОВА		1.0			1.0	
		1-27	ВІСІРОВА		1.0			1.0	
		1-28	КОМОР	2.20×1.23	2.7			2.7	
		1-29	ІНВЕНТАРНА		10.9		10.9		
		1-30	СОНОВУЗ		1.2			1.2	
		1-31	КОМОР		1.3			1.3	
		1-32	ТЕХНОЛОГІЧНА		7.3		7.3		
		1-33	КОМОР		8.1		8.1		
		1-34	КОРИДОР	$1.05 \times 2.85 + 0.90 \times 0.15$	3.1			3.1	
		1-35	КОМОР	$2.40 \times 1.68 - (0.12 \times 0.42)$	4.4		4.4		
		1-36	ІНВЕНТАРНА	$5.90 \times 2.80 - (0.17 \times 0.35) + 0.12 \times 0.43 + 0.2 \times 0.17$	16.3		16.3		
		1-37	ІНВЕНТАРНА	$2.75 \times 2.8 - (0.15 \times 0.85 + 0.40 \times 0.40)$	7.5		7.5		
		1-38	ВІСІРОВА	$17.8 \times 26.4 - ((0.52 \times 0.52) \times 6 + (1.46 \times 0.70) \times 4 + 0.54 \times 1.88 + 0.52 \times 1.57 + 0.30 \times 0.52 + (0.31 \times 0.65) \times 4 + (1.24 \times 0.53) \times 4)$	443.2		443.2		
		1-39	КОРИДОР		3.0			3.0	
		1-40	РЕГІСТРАЦІОНА	$2.8 \times 2.0 - 0.14 \times 0.44$	5.5		5.5		
		1-41	КОРИДОР	$12.05 \times 5.70 - (0.10 \times 2.95 + 2.9 \times 2.56 + 0.53 \times 0.45)$	40.1			40.1	

ЕКСПЛІКАЦІЯ

приміщених до плану поверхів громадського будинку № 53 літер "А.З"

вулиця (провулок, площа) Перекопська

місто (селище, село) Дніпропетровськ

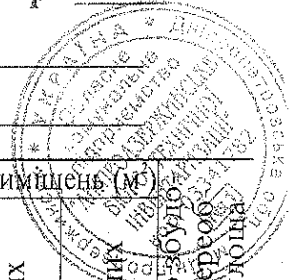

Повідомлення	№№ приміщень	Призначення приміщень	Формули для підрахунку площ приміщень по внутрішньому обміру	Площа по внутрішньому обміру	Площа приміщень (м²)			
					Загальна площа	Основних	Допоміжних	Самовільно збудована або переобладнана площа
2	3	4	5	6	7	8	9	10
			$+ (0.15 \times 3.52) \times 2$					
1-42	медичний пункт		$2.80 \times 1.95 - 0.50 \times 0.12$	5.4		5.4		
1-43	медичний пункт		$5.60 \times 2.56 - 0.12 \times 0.5$	14.3		14.3		
1-44	вбиральня			1.0			1.0	
1-45	вбиральня			1.0			1.0	
1-46	вбиральня			1.0			1.0	
1-47	коридор			5.1			5.1	
1-48	коридор			3.2			3.2	
1-49	душева		$2.80 \times 6.05 - 0.71 \times 0.33$	16.7		16.7		
1-50	вбиральня			1.1			1.1	
1-51	вбиральня			1.1			1.1	
1-52	вбиральня			1.1			1.1	
1-53	коридор			3.4			3.4	
1-54	коридор			4.4			4.4	
1-55	коридор			6.4			6.4	
1-56	роздягальня		$5.65 \times 17.85 - 0.40 \times 0.2$	103.7		103.7		
			$+ (3.80 \times 0.26) \times 3$					
	тренажерна зала		$23.40 \times 5.33 + 5.19 \times 0.38$	126.7		126.7		
	коридор		2.20×1.23	2.7			2.7	
	кухня		$2.80 \times 6.09 - 1.40 \times 1.33$	13.9			13.9	
	кухня		$2.80 \times 5.65 - 1.40 \times 1.33$	12.6			12.6	
				158.9		1109.5	455.6	
			5.62×6.05	34.0		34.0		

Літер по рівню	Поверхня	№№ приміщень	Призначення приміщень	Формули для підрахунку площ приміщень по внутрішньому обміру	Площа по внутрішньому обміру	Площа приміщень (м ²)			
						Загальна площа	Основна	Допоміжна	Самостійно
1	2	3	4	5	6	7	8	9	10
	✓	1-60	КОФІНАР	$5,5 \times 5,75 - (0,10 \times 0,20 + 0,20 \times 0,20)$	31,6		31,6		
		1-61	КОРИДОР	$5,40 \times 11,85 - (0,42 \times 0,27 + 0,89 \times 0,28 + 0,69 \times 0,28 + 0,31 \times 0,25 + 0,26 \times 0,44 + 0,42 \times 0,26 + 0,42 \times 0,28 + 0,31 \times 2,11)$	65,9			65,9	
	✓	1-62	БІЛЬЯРДНА	$5,95 \times 5,75 - (0,08 \times 0,24 + 0,55 \times 0,25)$	34,1		34,1		
	✓	1-63	КІМНАТА ВІДПОДІВНУ	$5,30 \times 5,40 - (1,53 \times 0,80 + 0,49 \times 0,33 + 0,15 \times 0,30)$	29,4		29,4		
	✓	1-64	КОРИДОР	$3,30 \times 2,08 - 0,25 \times 0,28$	6,8			6,8	
	✓	1-65	КОРИДОР		13,1			13,1	
	✓	1-66	САУНА	$3,05 \times 2,85$	8,7		8,7		
	✓	1-67	КІМНАТА ВІДПОД.	$3,83 \times 3,21$	12,3		12,3		
	✓	1-68	КОРИДОР	$1,98 \times 2,86 + 1,10 \times 0,40$	6,1			6,1	
		1-69	ТРЕНІРСКА		9,9		9,9		
		1-70	КОРИДОР		4,4			4,4	
	✓	1-71	КОРИДОР	$1,95 \times 2,80 - 0,12 \times 0,56$	5,4			5,4	
	✓	1-72	ДУШОВИ	$3,24 \times 1,57$	4,9			4,9	
		1-73	БАСЕЙН		523,7		523,7		
		1-74	ТРАНСФОРМУВАННЯ	$13,0 \times 5,77 - (0,57 \times 0,52 + 0,48 \times 0,12 + 0,22 \times 1,03 + 0,49 \times 0,86)$	68,2		68,2		
		1-75	КОРИДОР		4,9			4,9	
		1-76	НЕОДРУЧЕНА		9,4		9,4		
		1-77	СПОРТЗАЛ	$41,75 \times 14,40 - ((0,72 \times 0,13) \times 2 + 0,65 \times 0,12) + 0,65 \times 2,35$	727,8		727,8		

ЕКСПЛІКАЦІЯ

приміщень до плану поверхів громадського будинку № 53 літер "А.3"


вулиця (провулок, площа) Перекопська

місто (селище, село) ІКІПРОВЕРЖИНСЬК



Літер по плану	Поверхи	№№ приміщень	Призначення приміщень	Формули для підрахунку площ приміщень по внутрішньому обміру	Площа по внутрішньому обміру	Площа приміщень (м²)			Самовільно збудована або переобладнана площа
						Загальна площа	Основна	Допоміжних	
1	2	3	4	5	6	7	8	9	10
		II	сходова клітина		16.9			16.9	
		III	сходова клітина		15.7			15.7	
					625.5	1489.1	1489.1		
			Разом по II поверху:		1633.2	1489.1	1489.1		
	✓	1-78	венг. камера		12.0			12.0	
	✓	1-79	венг. камера		16.4			16.4	
		1-80	кабінет		18.1		18.1		
		1-81	коридор	$36.6 \times 5.90 - 5.15 \times 0.9$ $-(3.17 \times 6.27 + 1.22 \times 3.35 \times 18.41 + (0.40 \times 10.27) \times 2 + 0.31 \times 2.41)$	133.2			133.2	
		1-82	трибуна	$41.7 \times 1.40 - ((1.0 \times 1.0) \times 6 + (0.5 \times 1.0) \times 2)$	51.4		51.4		
		1-83	кабінет	3.03×5.97	18.1		18.1		
		1-84	кабінет	3.03×5.95	18.0		18.0		
		1-85	кабінет	$5.44 \times 3.0 - (0.29 \times 0.54)$	16.2		16.2		
		1-86	електрослюсар		8.9		8.9		
		1-87	коридор	$30.10 \times 2.80 + 3.25 \times 2.30 - (0.56 \times 0.13) \times 13$	91.5			91.5	
		1-88	трибуна	$30.0 \times 1.40 - (0.82 \times 0.76) \times 4 + 0.10 \times 0.82$	39.4		39.4		
		1-89	вартелянська		30.6			30.6	
		IV	сходова клітина		15.7			15.7	
		V	сходова клітина		15.5			15.5	

[illegible]

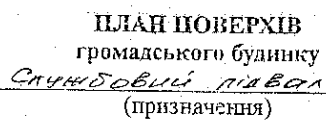

ПЛАН ПОВЕРХІВ
громадського будинку

ВЕНТЛЯЦІЙНА

(призначення)

вулиця (провулок, площа)



Переконська

№ *53*

місто (селище, село)

Вільноозеринськ

Масштаб 1:100

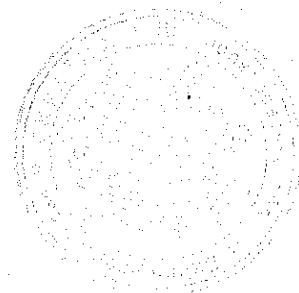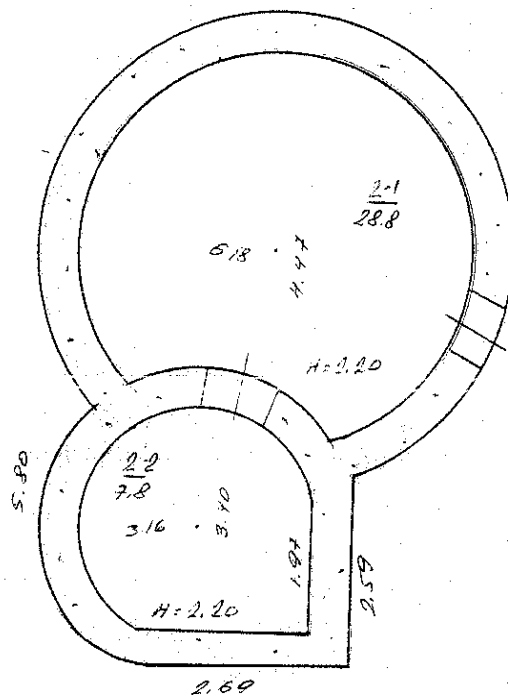


ЕКСПЛІКАЦІЯ

приміщень до плану поверхів громадського будинку № 55 літер "Б-1"

вулиця (провулок, площа) Переконська

місто (селище, село) Дніпропетровськ

Літер по плану	Поверхи	№№ приміщень	Призначення приміщень	Формули для підрахунку площ приміщень по внутрішньому обміру	Площа по внутрішньому обміру	Площа приміщень (м²)			
						Загальна площа	Основних	Допоміжних	Самовільно збудована або переобладнана площа
1	2	3	4	5	6	7	8	9	10
Б-1	I	1-1	КОРИДОР	$1.91 \times 5.15 + 0.59$ $0.33 \times 3.36 + 1.11$ $\frac{1.8}{2} \times 2.7 + 2.43$ $\frac{2}{2} \times 0.36 + 0.36$ $\frac{1.8}{2} \times 0.22 + 0.11$ $0.46 \times 0.15 + 0.07$	13.9			13.9	
		1-2	КОРИДОР	1.78×2.32	4.1			4.1	
		1-3	КІМНАТА ОБСЛУГ. ПЕРСОНА		9.0		9.0		
		1-4	ГОРАЖ	3.17×2.08	6.6		6.6		
		1-5	КОБІНАЙ		11.6		11.6		
		1-6	КОБІНАЙ	3.19×3.11	9.9		9.9		
		1-7	КОБІНАЙ	1.88×3.11	5.8		5.8		
		1-8	КОМОРКА		6.0			6.0	
		1-9	КОБІНАЙ		16.9		16.9		
		1-10	КОРИДОР		4.5			4.5	
		1-11	РОЗДІЛКА		17.9		17.9		
		1-12	КОРИДОР		21.9			21.9	
		1-13	ДУШЕВА		4.7			4.7	
		1-14	КОРИДОР		3.4			3.4	
		1-15	ВОУРАЛЬНЯ		2.1			2.1	
		1-16	ВОУРАЛЬНЯ		2.0			2.0	
		1-17	КОРИДОР	1.	3.0			3.0	
		1-18	ДУШЕВА		4.5			4.5	
		1-19	РОЗДІЛКА		18.9		18.9		
		1-20	ХОЛ		40.0			40.0	
		1-21	КОРИДОР	$1.45 \times 2.40 + 1.13 \times 0.67$	4.2			4.2	

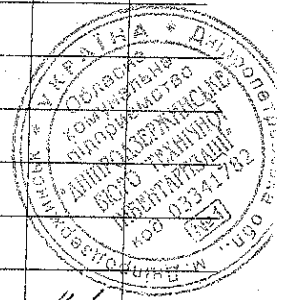

Ділянка	Поверх	№ приміщення	Призначення приміщення	Формули для підрахунку площ приміщень по внутрішньому обміру	Площа приміщень (м ²)				
					Площа по внутрішньому обміру	Загальна площа	Освітлення	Допоміжна	Самостійно встановлена
1	2	3	4	5	6	7	8	9	10
		1-22	коридор		1.9			1.9	
		1-23	бутирна		7.2			7.2	
		1-24	бутирна		8.0			8.0	
		1-25	коридор		2.0			2.0	
		1-26	коридор		11.0			11.0	
		1-27	коридор		5.1			5.1	
		1-28	навісний басейн		69.1		69.1		
		1-29	бутирна		11.0			11.0	
		1-30	коридор		5.4			5.4	
		1-31	вентильована 1.0x1.2		1.2			1.2	
		1-32	вентильована		9.4			9.4	
		1-33	підземний зал		70.2		70.2		
		1-34	вентильована		2.7			2.7	
		1-35	коридор		11.1			11.1	
					42.3		42.3		
			Разом по приміщеннях №1		423.3		235.9	187.4	
					98.9			98.9	
Б-1		3-1	вентильована	$3.14 \cdot 3.08^2 \cdot \frac{2}{3} \cdot 0.56$	18.8			18.8	
		2-2	вентильована	$\frac{1.97}{2} \cdot 2.28 + \frac{2.53}{2} \cdot 2.5 + 2.65 \cdot \frac{2}{3} \cdot 0.65 + 2.65 \cdot \frac{2}{3} \cdot 0.73$	7.8			7.8	
			Разом по приміщеннях №2		36.6			36.6	
			Всього по об'єктовому підвалу Б-1		459.9		235.9	224.0	

ПЛАН ПОВЕРХІВ
громадського будинку

складі

(призначення)

вулиця (провулок, площа)

Перекопська

№


53

б-1

місто (селище, село)

Дніпропетровськ

Масштаб 1:100

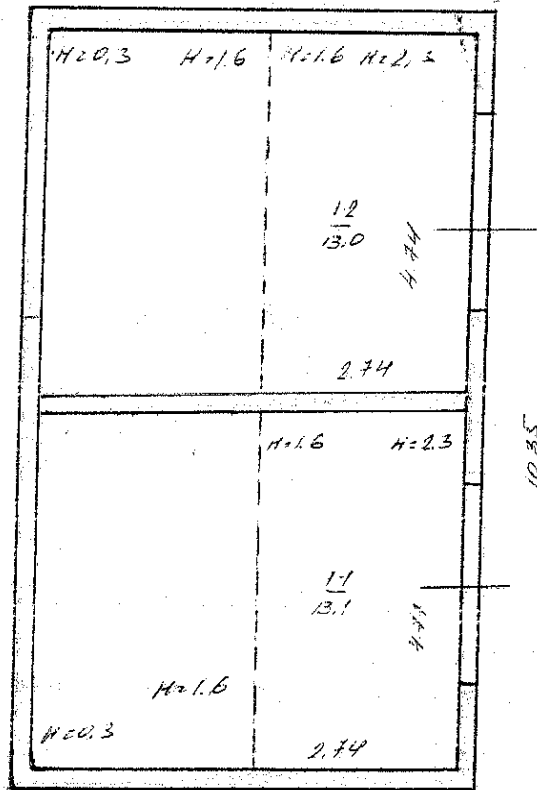



6.24

Згідно інструкції розділ 6, про порядок проведення щорічної інвентаризації об'єктів нерухомого майна, затвердженої наказом Міністерства будівництва, архітектури та земельно-кадастрового господарства України від 08.08.2006 р. 42 зареєстрованої в Міністерстві юстиції України 08.08.2006 за № 401/1375 менші оподатків В-1, Г-1 Д-1 істраховані при висоті від підлоги до верху величини не перевищують: ширину до 1.6 м; глибину.

[illegible]

ПЛАН ПОВЕРХІВ
громадського будинку
Склад

(призначення)
вулиця (провулок, площа) *Перекопська* № *53* *1-1*
місто (селище, село) *Дніпропетровськ*
Масштаб 1:100

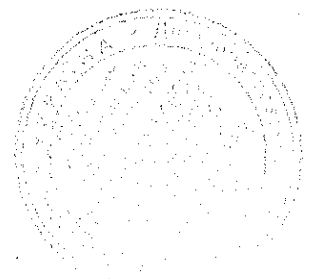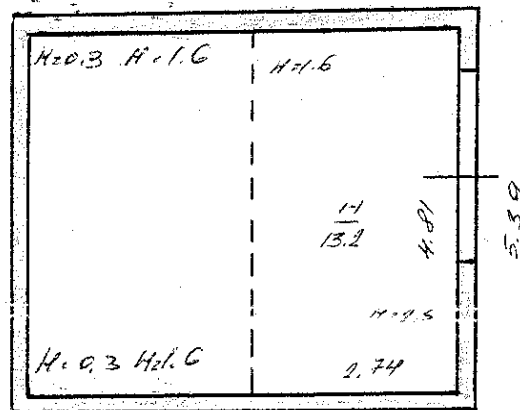

Додаток 5
до Інструкції про порядок
проведення технічної інвента-
ризації об'єктів нерухомого майна

EXCERPTA

приміщень до плану поверхів громадського будинку № 53 літер "Б-1"

вулиця (провулок, площа) Перекатська


місто (селище, село) Дніпропетровськ

[illegible]

ПЛАН ПОВЕРХІВ
громадського будинку
СМГД

(призначення)

вулиця (провулок, площа) Перекопська № 53
місто (селище, село) Дніпропетровськ
Масштаб 1:100

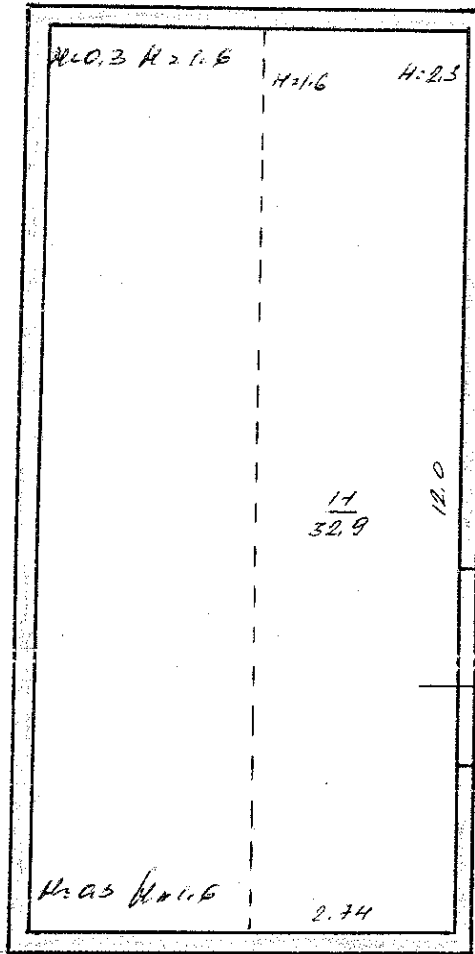

С. П. У.



THE JOURNAL OF THE

місто (селище, село) Дніпропетровськ

[illegible]

ХАРАКТЕРИСТИКА БУДИНКУ, ГОСПОДАРСЬКИХ БУДІВЕЛЬ ІА СПОРУД

№пер	Назва об'єкта	Рік побудови	Опис основних конструктивних елементів						Інженерне обладнання							Висота (м)	Площа (кв. м)	Об'єм (куб. м)	Будівельна вартість (грн.)	% зносу	Інвентаризаційна вартість (грн.)
			фундамент	стіни	покрівля	перекриття	підлога	сходи	електрика	водопровід	каналізація	газовод	вид опалення	ліфт	сміттєпровід						
1	2	3	4	5	6	7	8	9	10	11	12	13	14	15	16	17	18	19	20	21	22
А-3	Будівля спортивного залу	1978	з бетону	з бетону	з бетону	з бетону	з бетону	з бетону	так				жир			12.8	47.2	16.5			
В-1	Міжкіс. з підзем. парком		з бетону	з бетону	з бетону	з бетону	з бетону									3.5	47.2	16.5			
В-1	Міжкіс. з підзем. парком		з бетону	з бетону	з бетону	з бетону	з бетону									3.5	47.2	16.5			
В-1	Самостійний підвал	1978	з бетону	з бетону	з бетону	з бетону	з бетону		так		так					3.0	54.5	17.2			
В-1	прибудова		з бетону	з бетону	з бетону	з бетону	з бетону									3.0	25.0	7.5			
В-1	Антивандальна		з бетону	з бетону	з бетону	з бетону	з бетону									3.0	43.2	13.0			
В-1	Антивандальна		з бетону	з бетону	з бетону	з бетону	з бетону									2.05	12.1	2.5			
В-1	Склад	1978	з бетону	з бетону	з бетону	з бетону	з бетону									1.8	34.1	5.8			
В-1	Склад	1978	з бетону	з бетону	з бетону	з бетону	з бетону									1.8	16.2	2.9			
В-1	Склад	1978	з бетону	з бетону	з бетону	з бетону	з бетону									1.8	34.7	1.8			
В-1	Верста		металеві	металеві	металеві	металеві	металеві														
В-1	Верста		металеві	металеві	металеві	металеві	металеві														
Усього:																					

Усього:

краще, ніж у інших

БІДНІСТЬ, ГОСПОДАРСЬКИХ БУДІВЕЛЬ ТА СПОРУД

[illegible]