



Серія АБ № 000973

УКРАЇНА

ГОРЛІВСЬКА МІСЬКА РАДА

КОМУНАЛЬНЕ ПІДПРИЄМСТВО "ГОРЛІВСЬКЕ МІСЬКЕ БЮРО ТЕХНІЧНОЇ ІНВЕНТАРИЗАЦІЇ"

Область **Донецька**Інвентаризаційна справа № 234Місто **Горлівка**Район Калінінський

Реєстровий № _____

с/мт (с/щ) _____

квартал _____

ТЕХНІЧНИЙ ПАСПОРТ**на громадський будинок**

(призначення)

№ 3 вулиця (пров.,просп.,бульв.) Магістральна

Паспорт виготовлено станом на

" 10 " 04 2013 р.Виконав Макулюченко М.В.

підпис _____ прізвище, ініціали

Коваленко С.В.

_____ КП "ГМ БТІ"

М. П. _____ прізвище, ініціали

ДО ВІДОМА ВЛАСНИКА

1. Технічний паспорт є обов'язковим додатком до правовстановлюючого документа.
2. Переоформлення технічного паспорта проводиться у зв'язку зі зміною власника та поточними змінами.
3. Послуги по оформленню та переоформленню технічного паспорта оплачуються власником.

[illegible]

THESE ARE THE RESULTS OF THE

(Алгоритм работы с таблицей)

МАТИС ПАВЛА

Удирт Топушка, пафтон


08.700/4

5.88

41.06

80.50
JOM-9 N^o 7

80.50

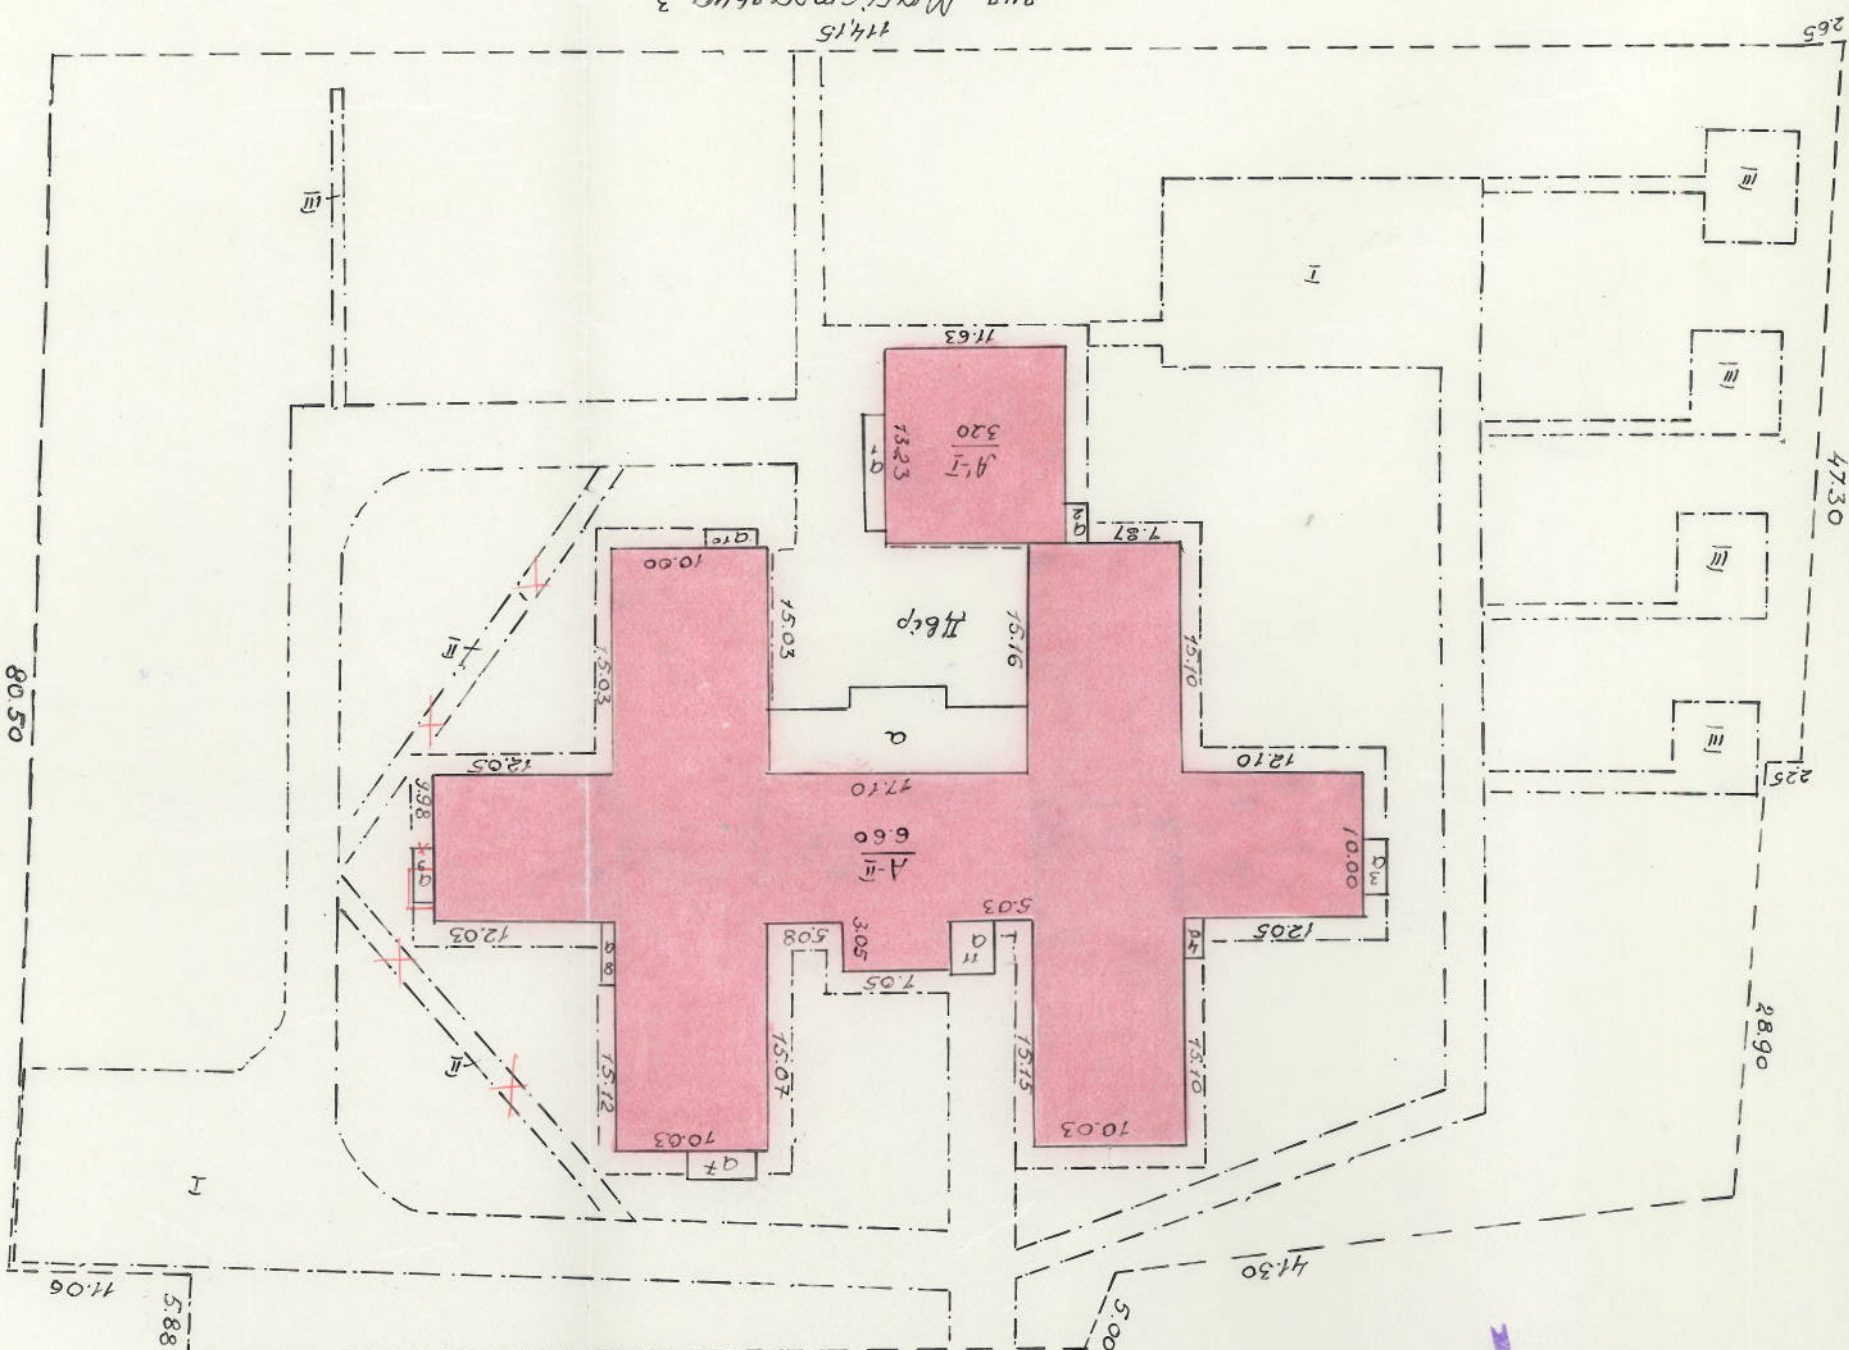


Был Мариампала, 3

[illegible]

HIVICI

«А-11» быдныкы штеп.

αδελφού - $\bar{I}$

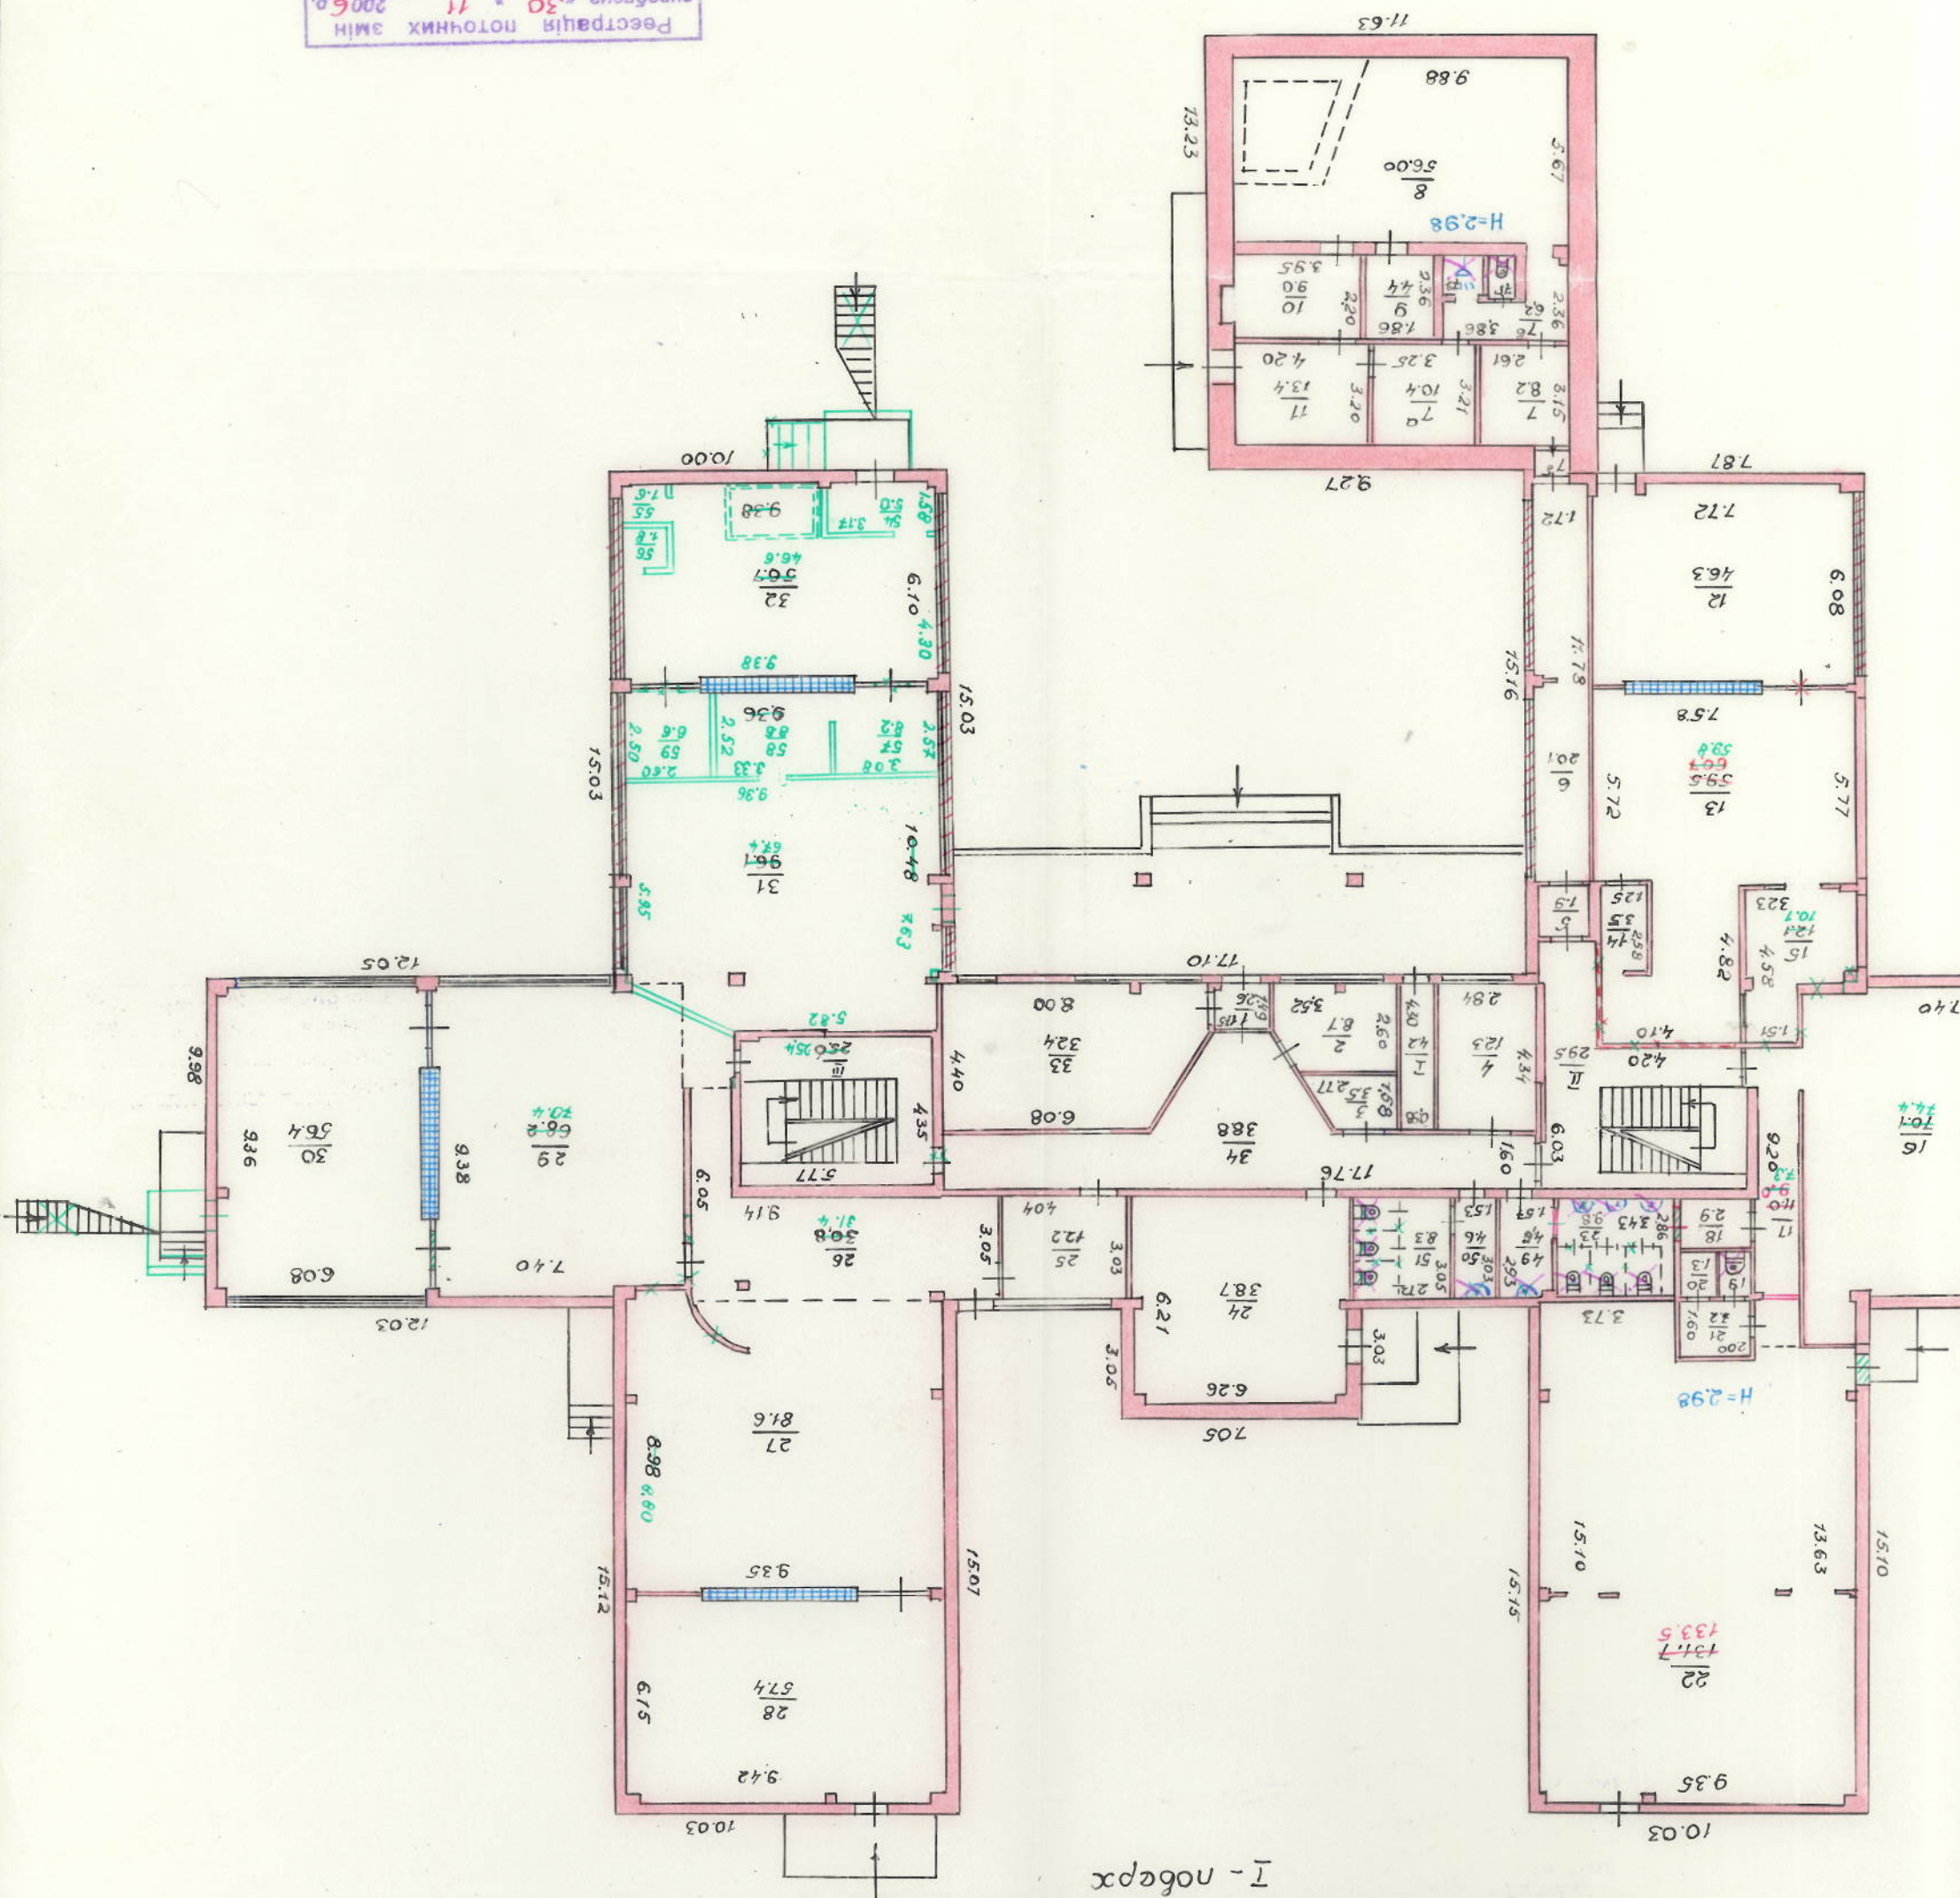


Республика Молдова
судовна «30» 11
2006 г.
Магистрат
непосредственно

Республика Молдова
«11» 03 2008 г.
Смещение
направление

Республика Молочных Зам
судована «10» 04 2003 г.
Молочных Зам
непрелупе

Машина	И. 200	Нар. БТ	идице	фесенко
Розпрода	Б М	Виконав	идице	Маглювичко
Продав	Б К.М	Б.Р.НО:	24.05.2005	Маглювичко
« 24 » 05 2005 г.				


І - поверх

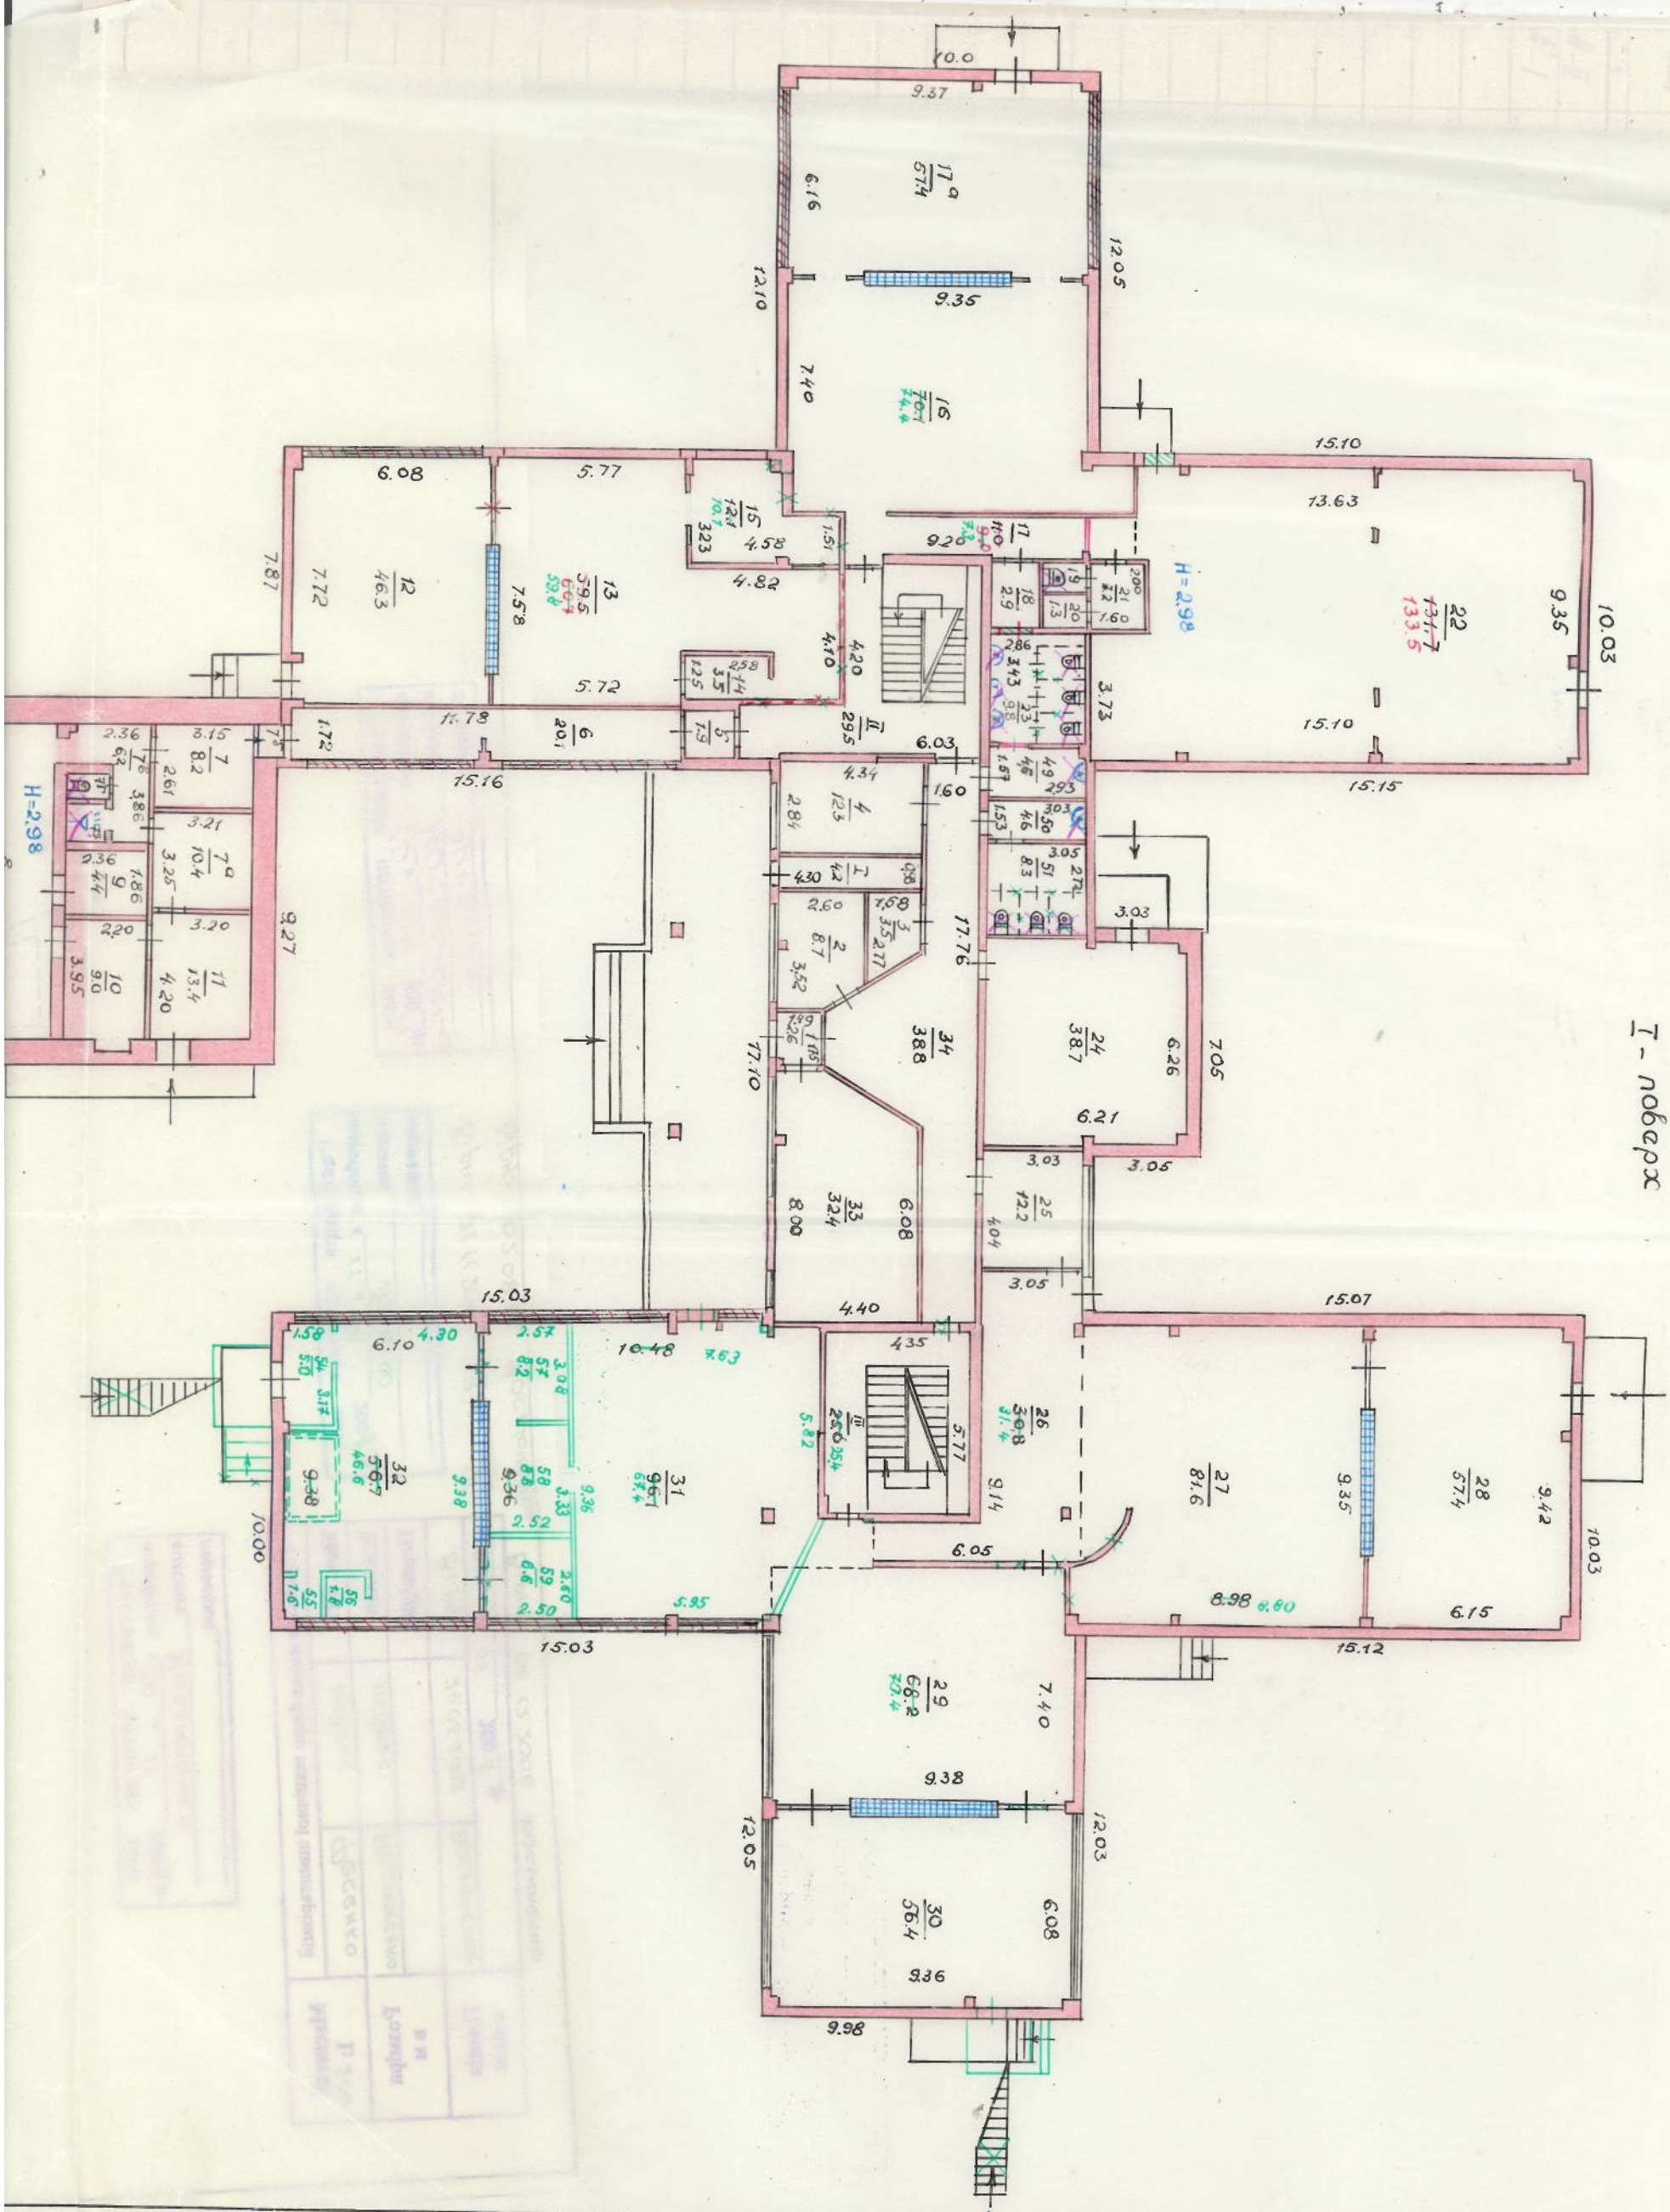

Масштабна
картина

3

ПОДРІЗ

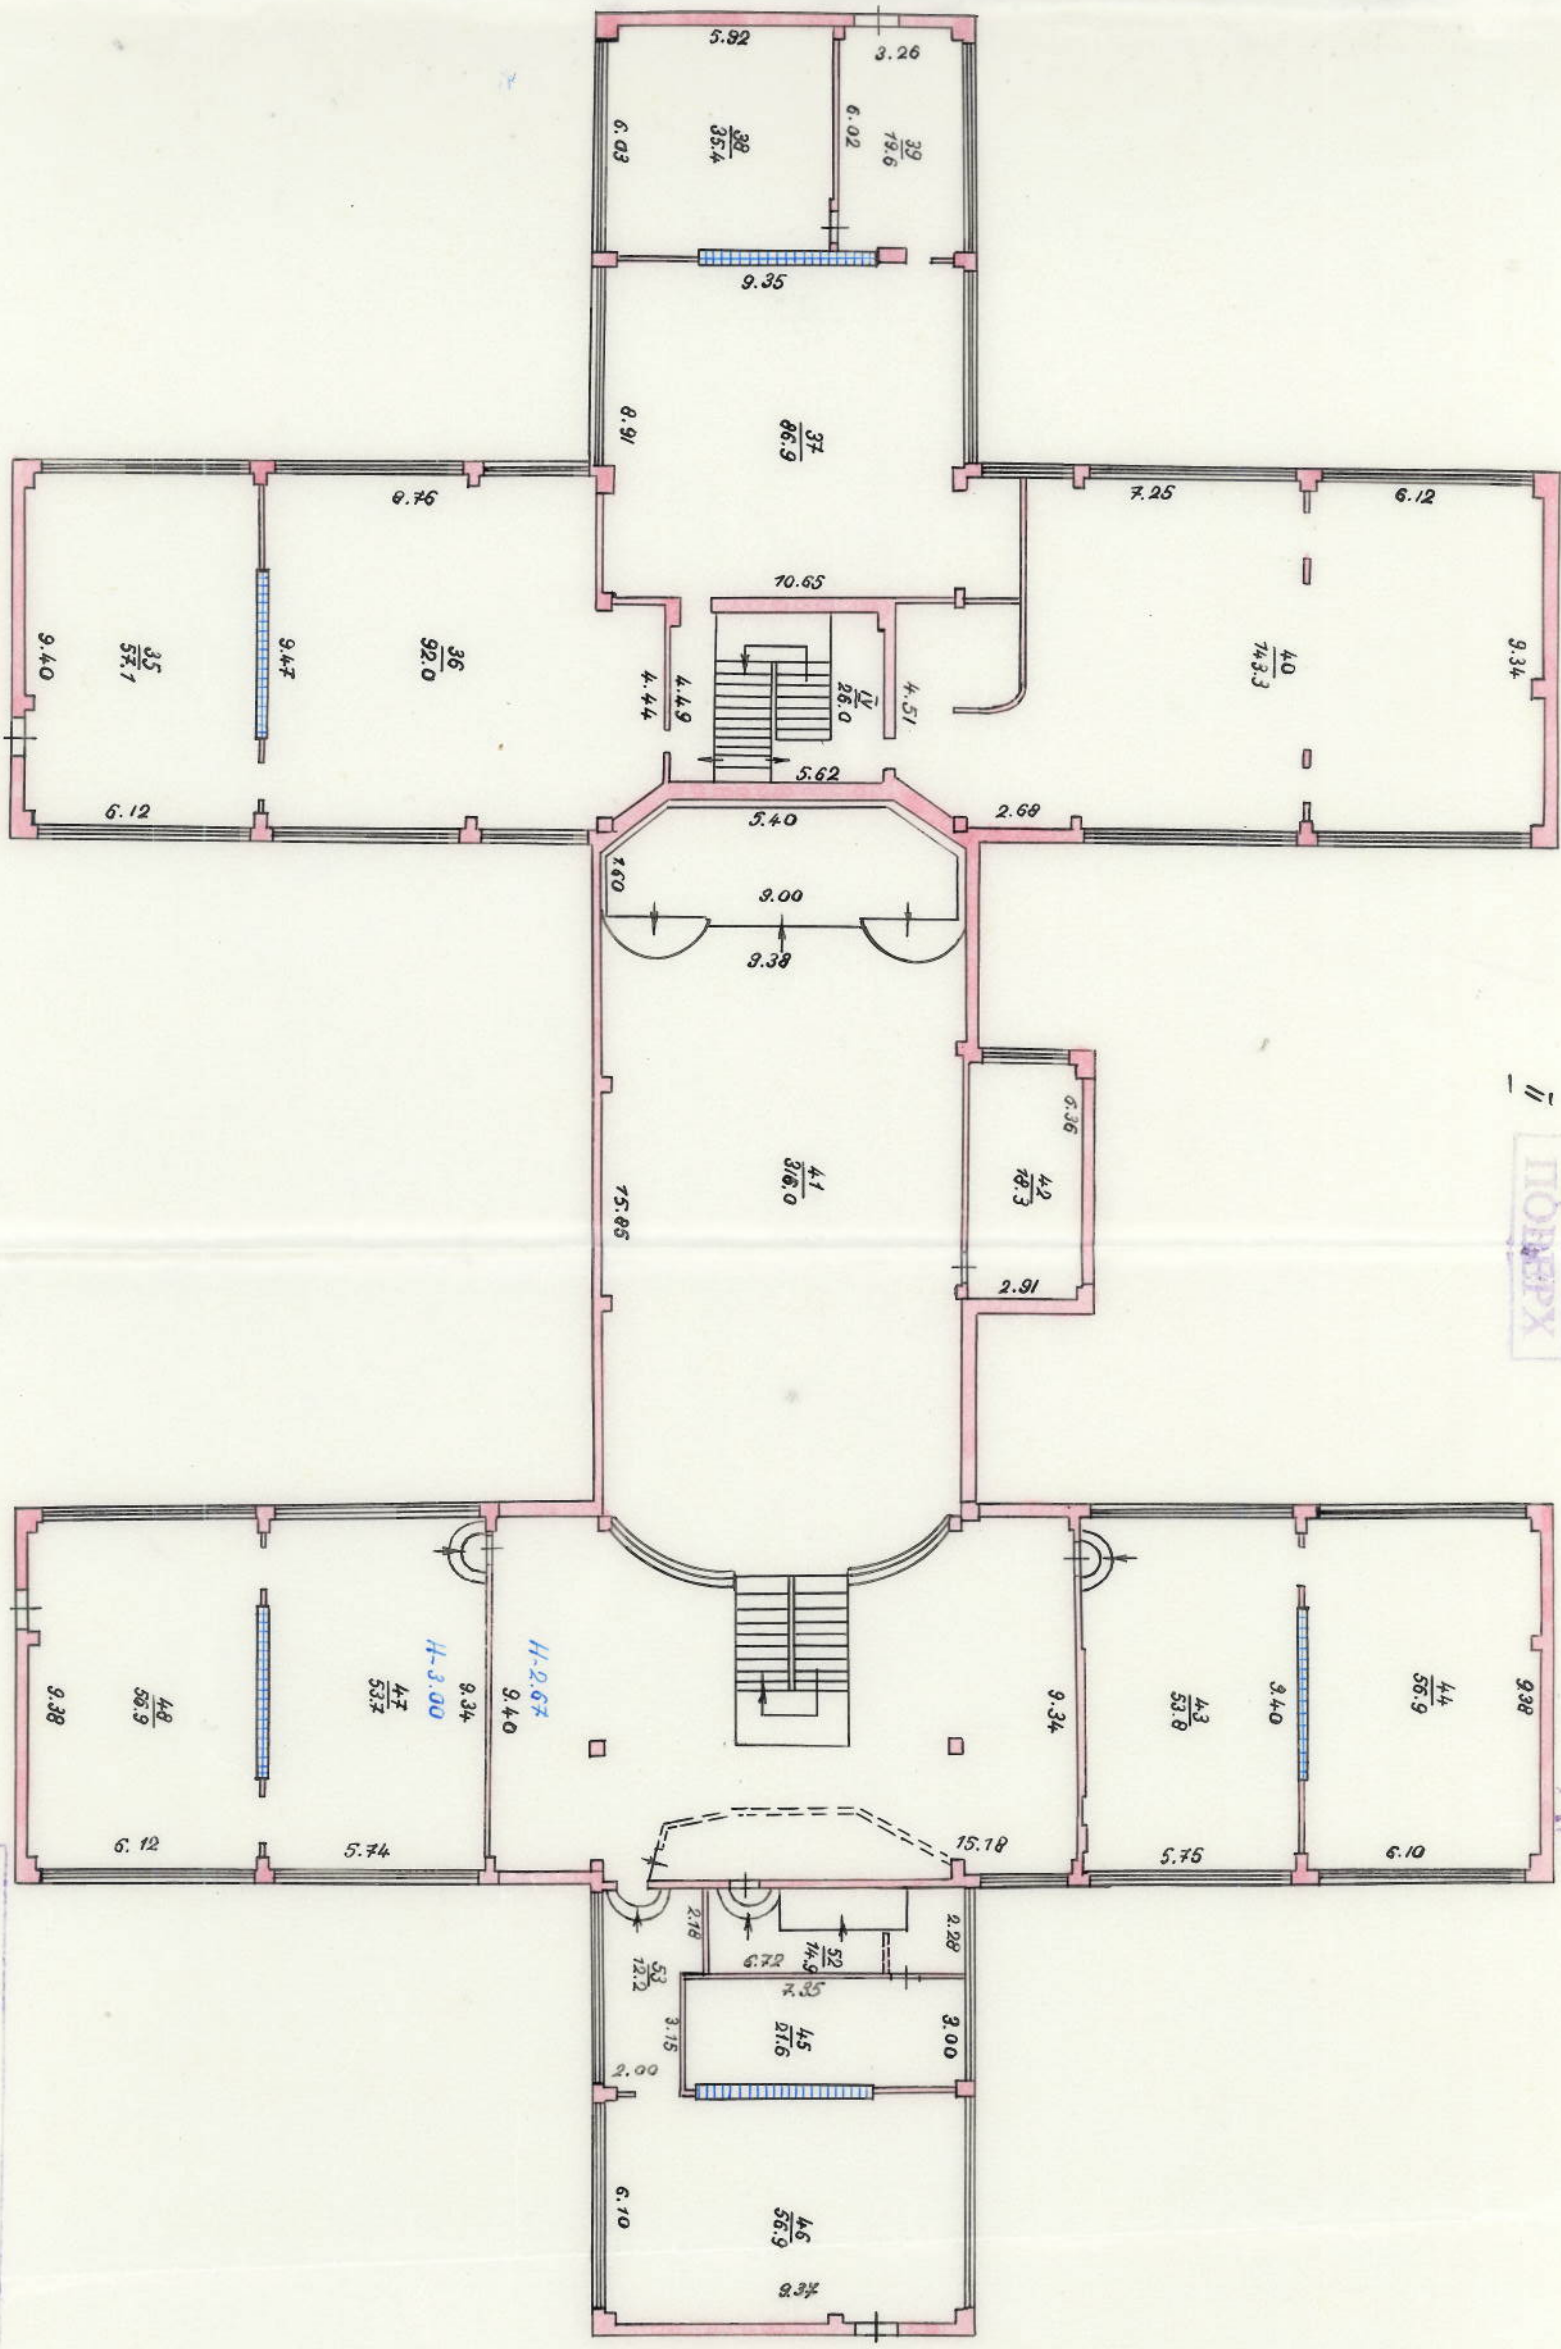

Технічне місто: Боро тоїчної інженерії				Масштаб
М. П. П. П.	підпис	Дресенко	1:200	
Бор	підпис	Лисенко		
М. П. П. П.	підпис	Лисенко		
11 03	Вірно	Вн	Лисенко	

10.04.2013
М. П. П. П.

ЕКСПЛІКАЦІЯ

приміщень до плану поверхів громадського будинку №

3

літер "

A-II, A'-I

вулиця (провулок, площа)

Майстерська

місто (селище, село)

Порічка

Літер по плану	Поверхи	№№ приміщень	Призначення приміщень	Площа по внутрішньому обміру	Площа приміщень (м²)			Самовільно збудована або переобладнана площа
					загальна площа	основних (виробничих)	допоміжних	
1	2	3	4	5	6	7	8	9
A-II								
A'-I	I	1	тамбур	2.6			2.6	
		2	кабінет	8.7		8.7		
		3	цитова	3.5			3.5	
		4	кабінет	12.3		12.3		
		5	коридор	1.9			1.9	
		6	-II-	20.1			20.1	
		7	-II-	8.2			8.2	
		7a	скиад	10.4		10.4		
		7b	тамбур	0.7			0.7	
		7b	коридор	6.2			6.2	
		72	удиралоне	0.9			0.9	
		7g	душова	1.4			1.4	
		8	басейн	56.0		56.0		
		9	парилка	4.4		4.4		
		10	кабінет	9.0		9.0		
		11	-II-	13.4		13.4		
		12	зал	46.3		46.3		
		13	-II-	59.8		59.8		
		14	комора	3.5			3.5	
		15	кабінет	10.1		10.1		
		16	зал	74.4		74.4		
		17	коридор	7.3			7.3	
		17a	зал	57.4		57.4		
		18	комора	2.9			2.9	
		19	удиралоне	1.2			1.2	
		20	комора	1.3			1.3	
		21	коридор	3.2			3.2	
		22	зал	133.5		133.5		

ЕКСПЛІКАЦІЯ

приміщень до плану поверхів громадського будинку № 3 літер " A-II, A-I
вулиця (провулок, площа) Діагональна
місто (селище, село) Горівка

Літер по плану	Поверхи	№№ приміщень	Призначення приміщень	Площа по внутрішньому обміру	Площа приміщень (м²)			Самовільно збудована або переобладнана площа
					загальна площа	основних (виробничих)	допоміжних	
1	2	3	4	5	6	7	8	9
-II	I	23	убираюче	9,8			9,8	
		24	зал	38,7		38,7		
		25	кабінет	12,2		12,2		
		26	коридор	31,4			31,4	
		27	зал	81,8		81,8		
		28	-II-	57,4		57,4		
		29	-II-	70,4		70,4		
		30	-II-	56,4		56,4		
		31	-II-	67,4		67,4		
		32	приміщення	46,6		46,6		
		33	кабінет	32,4		32,4		
		34	коридор	38,8			38,8	
		49	вмивальні	4,6			4,6	
		50	-II-	4,7			4,7	
		51	убираюче	8,3			8,3	
		54	коридор	5,0			5,0	
		55	тисюбне приміщу.	1,6			1,6	
		56	-II-	1,8			1,8	
		57	приміщення	8,2		8,2		
		58	-II-	8,6		8,6		
		59	-II-	6,6		6,6		
		II	коридор	4,2				4,2
		II	сходовкова клітина	29,5				29,5
		III	-II-	25,4				25,4
		Усього по II-поверху		1212,4		982,4	170,9	59,1

ЕКСПЛІКАЦІЯ

приміщень до плану поверхів громадського будинку №

вулиця (провулок, площа)

місто (селище, село)

[illegible]

11.03.2008 Виконав:
Лисенко В.В.

Вірно
10.04.2013 Леся Сенченко