БЮРО ТЕХНІЧНОЇ ІНВЕНТАРИЗАЦІЇ» ПОЛТАВСЬКОЇ МІСЬКОЇ РАДИ

36039, м. Полтава, вул. Саніго, 6
тел. (0532) 608 567,
(095) 152 05 50, (067) 152 05 50
e-mail: combtipoltava@gmail.com

Інвентаризаційна справа

№ *3787*

ТЕХНІЧНИЙ ПАСПОРТ

на нежитлові приміщення в житловому будинку

вулиця *Соборності* № *6*

місто *Полтава*

район

область *Полтавська*

Замовник технічної інвентаризації або уповноважена ним особа
(прізвище, ім'я, по батькові фізичної особи або найменування юридичної особи)

Управління майном комунальної власності міста

Паспорт виготовлено за станом на «21» травня 2020 р.

Директор КП ПМБТІ Полтавської міської ради _____ *(М. Москалюк)*

Виконав _____ *(М. Махиня)*
сертифікат серія АЕ №001542

Перевірив _____ *(І. Злобіна)*
сертифікат серія АЕ №002206


ПЛАН

нежитлових приміщень в житловому будинку літера А-2

вулиця Соборності №6

місто Полтава

Масштаб 1:100

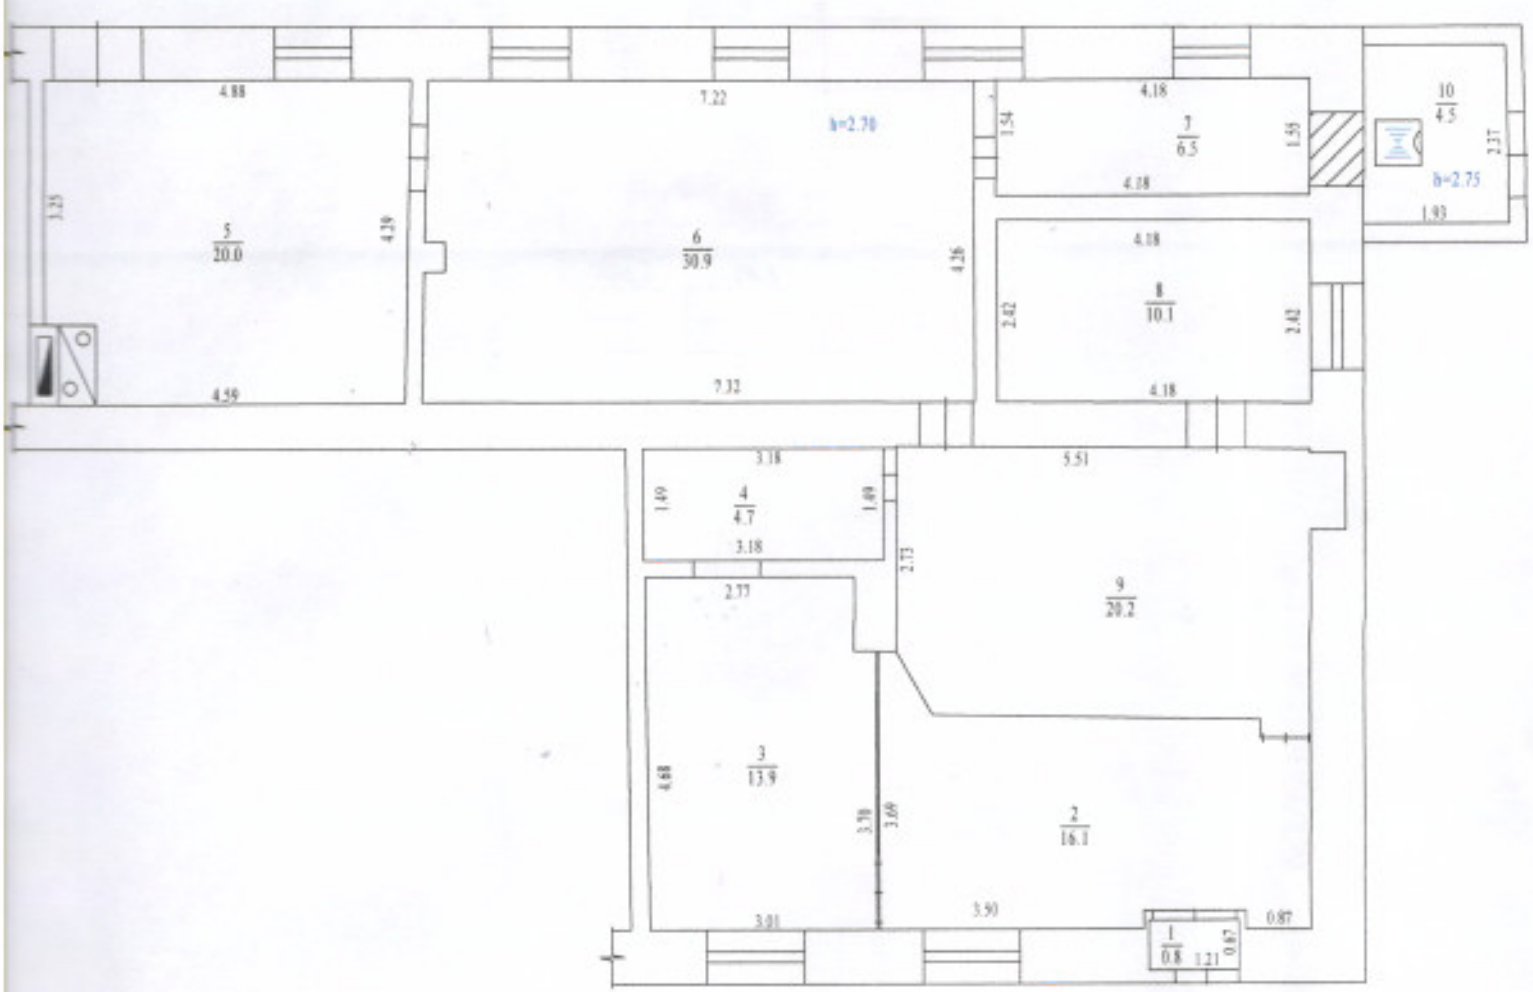

ЕКСПЛІКАЦІЯ
нежитлових приміщень в житловому будинку

нежитлові приміщення (призначення) літера «_А-2_»

вулиця **вул. Соборності**, № **6**

місто **Полтава**

Літера	Поверх	Номери відокремлених груп приміщень	Номери приміщень	Призначення приміщень	Загальна площа приміщень, підрахована за формулами розрахунку площ (кв. м)	Площа (кв. м)				Примітки
						житлова (основна)	допоміжна (підсобна)	літніх, неопалюваних приміщень	площа приміщень загального користування	
1	2	3	4	5	6	7	8	9	10	11
А-2	1		1	Тамбур	0,8		0,8			
			2	Кабінет	16,1	16,1				
			3	Кабінет	13,9	13,9				
			4	Кладова	4,7		4,7			
			5	Кабінет	20,0	20,0				
			6	Кабінет	30,9	30,9				
			7	Кладова	6,5		6,5			
			8	Кладова	10,1		10,1			
			9	Кабінет	20,2	20,2				
			10	Топочна	4,5		4,5			
				Усього:	**127,7**	**101,1**	**26,6**			

« 21 » _травня_ 2020 р.

ХАРАКТЕРИСТИКА
нежитлових приміщень в житловому будинку

Літера	Назва будівель та споруд	Рік спорудження / реконструкції	Опис основних конструктивних елементів						Інженерне обладнання							Висота (м)	Площа основи (забудови) (кв. м)	Об'єм (куб.м)
			Фундамент	Стіни	Покрівля	Перекриття	Підлога	Сходи	Електрика	Водопровід	Каналізація	Газопровід	Ліфт	Сміттєпровід	Вид опалення			
1	2	3	4	5	6	7	8	9	10	11	12	13	14	15	16	17	18	19
А-2	Нежитлові приміщення в житловому будинку	1898	цегла	цегла	скатна шифер	дерево	бетон	-	+	-	-	+	-	-	автоно мне	3,00	168,8	506
а	Прибудова	1898	бетон	цегла	скатна шифер	дерево	бетон	-	+	-	-	+	–	–	автоно мне	3,00	6,1	18
« 21 » травня 2020 р.																		