

ВИКОНАВЧИЙ ОРГАН КИЇВСЬКОЇ МІСЬКОЇ РАДИ (КИЇВСЬКА МІСЬКА ДЕРЖАВНА АДМІНІСТРАЦІЯ)

ДЕПАРТАМЕНТ ПРОМИСЛОВОСТІ ТА РОЗВИТКУ ПІДПРИЄМНИЦТВА

КОМУНАЛЬНЕ ПІДПРИЄМСТВО «БЕССАРАБСЬКИЙ РИНОК»
(КП «БЕССАРАБСЬКИЙ РИНОК»)

Бессарабська площа, 2 м. Київ, індекс 01024 тел. (044) 234 49 07 E-mail: dir.bessarabka@gmail.com
Код ЄДРПОУ 05587984

21.10.2020 №281-242

Міністерство культури та інформаційної політики України
info@mkip.gov.ua

Відповідно до частини п'ятої частини першої статті 18 Закону України «Про охорону культурної спадщини» пам'ятка національного значення, що перебуває у державній чи комунальній власності і потребує спеціального режиму охорони, може надаватися у користування за погодженням з центральним органом виконавчої влади, що реалізує державну політику у сфері охорони культурної спадщини.

Відповідно до Постанови Ради Міністрів УРСР від 06.09.1979 № 442, охоронний № 899 критий ринок (будівля комунального підприємства «Бессарабський ринок») є пам'ятка культурної спадщини.

Враховуючи закони України «Про оренду державного та комунального майна», «Про охорону культурної спадщини» та Порядок передачі в оренду державного та комунального майна, затвердженого постановою Кабінету Міністрів України від 03 червня 2020 року № 483, комунальне підприємство «Бессарабський ринок» звертається до Міністерство культури та інформаційної політики України як центрального органу виконавчої влади, що реалізує державну політику у сфері охорони культурної спадщини, з проханням погодити передачу вільних нежитлових приміщень, які знаходяться на балансі підприємства в оренду на аукціоні (перелік вільних приміщень додається).

Окремо зазначаємо, що Орендодавцем зазначених нежитлових приміщень є Департамент комунальної власності м. Києва виконавчого органу Київської міської ради (Київської міської державної адміністрації), а балансоутримувач - комунальне підприємство «Бессарабський ринок».

У разі необхідності комунальне підприємство «Бессарабський ринок» надасть додаткові матеріали.

Додаток: на 1 арк. у 1 прим.

Директор Микола КОВАЛЬЧУК

Дарина Шевченко 234 92 07

ПЛАН

на громадський (виробничий) будинок (приміщення)


будівля ринку
(призначення)

~~вулиця (провулок площа)~~ площа Бессарабська буд.№ 2


місто (селище, село) м. Київ

Масштаб 1:200

Поверх _1_літ_"А"

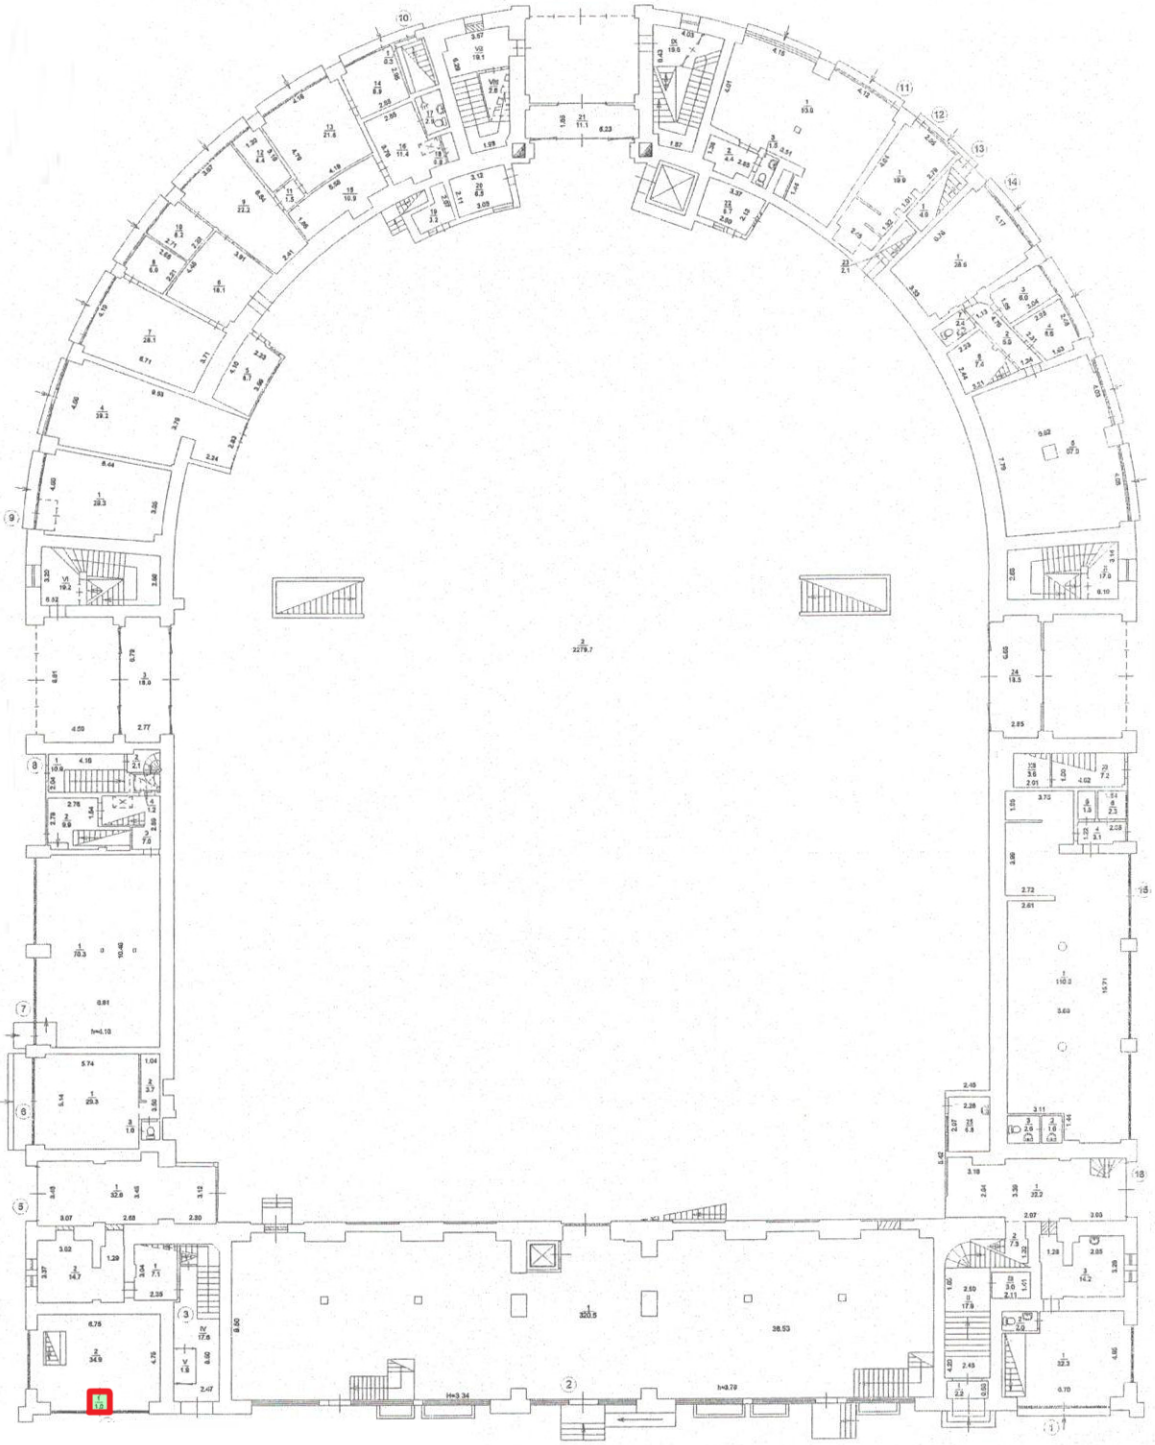


Антресоль 1 поверху_літ_"А"

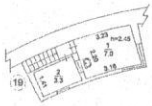


Антресоль 1 поверху_літ_"А"



Антресоль 1 поверху_літ_"А"

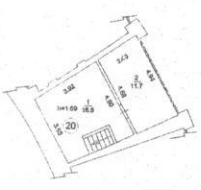

Антресоль 1 поверху_літ_"А"

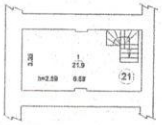

ТОВ "ІНВЕСТИЦІЇ ТА ПРОЕКТ		
Директор		Михайлов Ю.Б.
Виконав		Михайлов Ю.Б.
Перевірив		Михайлов Ю.Б.
«01» 10 2015 р.		