


ПЛАН
поверхів громадського будинку
Адміністративна будівля
(призначення)

№ 1 вулиця (провулок, площа) _____ Південний

місто (селище, село) _____ смт Марківка

Масштаб 1:200

підвал літер «А-2Н»

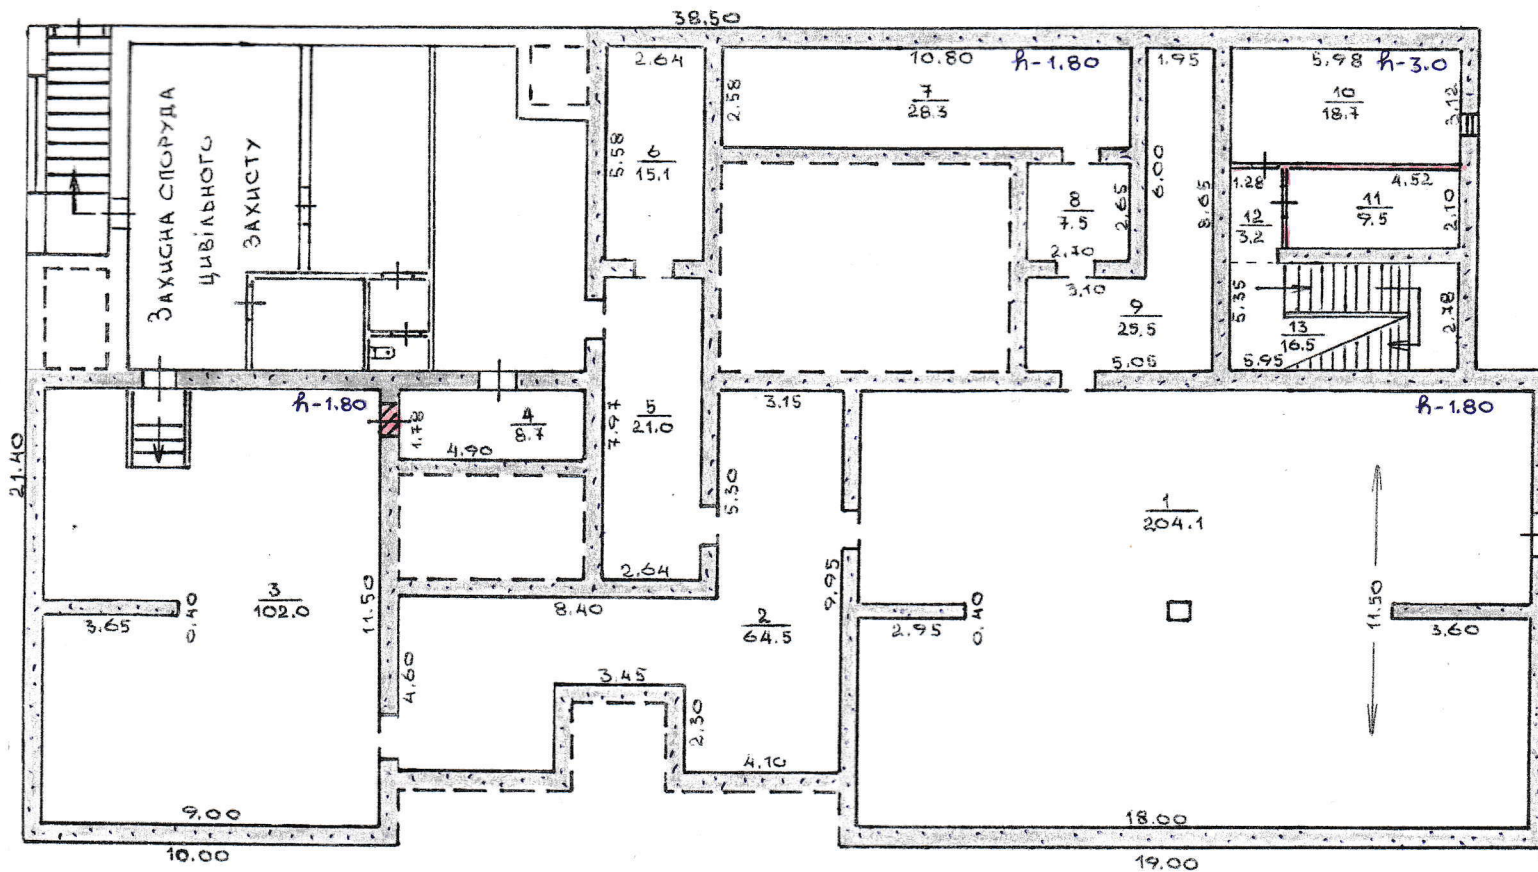

провулок Південний


ПЛАН
поверхів громадського будинку
Адміністративна будівля
(призначення)

№ 1 вулиця (провулок, площа) Південний

місто (селище, село) смт Марківка

Масштаб 1:200

1 поверх літер «А-2Н»

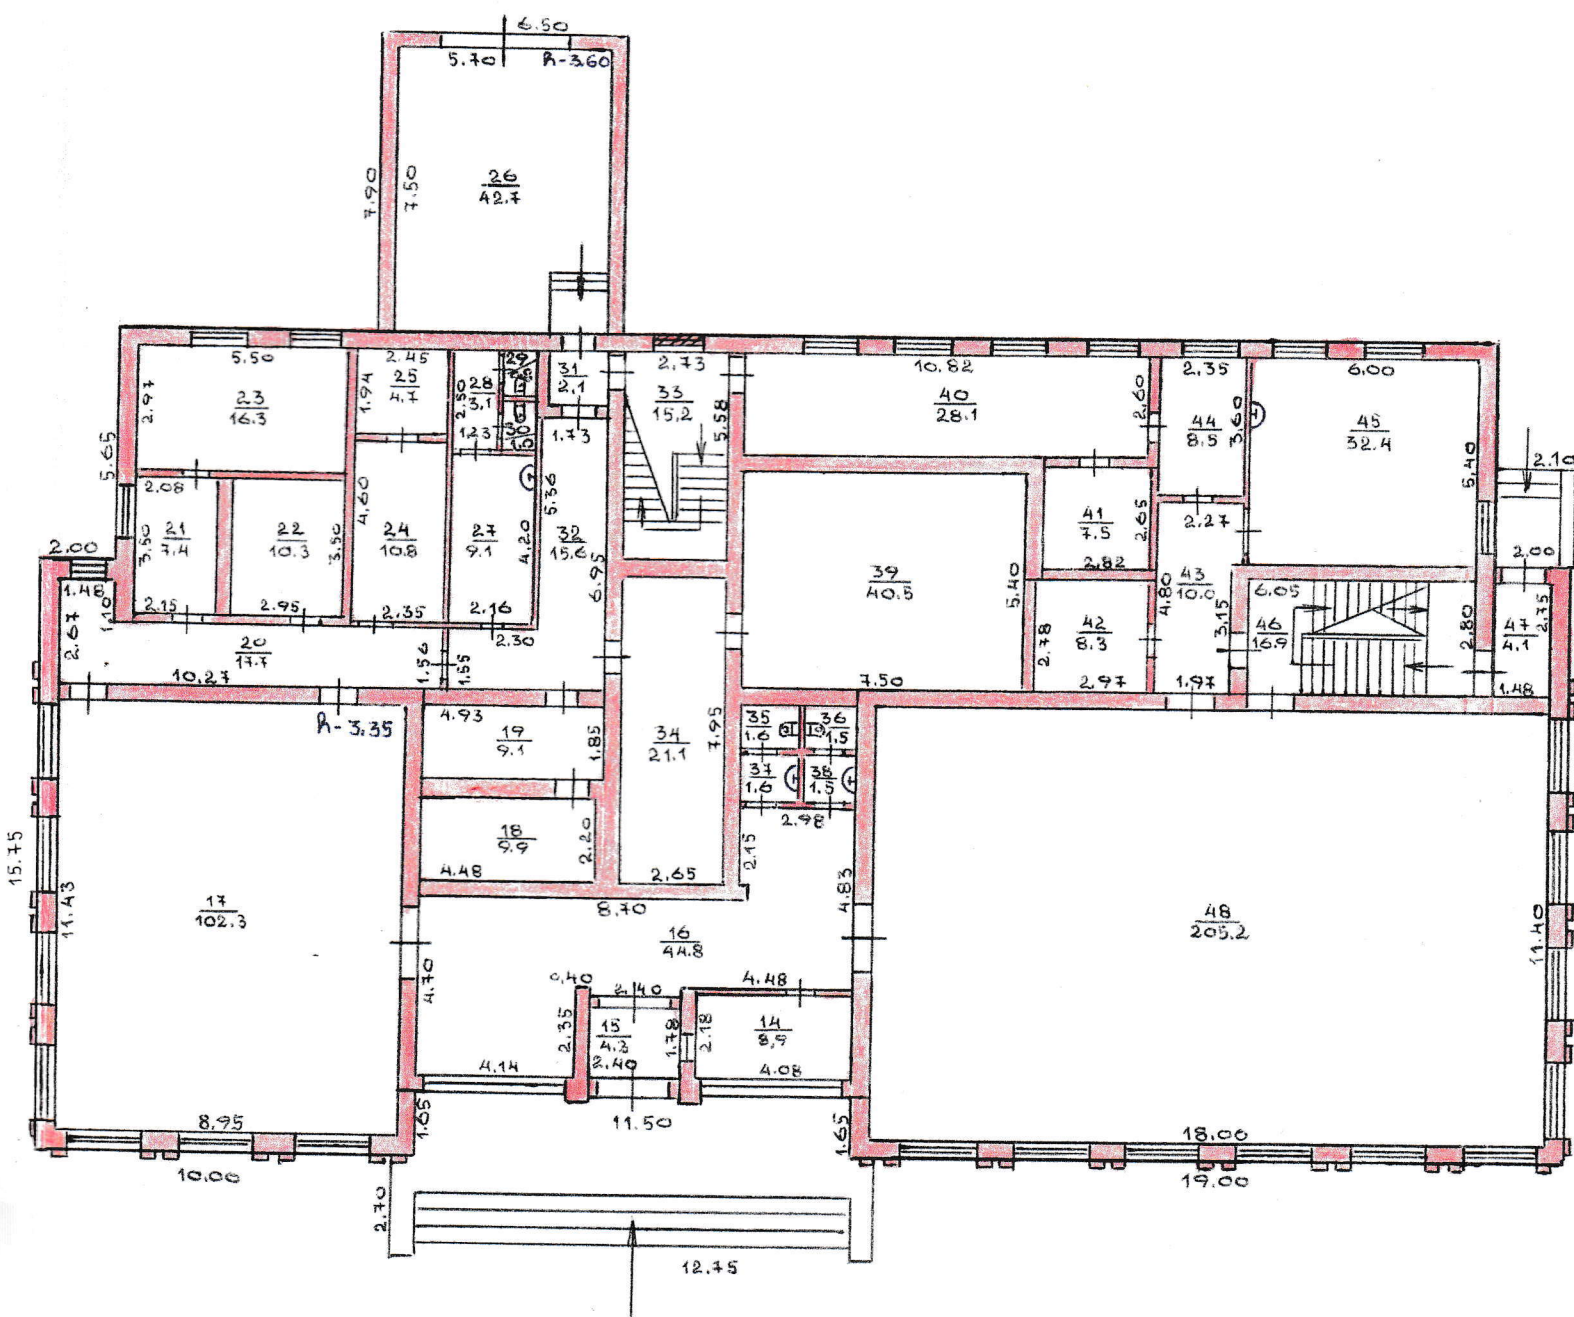

провулок Південний


ПЛАН
поверхів громадського будинку
Адміністративна будівля
(призначення)

№ 1 вулиця (провулок, площа) Південний

місто (селище, село) смт Марківка

Масштаб 1:200

2 поверх літер «А-2Н»

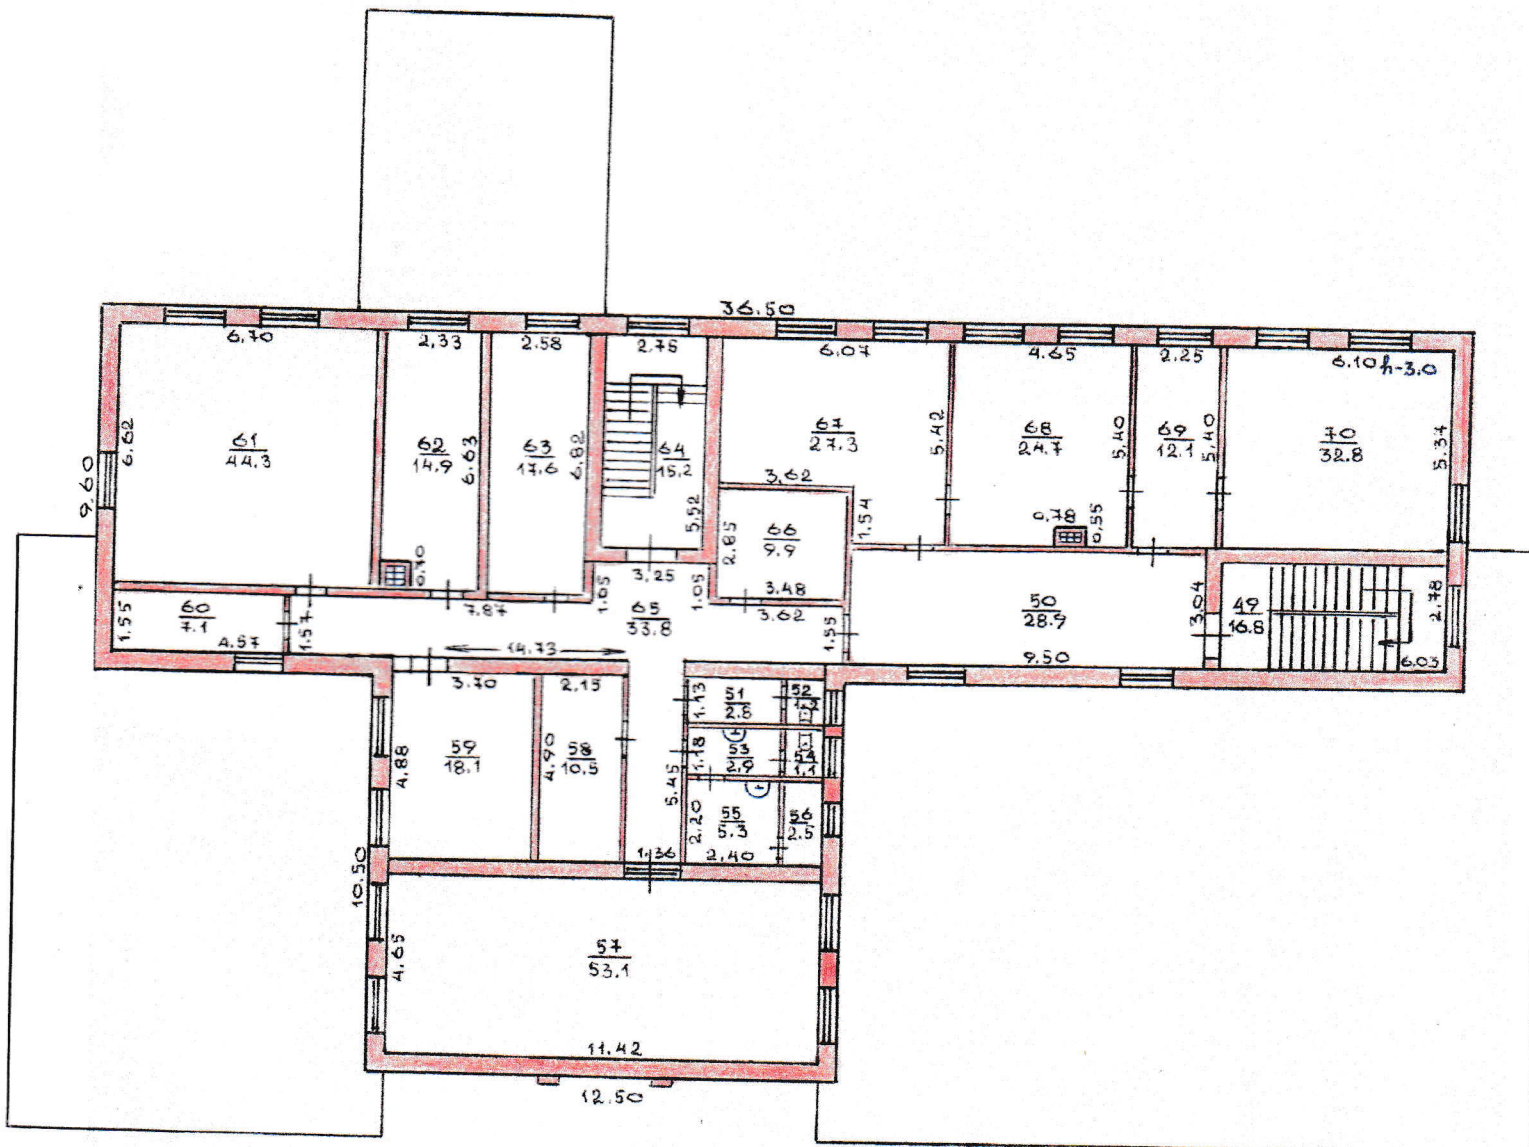

провулок Південний


ПЛАН
поверхів громадського будинку

Дизельна
(призначення)

№ 1 вулиця (провулок, площа) Південний

місто (селище, село) смт Марківка

Масштаб 1:200

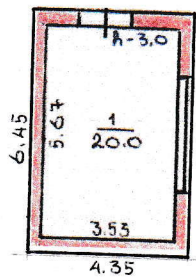

провулок Південний