

КП "ХАРКІВСЬКЕ МІСЬКЕ БЮРО ТЕХНІЧНОЇ ІНВЕНТАРИЗАЦІЇ"

Область Харківська Інвентаризаційна
справа № 81349
Район Дзержинський
Місто Харків Реєстровий № 2768/136610163101

ТЕХНІЧНИЙ ПАСПОРТ на громадський будинок цех, лабораторія

(призначення)

№ 4 вулиця Шатилова Дача
місто Харків

Власник майна (замовник технічної інвентаризації або уповноважена особа)	Місце проживання, серія і номер паспорта фізичної особи або місцезнаходження, код за ЄДРПОУ юридичної особи
НАУКОВО-ДОСЛІДНИЙ І ПРОЕКТНО- КОНСТРУКТОРСЬКИЙ ІНСТИТУТ ПРОМИСЛОВИХ ГІДРОПРИВОДІВ ТА ГІДРОАВТОМАТИКИ (НДІГІДРОПРИВОД) У ФОРМІ ТОВАРИСТВА З ОБМЕЖЕНОЮ ВІДПОВІДАЛЬНІСТЮ	Код 25614370

Паспорт виготовлено за станом на

"08" грудня 2014р.



Виконано відповідно до вимог технічного
сертифікату АБ № 001060 відповідального
виконавця робіт з інвентаризації нерухомого
майна Дегтярьова М.І.

Директор БТІ Дегтярьов М.І.



СХЕМАТИЧНИЙ ПЛАН ЗЕМЕЛЬНОЇ ДІЛЯНКИ


громадського будинку

цех, лабораторія


(призначення)

вулиця Шатилова Дача № 4


місто Харків
масштаб 1:500

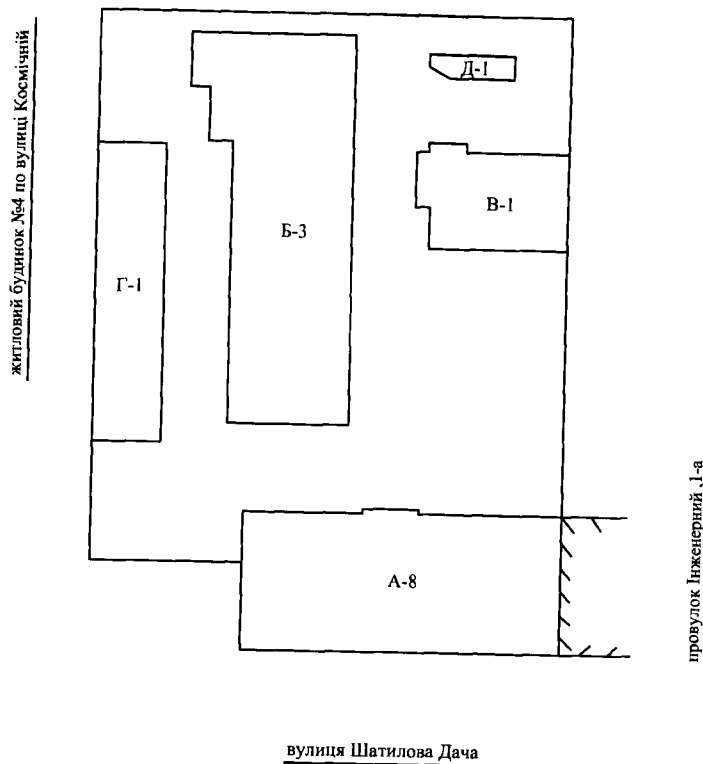


Експлікація							
Літер за планом	Назва будинку, господарських будівель та споруд	Площа земельної ділянки у. т. ч.					
		Загальна площа	Під будинком, господарськими будівлями, та спорудами			Підзеленими насадженнями	Під дорожним (твердим) покриттям
			Усього	Під будинком	Під господ. Будівлями та споруд.		
1	2	3	4	5	6	7	8
Б-3	цех,лаборатор.			897,9			

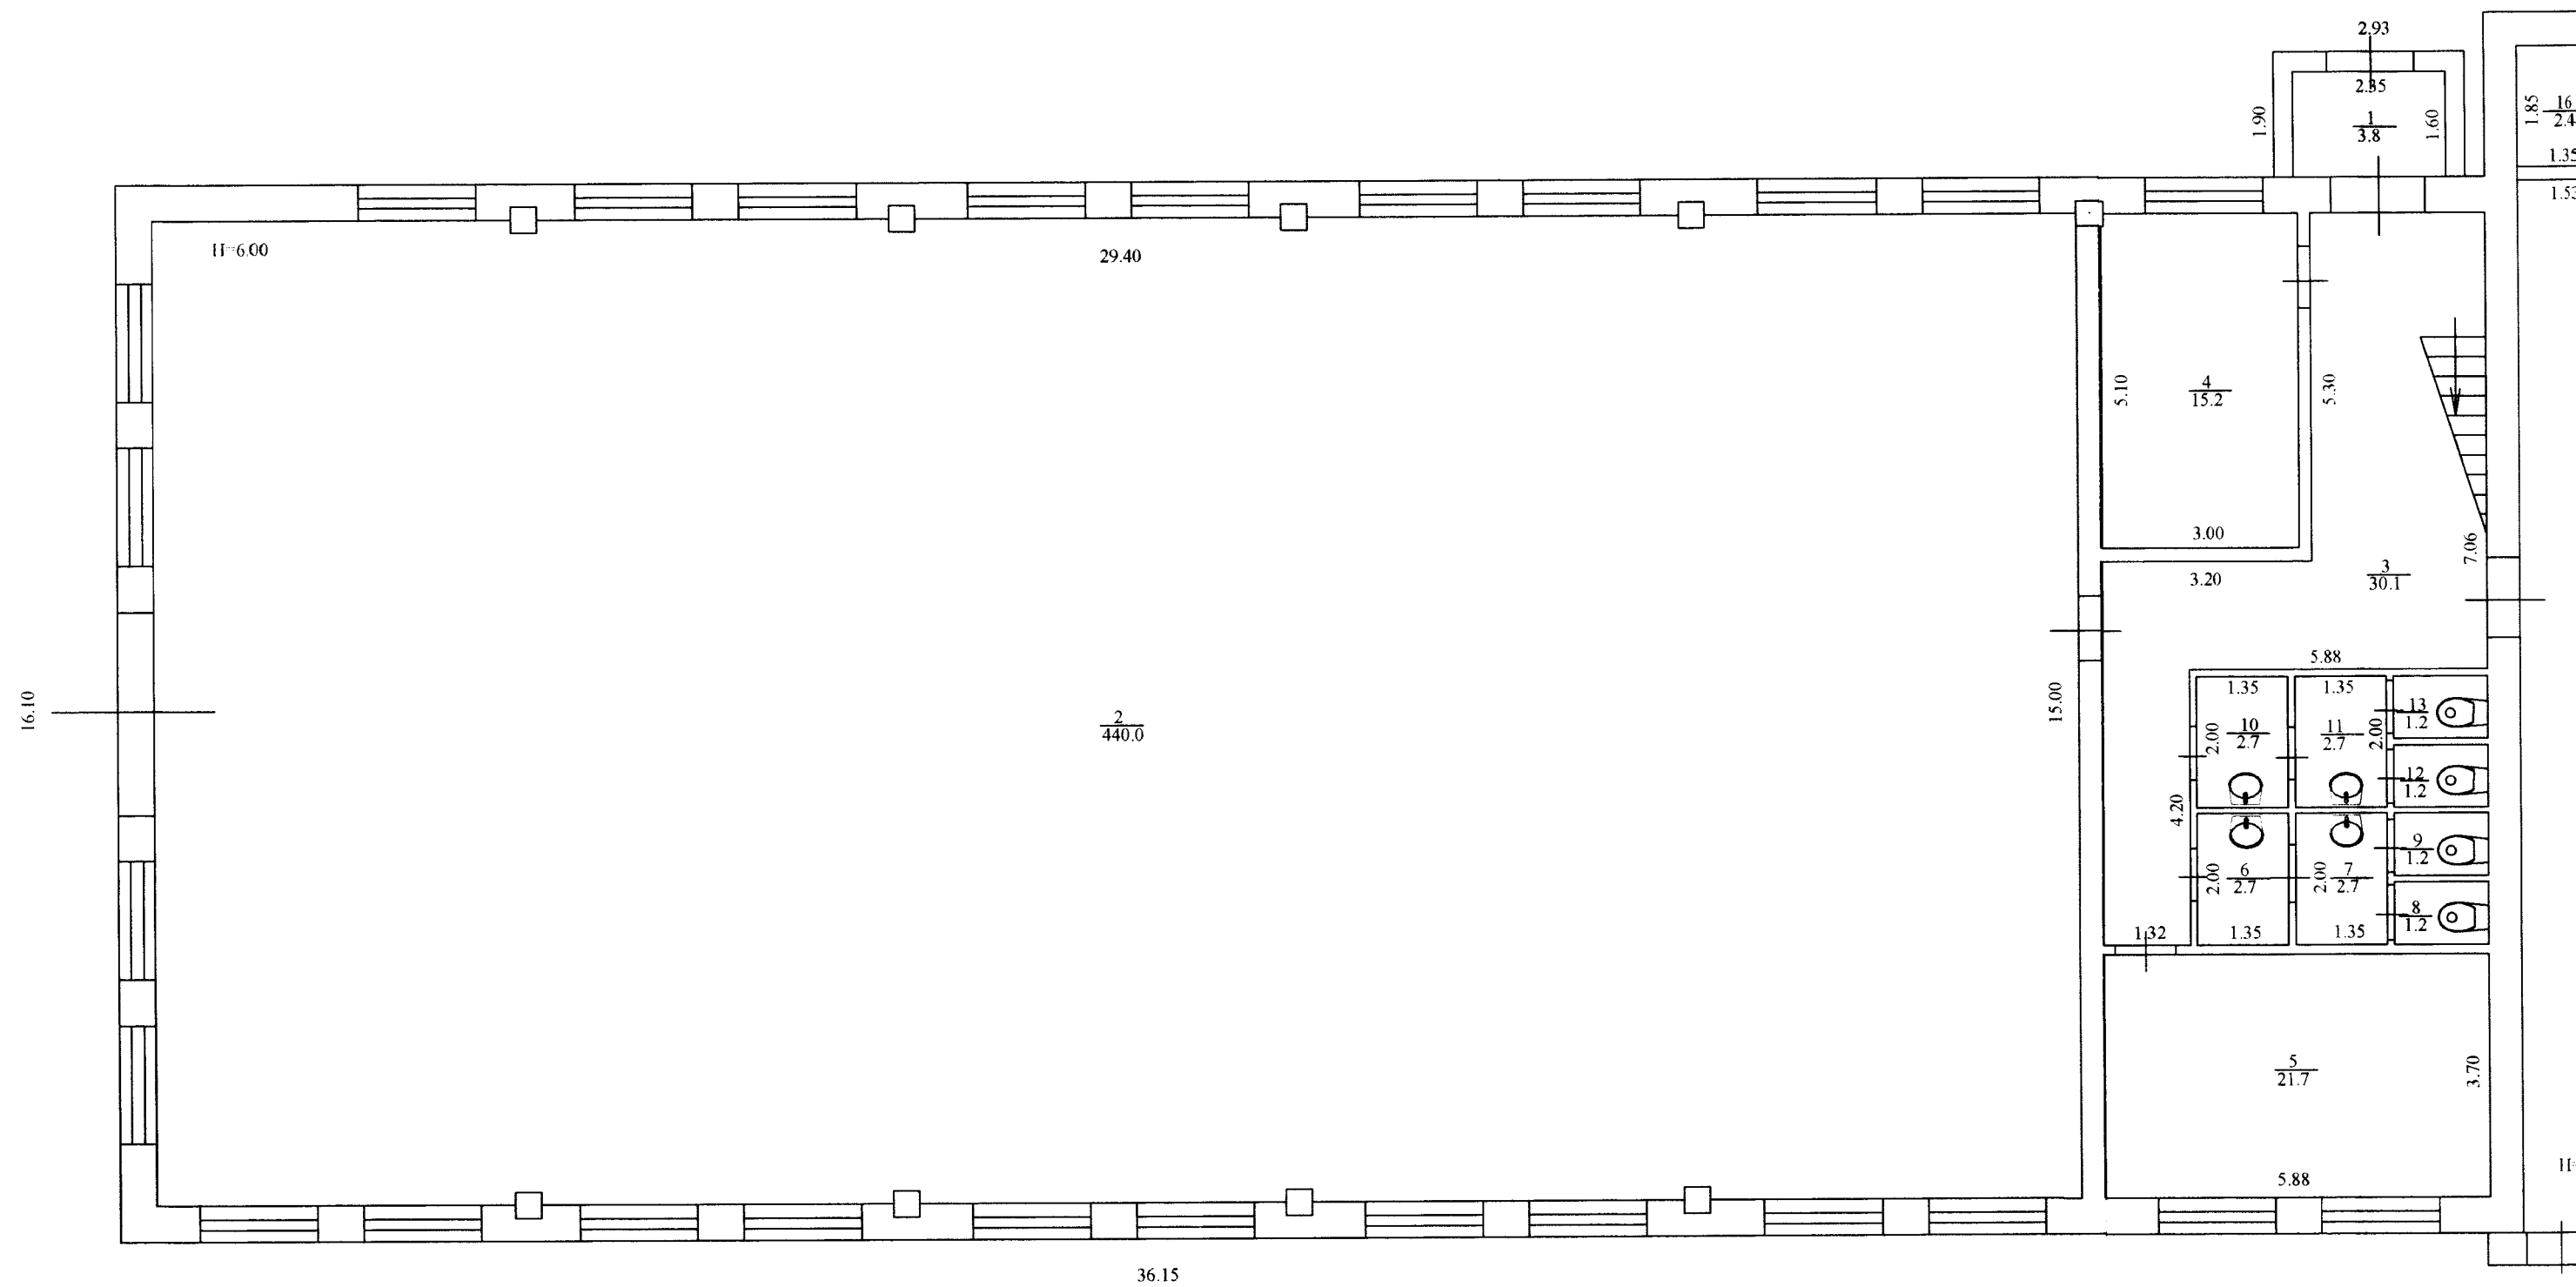


1-поверх

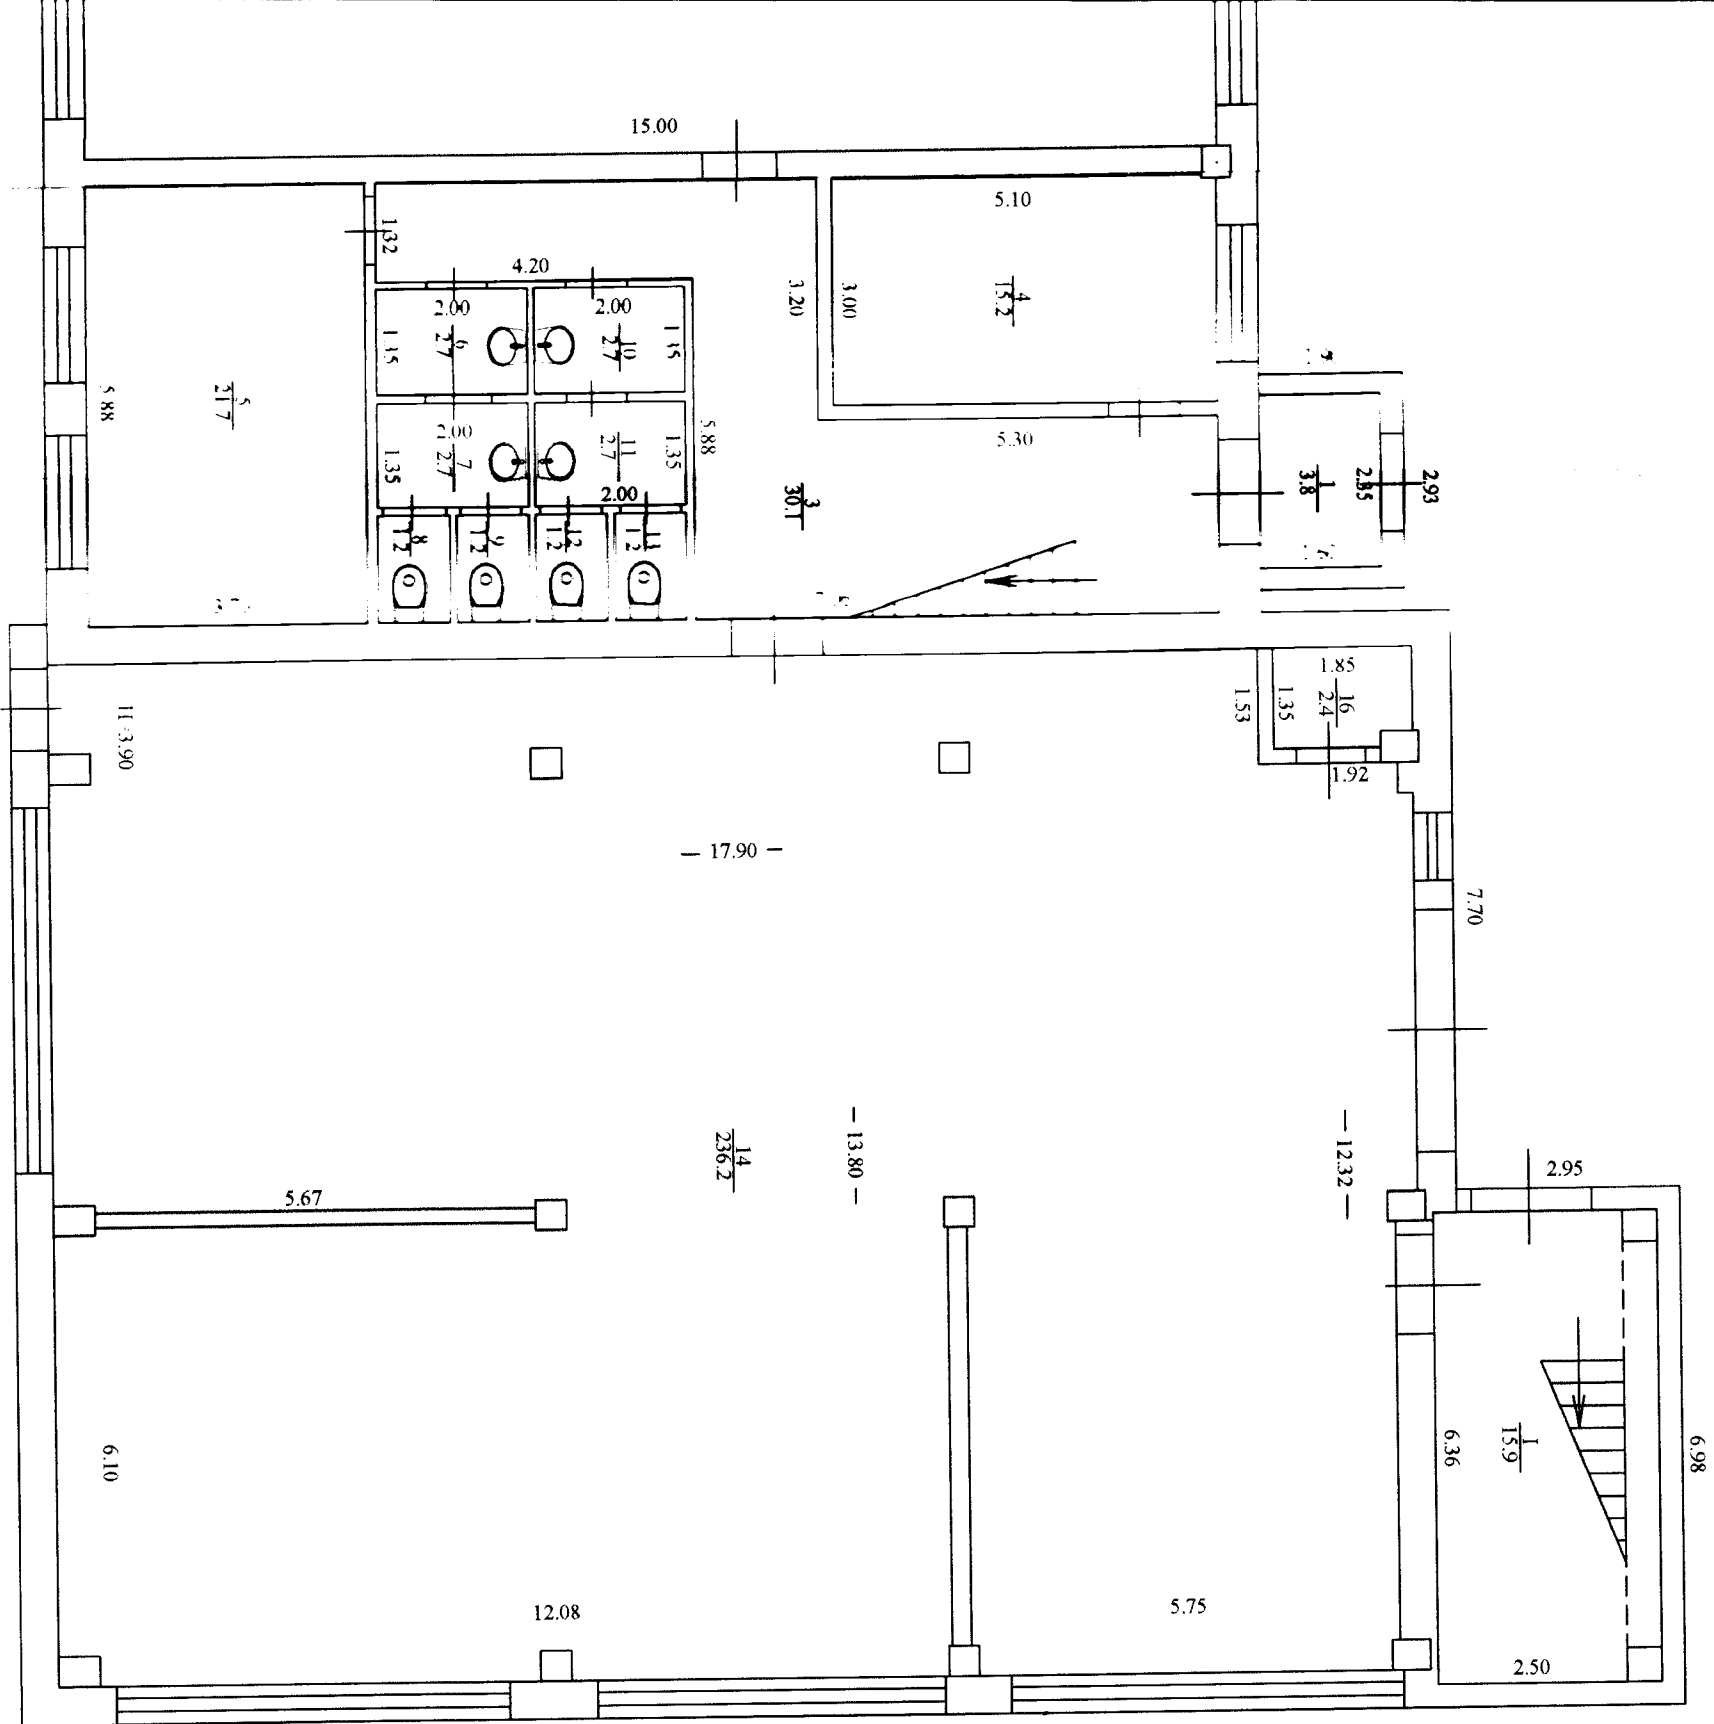

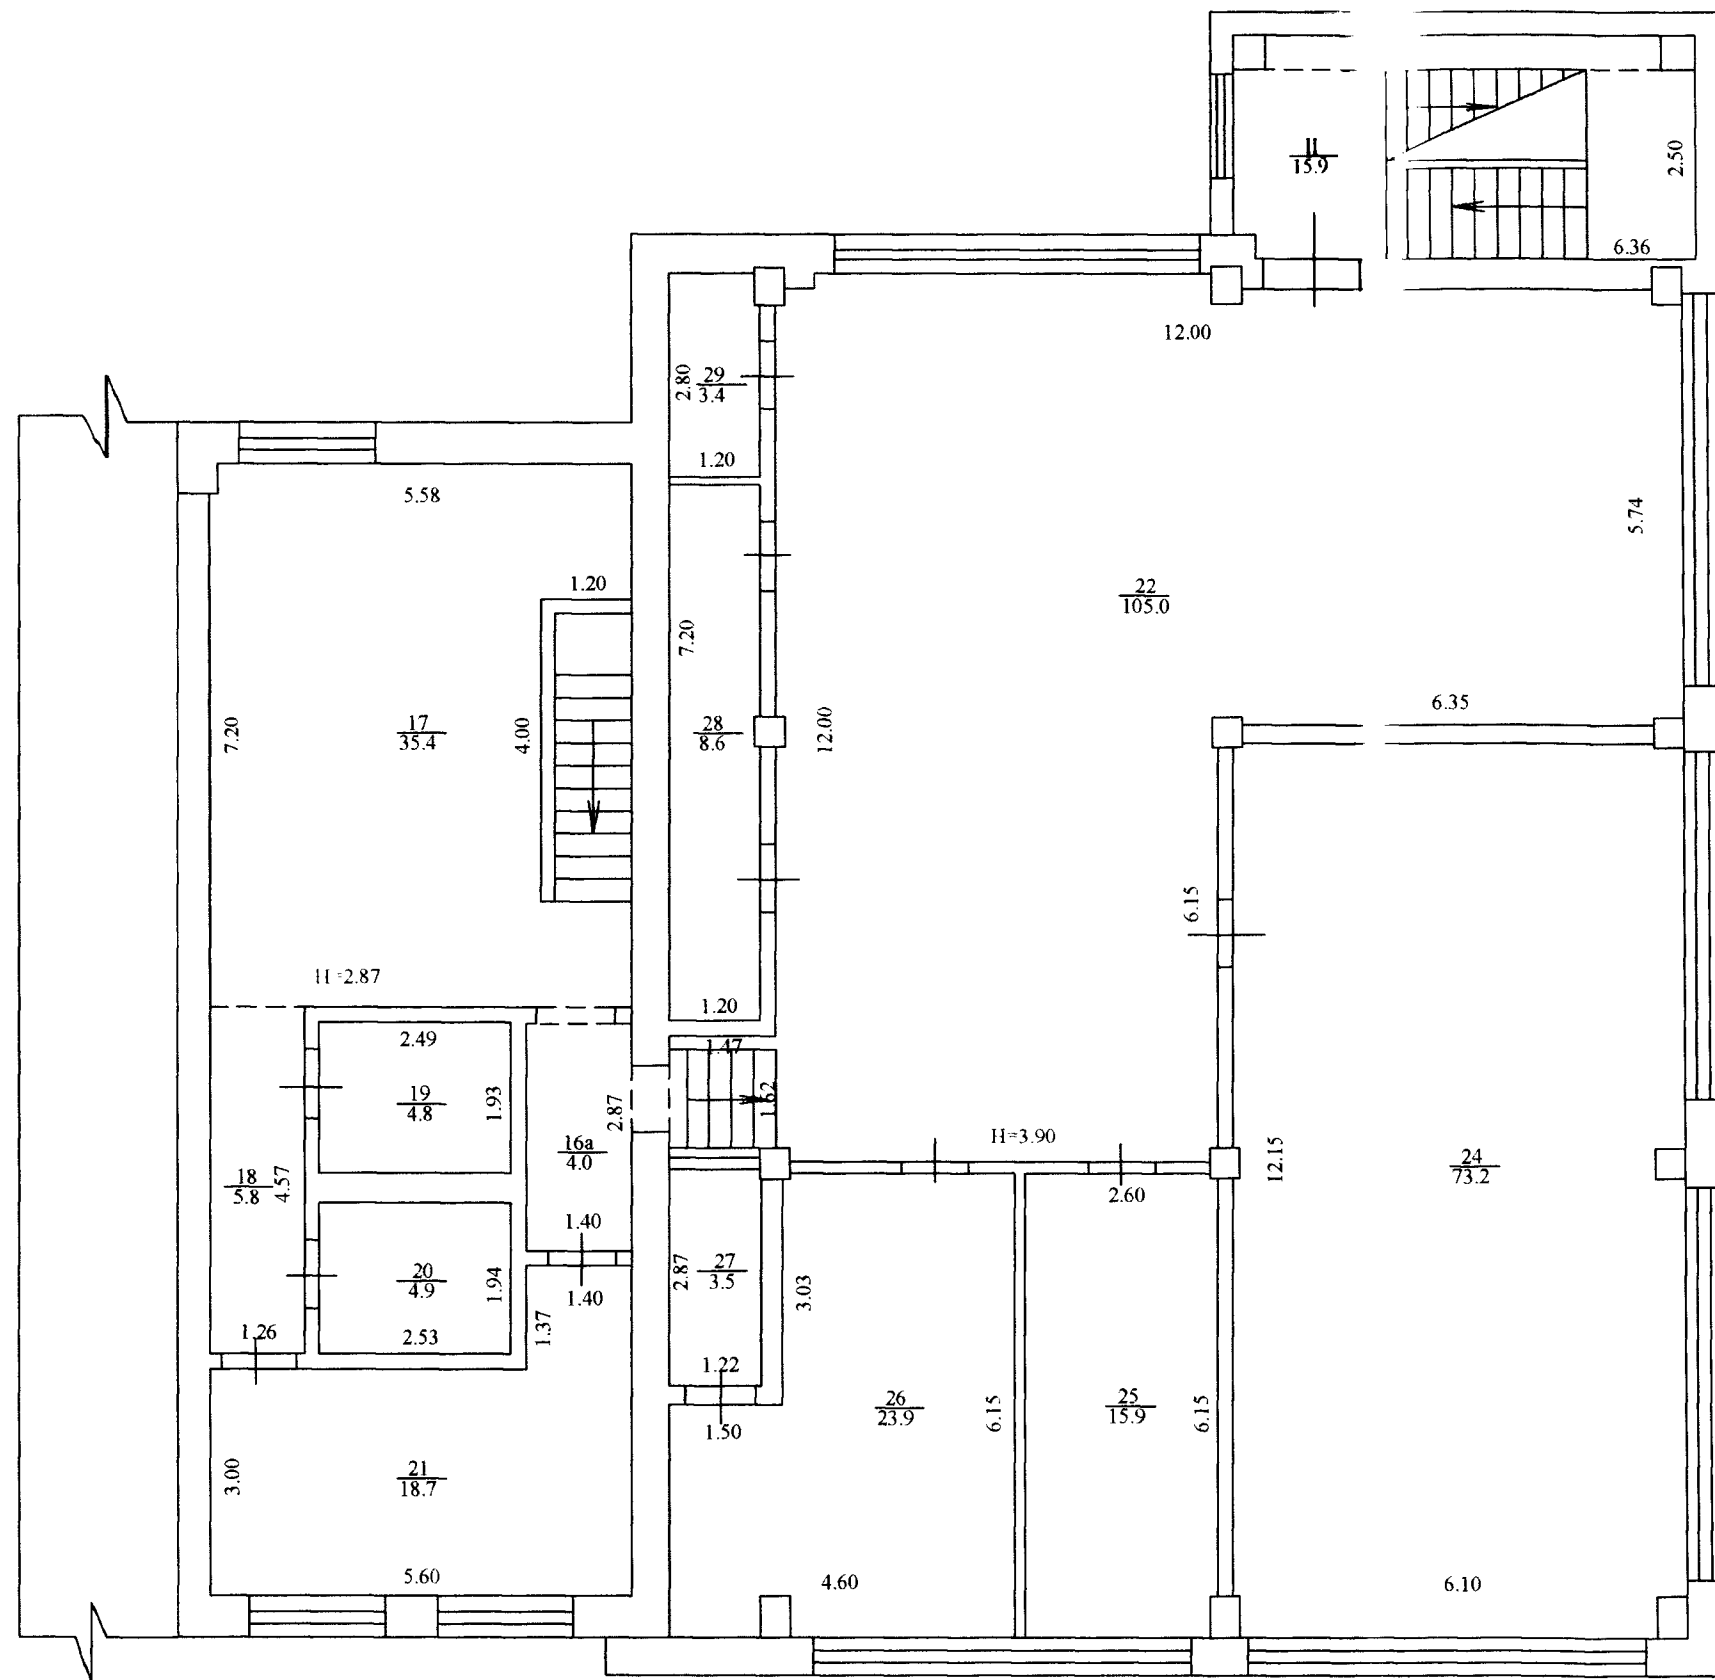

2-поверх

3-поверх

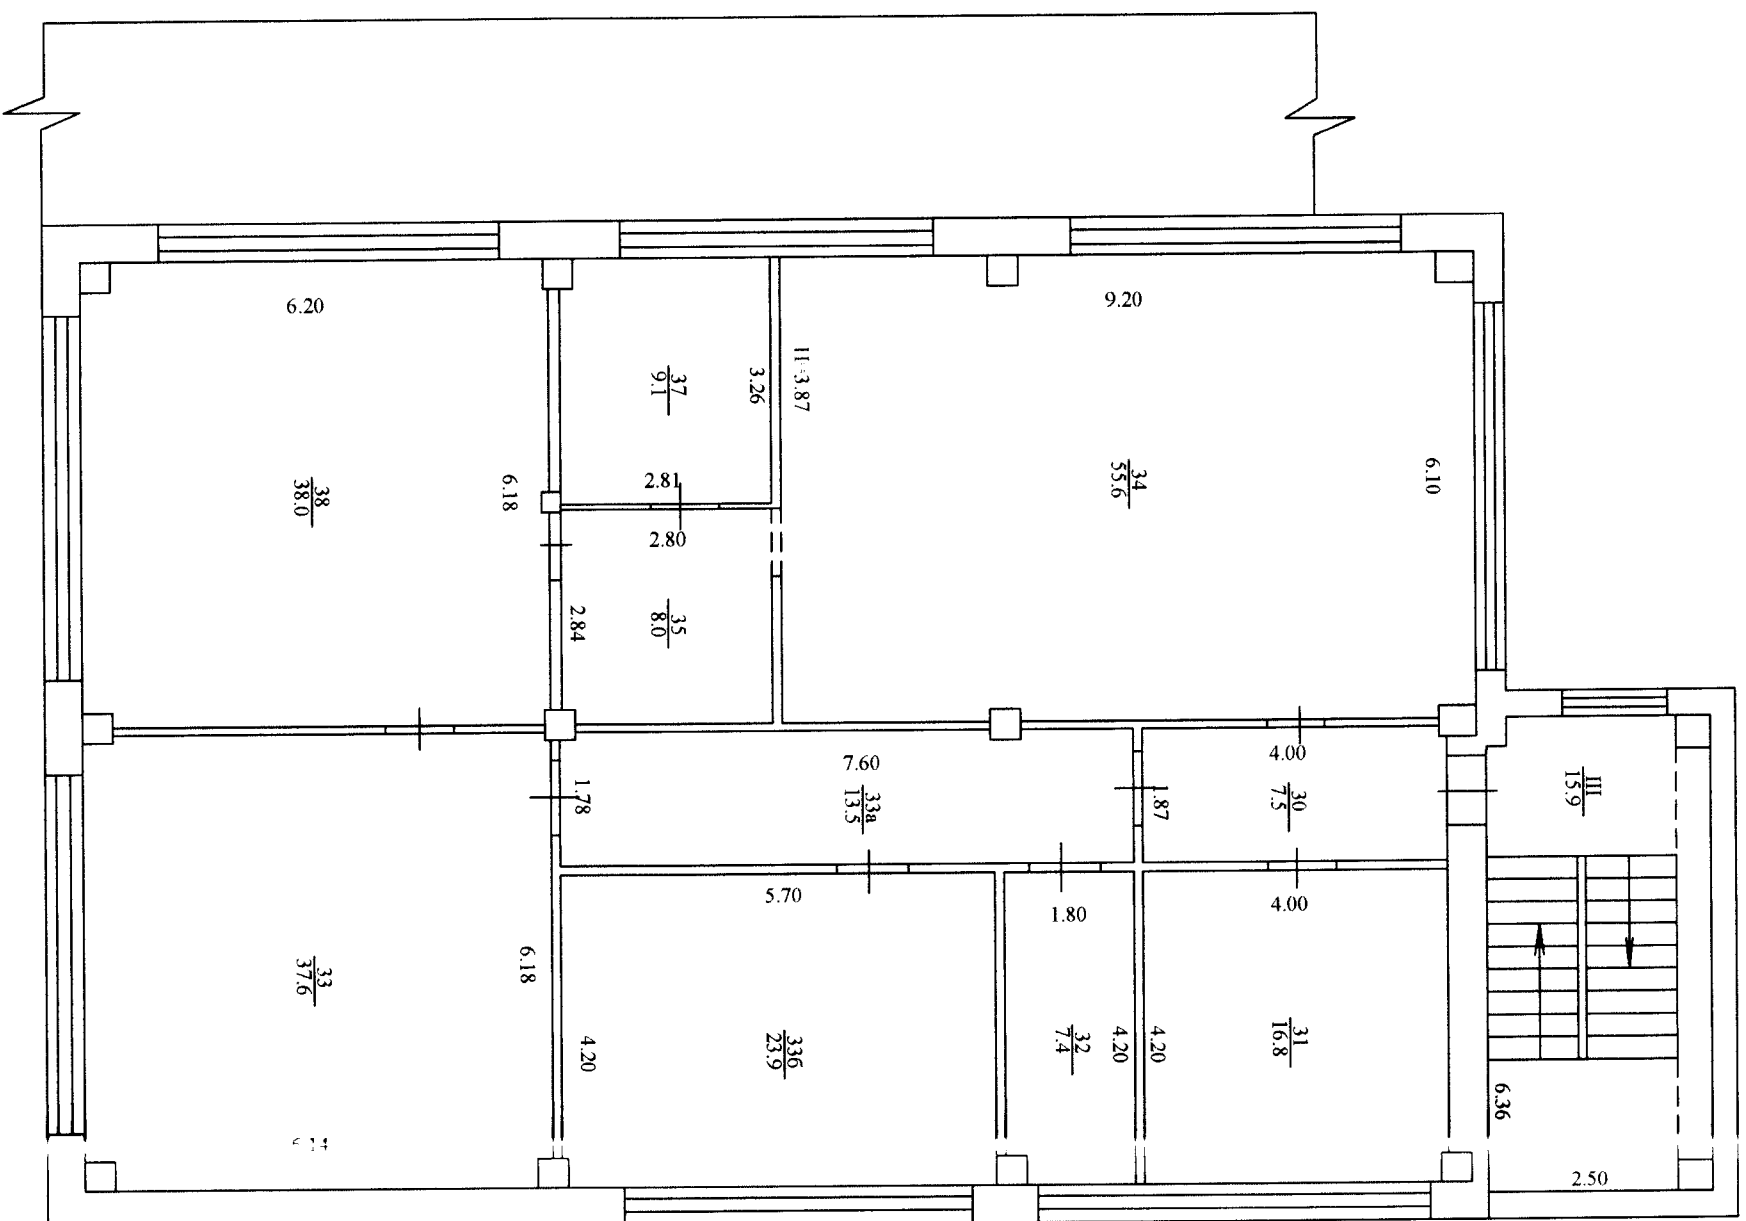

ПЛАН

Лит. «Б-3»

поверхів громадського будинку

цех, лабораторія

(призначення)

вулиця

Шатилова Дача

№

4

місто

Харків

Масштаб 1:100

ЕКСПЛІКАЦІЯ

приміщень до плану поверхів громадського будинку №

4

літер

"Б-3"

вулиця

Шатилова Дача

місто

Харків


Літер за планом	Поверхи	Номери груп приміщень	Номери приміщень	Призначення приміщень	Площа приміщень (м²)				Площа літніх приміщень	Площа приміщень спільного користування	Самочинно збудована, переобладнана площа
					Загальна	Корисна (сума гр. 8 та 9)	Основна	Допоміжна			
1	2	3	4	5	6	7	8	9	10	11	12
Б-3	1		1	табур	3,8			3,8			
			2	цех	440,0		440,0				
			3	коридор	30,1			30,1			
			4	лабораторія	15,2		15,2				
			5	лабораторія	21,7		21,7				
			6	вмивальня	2,7			2,7			
			7	вмивальня	2,7			2,7			
			8	вбиральня	1,2			1,2			
			9	вбиральня	1,2			1,2			
			10	вмивальня	2,7			2,7			
			11	вмивальня	2,7			2,7			
			12	вбиральня	1,2			1,2			
			13	вбиральня	1,2			1,2			
			14	лабораторія	236,2		236,2				
			16	комора	2,4			2,4			
			I	сходова клітина	15,9			15,9			
				Усього по 1-му поверху:	780,9		713,1	67,8			
	2		16а	коридор	4,0			4,0			
			17	побутове приміщення	35,4			35,4			
			18	коридор	5,8			5,8			
			19	душова	4,8			4,8			
			20	душова	4,9			4,9			
			21	побутове приміщення	18,7			18,7			
			22	лабораторія	105,0		105,0				
			24	лабораторія	73,2		73,2				
			25	кабінет	15,9		15,9				
			26	лабораторія	23,9		23,9				

[illegible]

ХАРАКТЕРИСТИКА БУДИНКУ, ГОСПОДАРСЬКИХ БУДІВЕЛЬ ТА СПОРУД

[illegible]

Начальник відділу  Перетятко О.В.

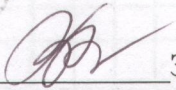Виконавець  Зубова В.О.

