











ВИКОНАВЧИЙ ОРГАН КИЇВСЬКОЇ МІСЬКОЇ РАДИ (КИЇВСЬКА МІСЬКА ДЕРЖАВНА АДМІНІСТРАЦІЯ)

ДЕПАРТАМЕНТ ПРОМИСЛОВОСТІ ТА РОЗВИТКУ ПІДПРИЄМНИЦТВА

**КОМУНАЛЬНЕ ПІДПРИЄМСТВО «БЕССАРАБСЬКИЙ РИНОК»
(КП «БЕССАРАБСЬКИЙ РИНОК»)**

Бессарабська площа, 2 м. Київ, індекс 01024 тел. (044) 234 49 07 E-mail: dir.bessarabka@gmail.com
Код ЄДРПОУ 05587984

21.10.2020 W/281-242

Міністерство культури та
інформаційної політики України
info@mkp.gov.ua

Відповідно до частини п'ятої частини першої статті 18 Закону України «Про охорону культурної спадщини» пам'ятка національного значення, що перебуває у державній чи комунальній власності і потребує спеціального режиму охорони, може надаватися у користування за погодженням з центральним органом виконавчої влади, що реалізує державну політику у сфері охорони культурної спадщини.

Відповідно до Постанови Ради Міністрів УРСР від 06.09.1979 № 442, охоронний № 899 критий ринок (будівля комунального підприємства «Бессарабський ринок») є пам'ятка культурної спадщини.

Враховуючи закони України «Про оренду державного та комунального майна», «Про охорону культурної спадщини» та Порядок передачі в оренду державного та комунального майна, затвердженого постановою Кабінету Міністрів України від 03 червня 2020 року № 483, комунальне підприємство «Бессарабський ринок» звертається до Міністерства культури та інформаційної політики України як центрального органу виконавчої влади, що реалізує державну політику у сфері охорони культурної спадщини, з проханням погодити передачу вільних нежитлових приміщень, які знаходяться на балансі підприємства в оренду на аукціоні (перелік вільних приміщень додається).

Окремо зазначаємо, що Орендодавцем зазначених нежитлових приміщень є Департамент комунальної власності м. Києва виконавчого органу Київської міської ради (Київської міської державної адміністрації), а балансоутримувач - комунальне підприємство «Бессарабський ринок».

У разі необхідності комунальне підприємство «Бессарабський ринок» надасть додаткові матеріали.


Додаток: на 1 арк. у 1 прим.

Директор


Микола КОВАЛЬЧУК

ПЛАН
на громадський (виробничий) будинок (приміщення)
будівля ринку
(призначення)
вулиця (провулок площа) — площа Бессарабська буд. № 2
місто (селище, село) — м. Київ
Маштаб 1:200


Антресоль 3 поверху_літ_"А"

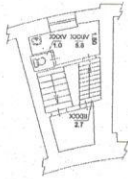


Поверх_3_літ_"А"

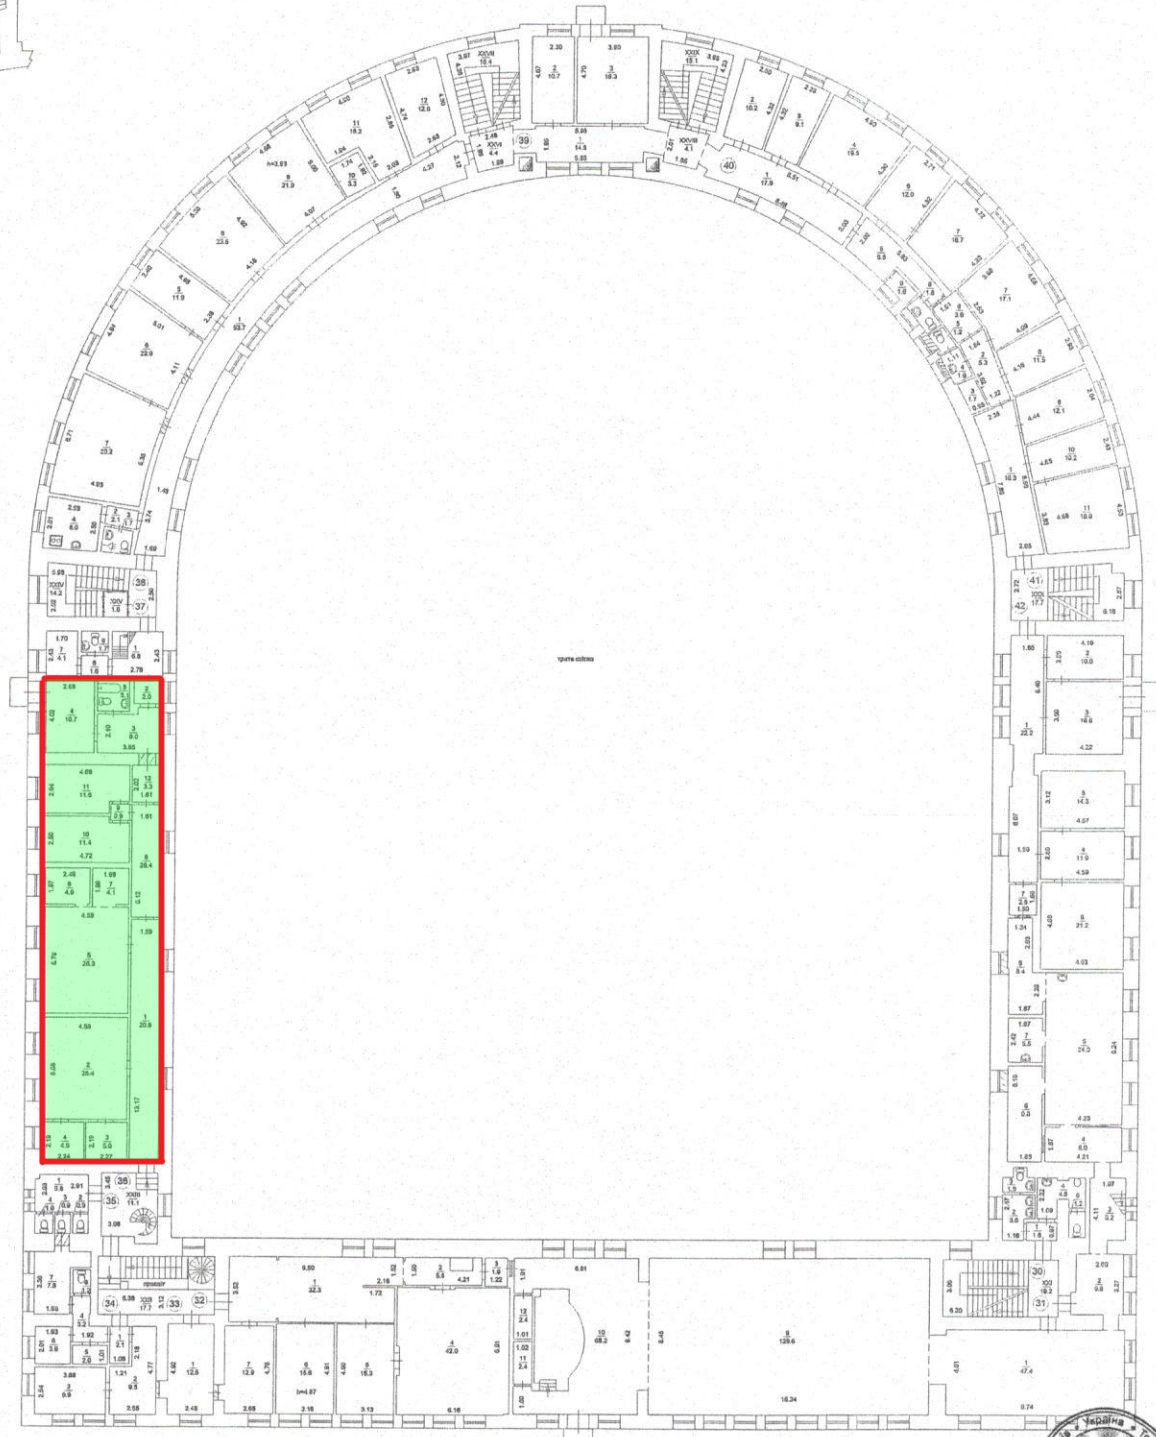


Антресоль 3 поверху_літ_"А"

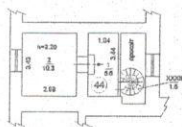

Антресоль 3 поверху_літ_"А"

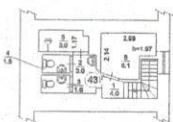

Антресоль 3 поверху_літ_"А"

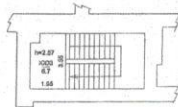

ТОВ "ІНВЕСТИЦІЇ ТА ПРОЕКТИВУВАННЯ"		
Директор	<i>Ю. Михайлов</i>	Михайлов Ю.Б.
Виконав	<i>Ю. Михайлов</i>	Михайлов Ю.Б.
Перевірив	<i>Ю. Михайлов</i>	Михайлов Ю.Б.
«01» 10 2015 р.		