

ТОВ "УКРТЕХЕКСПЕРТ"

МФО 380805 код ЄДРПОУ 38669452

м. Київ, вулиця Семашко, буд. 13

телефон (044) 353 88 28, (067) 734 56 30

e-mail ukrtexexpert@ukr.net

Інвентаризаційна
справа №

379/22

ТЕХНІЧНИЙ ПАСПОРТ

на громадський будинок з господарськими (допоміжними)
будівлями та спорудами

Лікувально-діагностичний корпус (лікувальний корпус №1)

вулиця (провулок, площа) Львівська № 3

місто (селище, село) Київ

район у місті Святошинський


область _____

Замовник технічної інвентаризації або уповноважена ним особа (прізвище, ім'я
та по батькові фізичної особи або найменування юридичної особи)

**Комунальне підприємство по утриманню зелених насаджень
Святошинського району м. Києва**


Паспорт виготовлено станом на
«06» травня 2022 р

Керівник суб'єкта господарювання

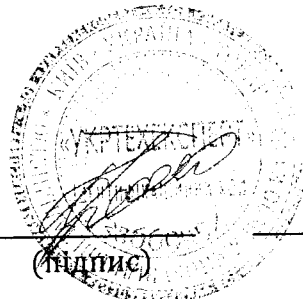

Петрушенко Т.О.
(П.І.Б.)

Виконав

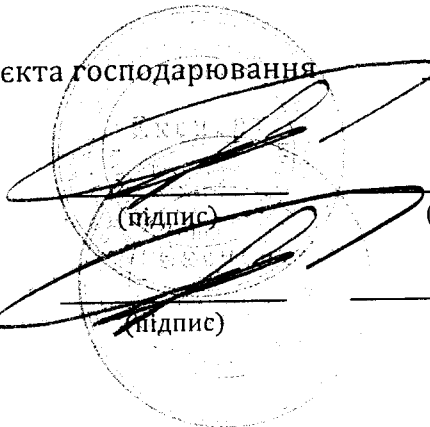

Бабенко Л.Д., АЕ №004465
(П.І.Б., серія, номер кваліфікаційного сертифіката)

Перевірив

Бабенко Л.Д., АЕ №004465
(П.І.Б., серія, номер кваліфікаційного сертифіката)

СХЕМА РОЗТАШУВАННЯ БУДІВЕЛЬ ТА СПОРУД

Вулиця (провулок , площа) Львівська № 3
місто (селище , село) Київ
район - , область -

Масштаб 1:1000

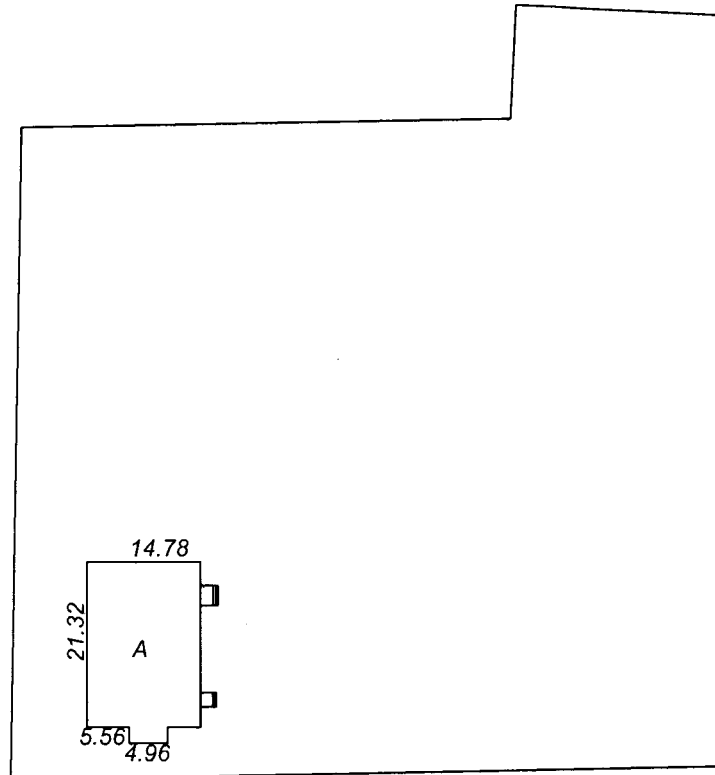


Схема розташування будівель та споруд не є підставою для визначення меж та площі земельної ділянки


ЕКСПЛІКАЦІЯ
до схеми розташування будівель та споруд

[illegible]

Лікувально-діагностичний корпус (лікувальний корпус №1) літера "А"

вулиця (провулок площа) Львівська № 3
місто (селище, село) Київ
район -
область -


Маштаб 1:100
Поверх 1

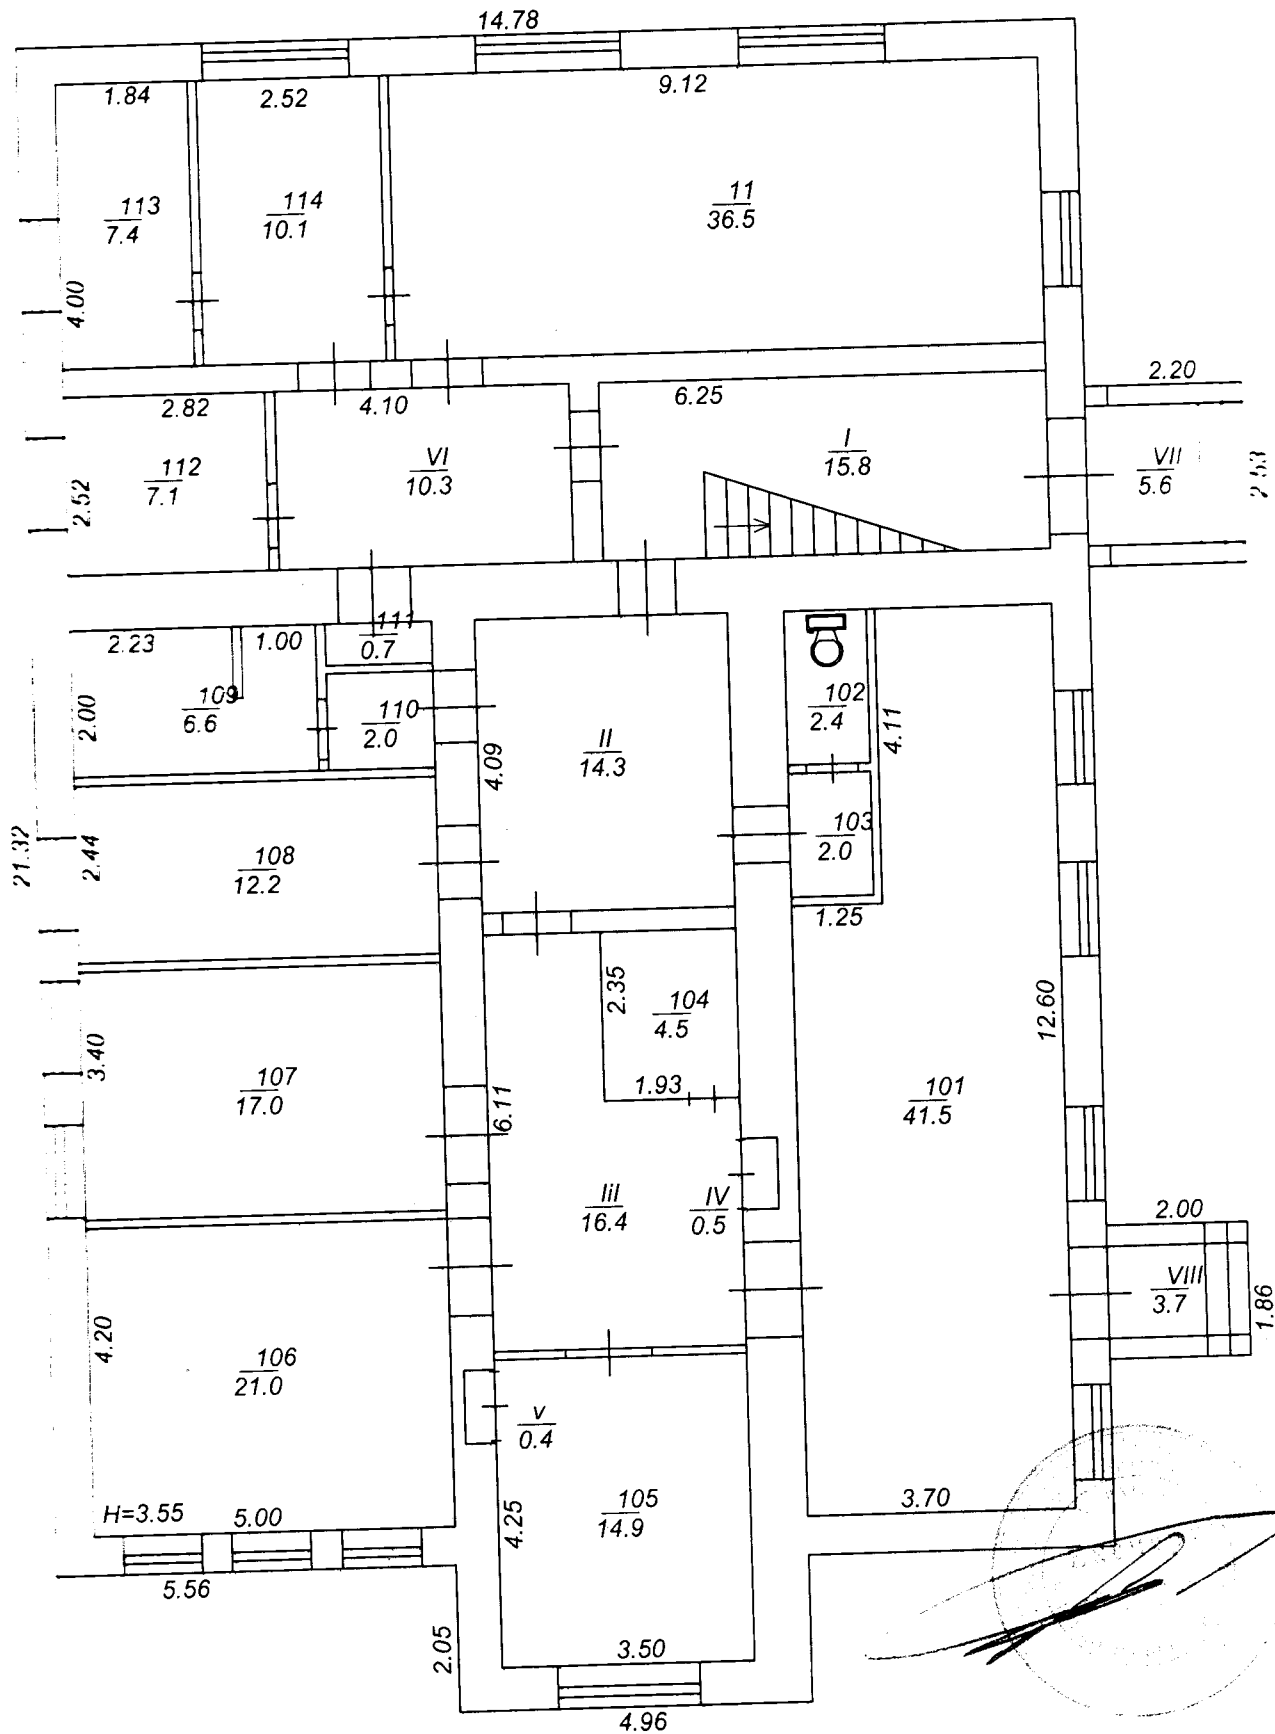

ПЛАН
 громадського будинку
 Лікувально-діагностичний корпус (лікувальний корпус №1) літера "А"

(призначення)
 вулиця (провулок площа) Львівська № 3
 місто (селище, село) Київ
 район -
 область -

Маштаб 1:100
 Поверх 2

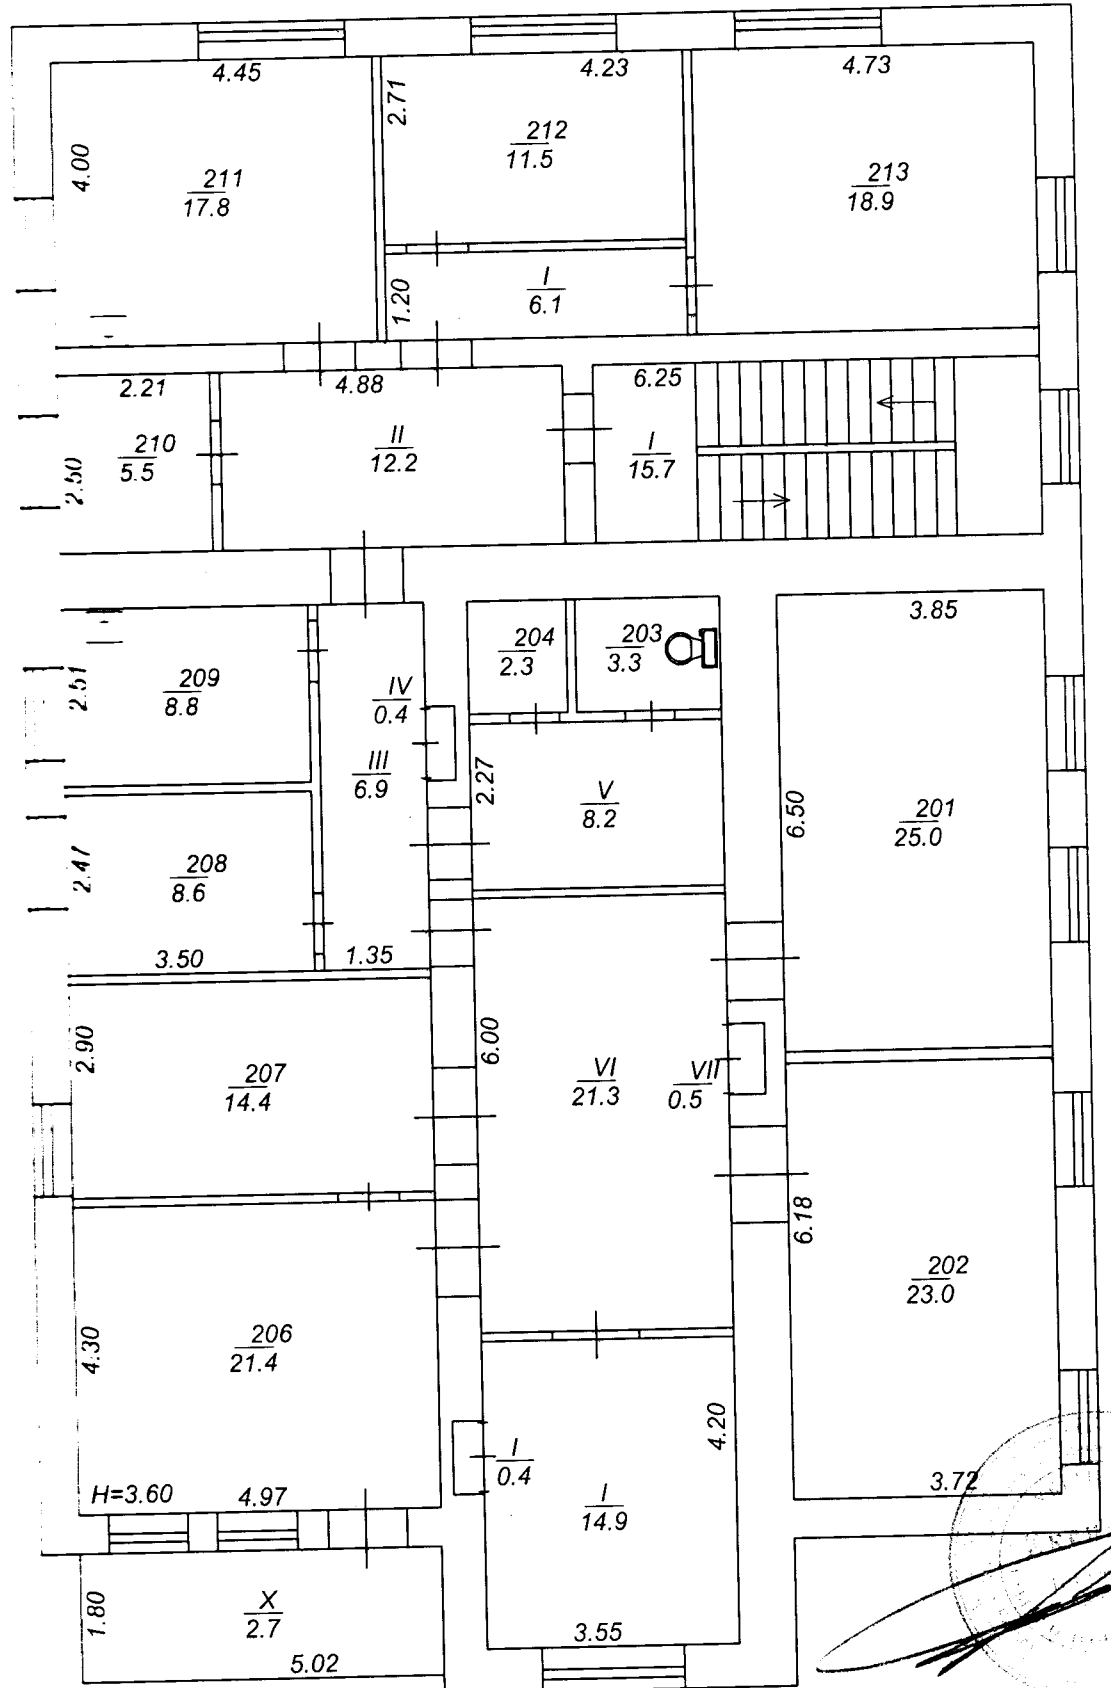

ЕКСПЛІКАЦІЯ

приміщень громадського будинку

Лікувально-діагностичний корпус (лікувальний корпус №1) літера "А"

(призначення)

Вулиця (провулок, площа)

Львівська , № 3

місто (селище, село)

Київ ,

район у місті

Святошинський ,

область

-

Літера	Поверх	Номери відокремлених груп приміщень	Номери приміщень	Призначення приміщень	Загальна площа приміщень, підрахована за формулами розрахунку площ (кв.м)	Площа (кв.м)				Примітки
						житлова (основна)	допоміжна (підсобна)	літніх, неопалювальних приміщень	площа приміщень загального користування	
А	1	1	101	приміщення	41,5	41,5				
			102	туалет	2,4		2,4			
			103	приміщення	2,0		2,0			
			104	приміщення	4,5	4,5				
			105	приміщення	14,9	14,9				
			106	приміщення	21,0	21,0				
			107	приміщення	17,0	17,0				
			108	приміщення	12,2	12,2				
			109	приміщення	6,6		6,6			
			110	приміщення	2,0		2,0			
			111	приміщення	0,7		0,7			
			112	приміщення	7,1	7,1				
			113	приміщення	7,4	7,4				
			114	приміщення	10,1	10,1				
			115	приміщення	36,5	36,5				
			I	сходова клітина	15,8		15,8			
			II	коридор	14,3		14,3			
			III	коридор	16,4		16,4			
			IV	вбудована шафа	0,5		0,5			
			V	вбудована шафа	0,4		0,4			
			VI	коридор	10,3		10,3			
			VII	ганок	5,6			5,6		
			VIII	ганок	3,7			3,7		
			Усього по 1-му поверху:		252,9	172,2	71,4	9,3		
А	2	1	201	приміщення	25,0	25,0				
			202	приміщення	23,0	23,0				
			203	туалет	3,3		3,3			
			204	приміщення	2,3		2,3			
			205	приміщення	14,9	14,9				
			206	приміщення	21,4	21,4				
			207	приміщення	14,4	14,4				
			208	приміщення	8,6	8,6				
			209	приміщення	8,8	8,8				
			210	приміщення	5,5	5,5				
			211	приміщення	17,8	17,8				
			212	приміщення	11,5	11,5				

		213	приміщення	18,9	18,9				
		I	сходова клітина	15,7		15,7			
		II	коридор	12,2		12,2			
		III	коридор	6,9		6,9			
		IV	вбудована шафа	0,4		0,4			
		V	коридор	8,2		8,2			
		VI	коридор	21,3		21,3			
		VII	вбудована шафа	0,5		0,5			
		VIII	вбудована шафа	0,4		0,4			
		IX	коридор	5,1		5,1			
		X	балкон	2,7			2,7		
		Усього по 2-му поверху:		248,8	169,8	76,3	2,7		
		Усього по будівлі літери " А ":		501,7	342,0	147,7	12,0		

6 **травня** **2022 р.**

ХАРАКТЕРИСТИКА

громадського будинку з господарськими (допоміжними) будівлями та спорудами

Літера	Назва будівель та споруд	Рік спорудження / реконструкції	Опис основних конструктивних елементів								Інженерне обладнання						Висота (м)	Площа основи (збудови) (кв.м.)	Об'єм (куб.м.)	
			фундамент	стіни	покрівля	переkritтя	підлога	сходи	електрика			водопровід	каналізація	газовий	ліфт	сміттєпровід				вид опалення
									10	11	12									
1	2	3	4	5	6	7	8	9	10	11	12	13	14	15	16	17	18	19		
A	Лікувально-діагностичний корпус (лікувальний корпус №1)	1897	буро-бетон	цегла	асбо-шифер	дерево	дерево, лінолеум, керамічна плитка	бетон, дерево	так	так	так	-	-	-	так	7,60	334,6	2472		

2022 р.

травня

6

Прішито, пронумеровано

та скріплено печаткою

аркушів

Директор Пегрушенко Т.О.

