


Місце розташування.....
фрагмент покрівлі будівлі за адресою:
м. Харків, вул. Артема, 46 (д/м)
(НАЗЕВНИХ)




Координати
Ш: 50° 00' 25"
Д: 36° 14' 50"

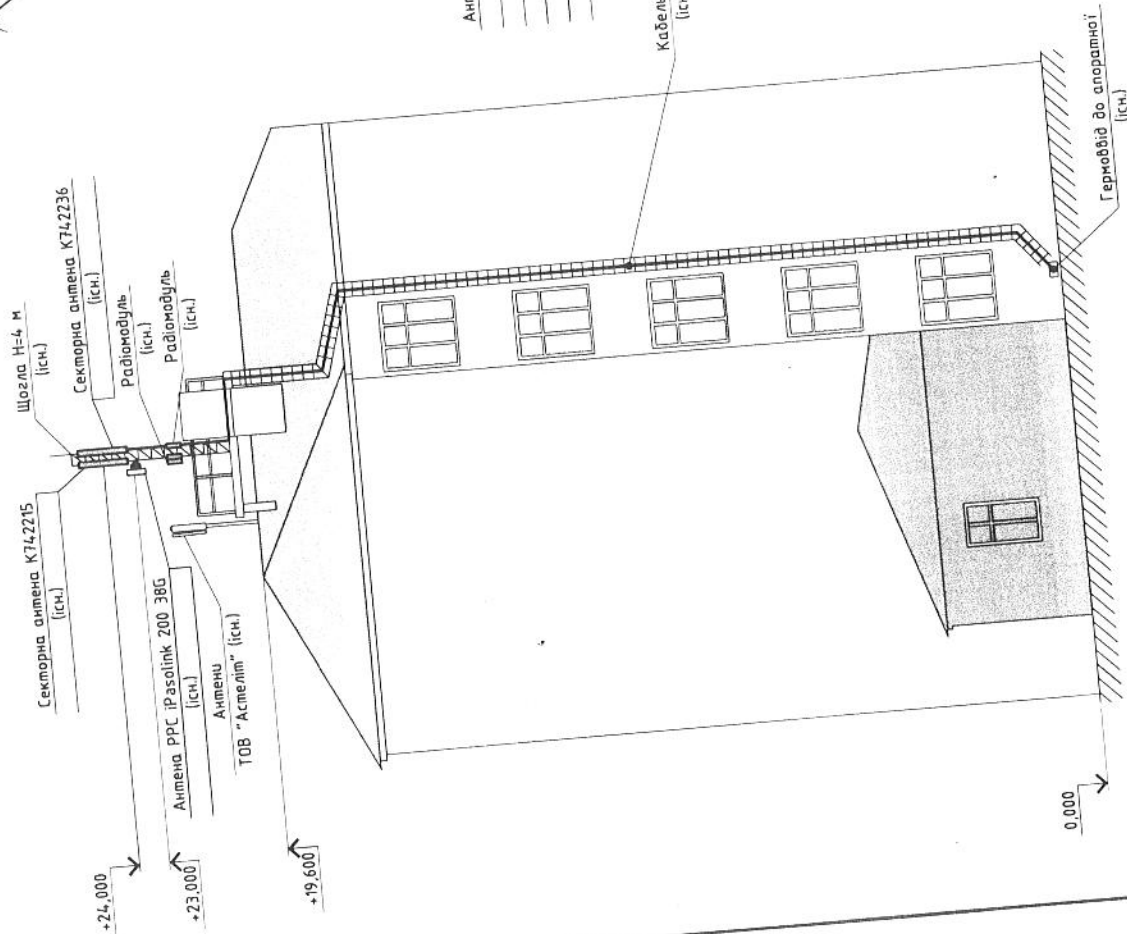


Верно.

4423

ФРАГМЕНТ ПЛАНА КРОВЛИ
М 1:100

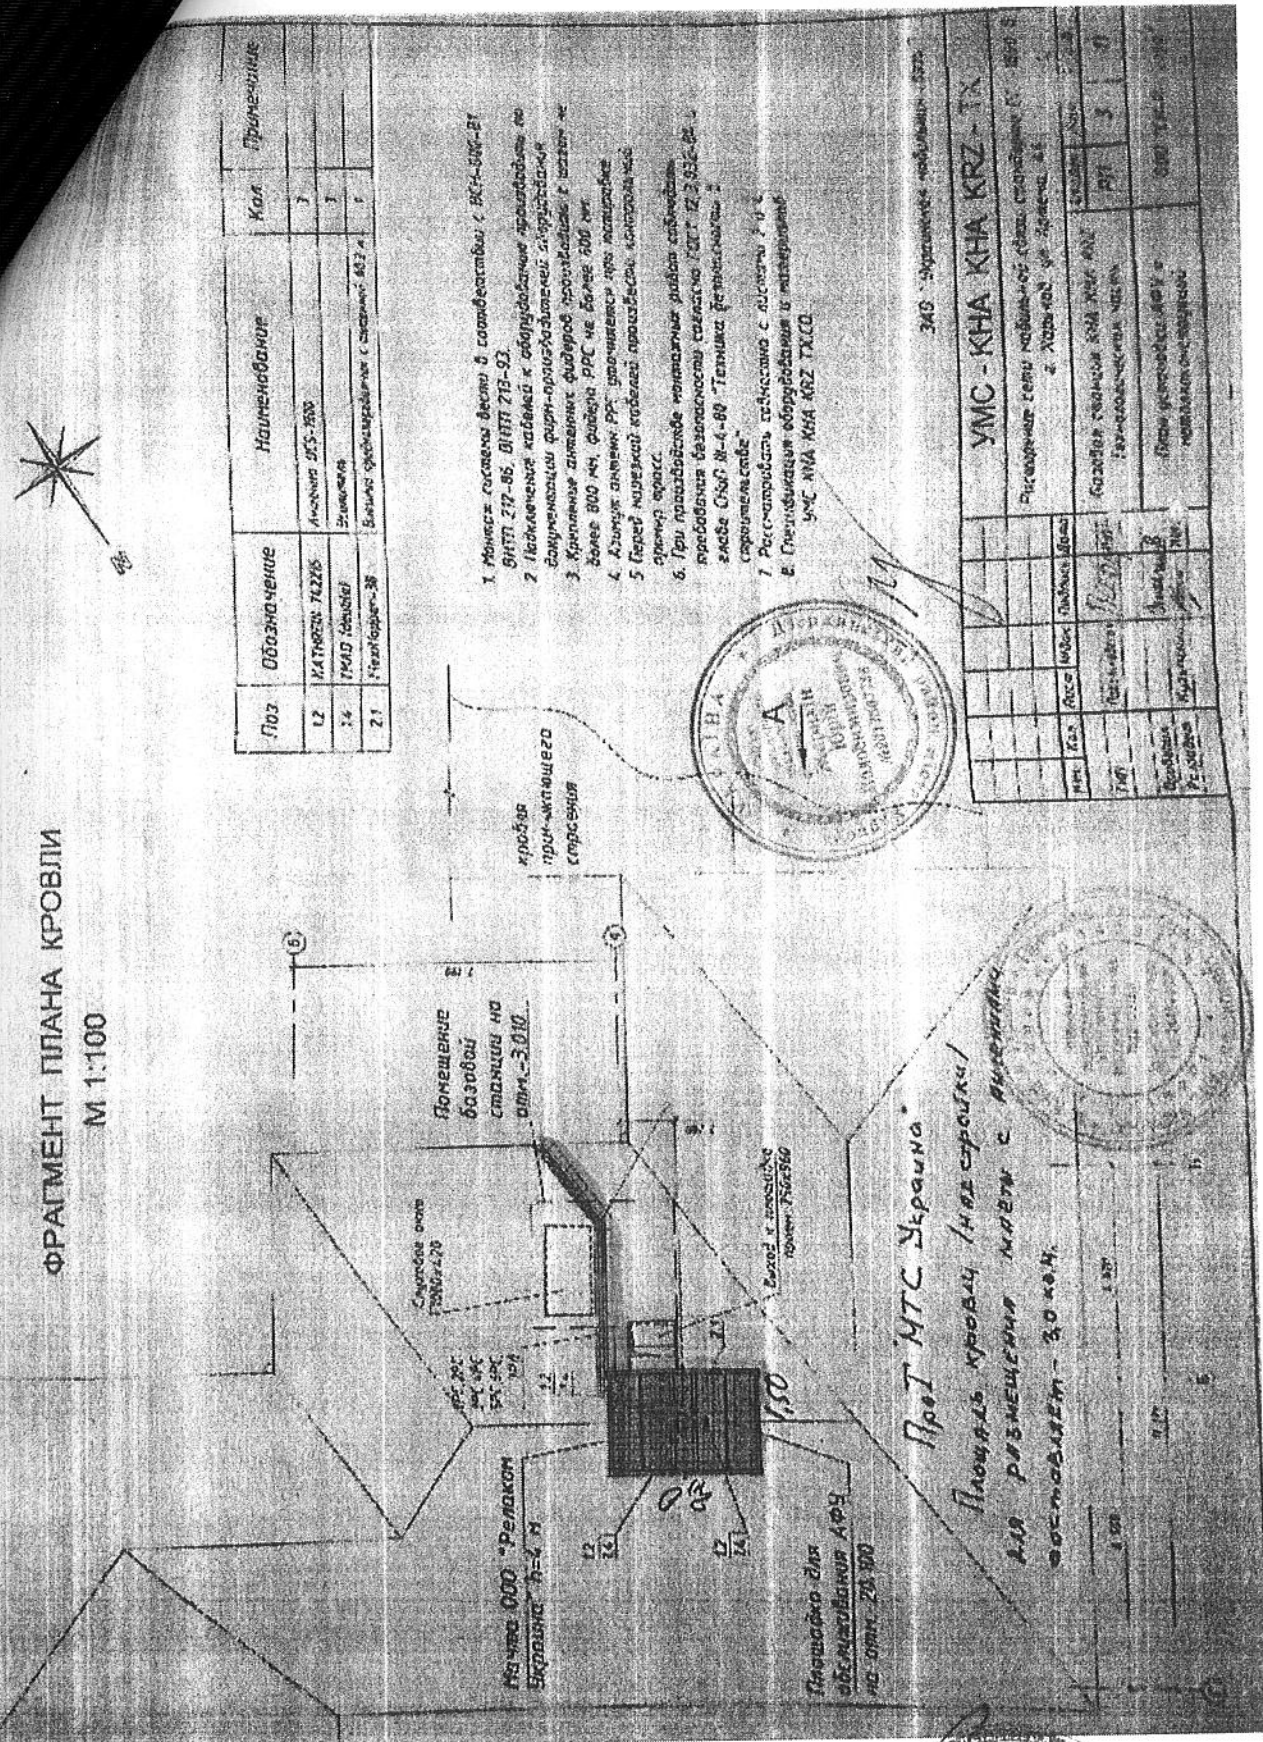

Суб'єкт оціночної діяльності

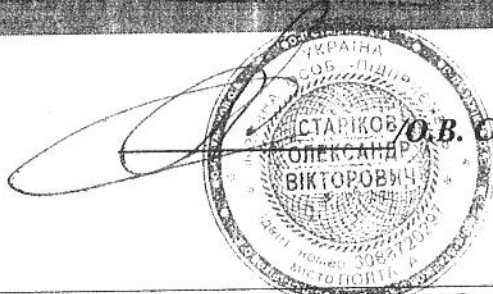

СФЕ ФОР СТАРІКОВ О.В.
1800 064 66 04


ня
ім
ло
пу
3
до
, 3
4-
Ф
гу
га
ія
ім

Додаток 5. Технічна документація


р.

СХЕМА ПЛАНІРУЕМОГО РАЗМЕЩЕННЯ ОБ'ЄКТА ОЦЕНКИ В
ПОДВАЛЬНОМУ ПОМЕЩЕННІ
г. Харків, ул. Прістєва, 46


діяльність
дприємств
І. Старіков
2019 року

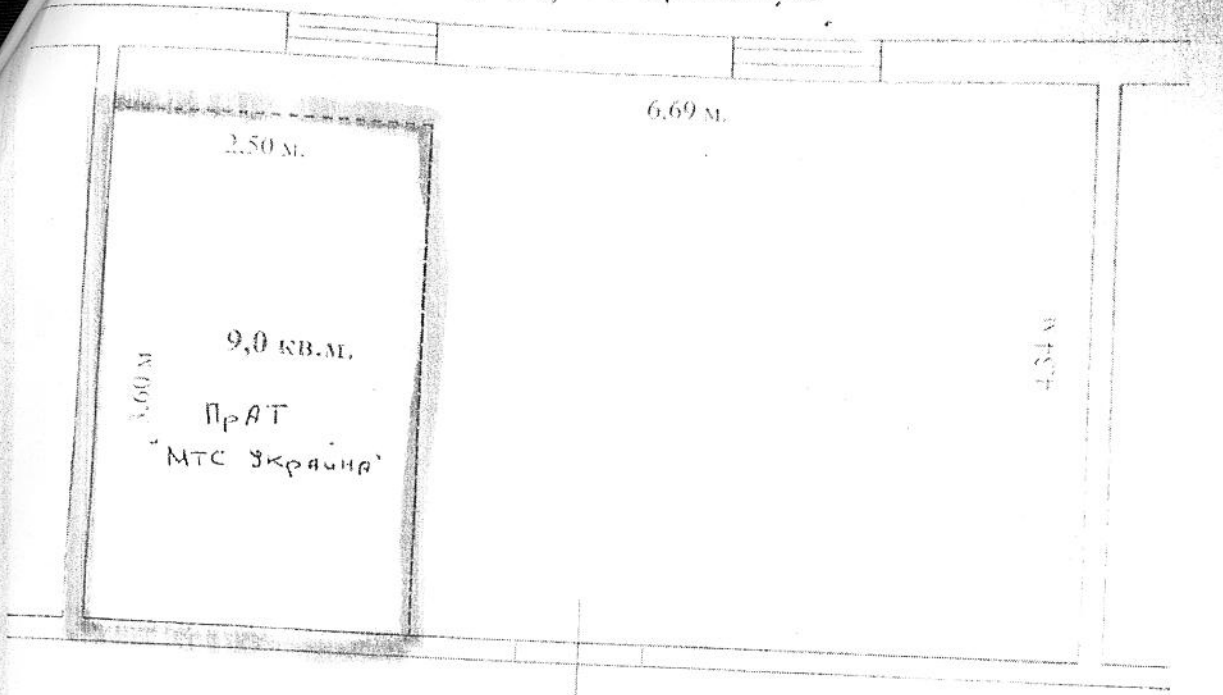

янки
дівлі
ту
овані
ться на
гразіна,

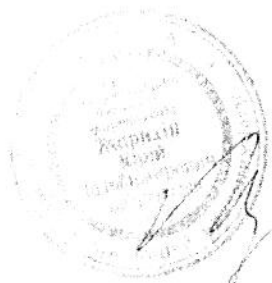

об'єкт оціночної діяльності

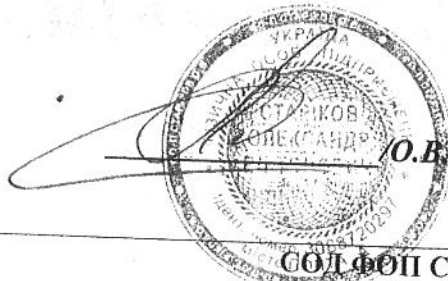

О.В. Старіков/

Сол.Ф.О.П. Старіков О.В.