


Внесення змін з
27.03.06 Рішення МР
N 309/29 від 13.07.05



ДЕРЖАВНИЙ
АКТ
НА ПРАВО ПОСТІЙНОГО
КОРИСТУВАННЯ ЗЕМЛЕЮ

Серія ДПА 69

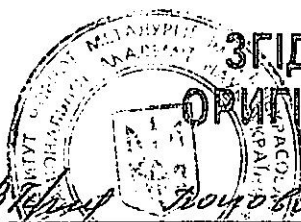

ЗГІДНО З
ОРИГІНАЛОМ

Гол. бух. В. Кірич Вочова ВП

Державний акт на право постійного користування землею видано ІНСТИТУТУ

ЧОРНОЇ МЕТАЛУРГІЇ ІМ. З.І. НЕКРАСОВА

(назва землекористувача та його місцезнаходження)

за адресою: пл. Академіка Стародубова, 1

ДНІПРОПЕТРОВСЬКОЇ МІСЬКОЇ

Радою народних депутатів

району ДНІПРОПЕТРОВСЬКОЇ

області України

у тому, що зазначеному землекористувачу надається у постійне користування 6,6659 гектарів

землі в межах згідно з планом землекористування

Землю надано у постійне користування для ОБСЛУГОВУВАННЯ

ОДМІНІСТРАТИВНО-ВИРОБНИЧОЇ ДІЛЯНКИ

(мета, призначення)

відповідно до рішення ДНІПРОПЕТРОВСЬКОЇ МІСЬКОЇ

Ради народних

депутатів від «19» БЕРЕЗНЯ 1998 року № 586

Цей державний акт складено у двох примірниках, з яких перший видано землекористувачу,
другий зберігається у ДНІПРОПЕТРОВСЬКІЙ Раді народних депутатів.
МІСЬКІЙ

Акт зареєстровано в Книзі записів державних актів на право постійного користування
землею за № 000754




М.

Голова ДНІПРОПЕТРОВСЬКОЇ Ради народних депутатів
МІСЬКОЇ

«29» КВІТНЯ

1998 р.

(Signature)
(підпис)

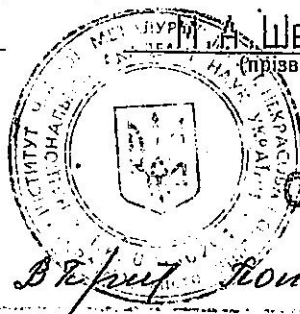

М. А. ШВЕЦЬ
(прізвище)

ЗГІДНО З
ОРИГІНАЛОМ


Серія ДПД69

Гол. б-х. В. Кривий *Лопова В.П.*

ПЛАН ЗОВНІШНІХ МЕЖ

ТАБЛИЦЯ ЛІНІЙ

NN	ДОВЖИНА ЛІНІЙ	NN	ДОВЖИНА ЛІНІЙ
1	119.21	33	49.13
2	79.01	34	51.35
3	94.56	35	2.27
4	10.44	36	36.63
5	6.00	37	4.47
6	50.72	38	71.50
7	6.97	39	63.06
8	40.10	40	55.25
9	86.33	41	65.11
10	35.84	1	
11	45.92		
12	60.57		
13	28.85		
14	5.51		
15	4.44		
16	5.58		
17	43.28		
18	71.47		
19	28.86		
20	12.40		
21	69.48		
22	18.13		
23	7.05		
24	24.47		
25	28.28		
26	61.58		
27	55.49		
28	16.56		
29	8.89		
30	17.71		
31	29.75		
32	23.27		

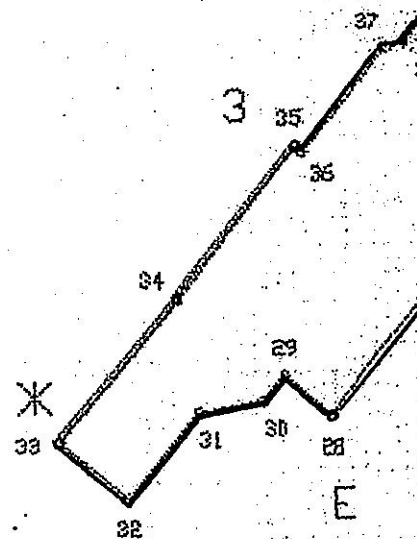

ОПИС МЕЖ

Від А до Б. Експериментально-виробниче підприємство інституту чорної металургії

" Б до В вул. Бронетанкова

" В до Г АГК "Метал-1" Л" до Н" Г" до И" ТОВ "Ексіменерго ЛЕК"

" К" до Н" Г" до Д територія Жовтневого району " И" до І" ТОВ "Енергоінвест"

" Д до Е пл. Академіка Стародубова

" Е до Ж територія Жовтневого району

" Ж до З вул. Університетська


" З до А АГК "Метал-2"



ЗГІДНО З
ОРИГІНАЛОМ

Ген. бух. В. Р. Лопов. В. П. Масштаб 1:2000

ЕМЛЕКОРИСТУВАННЯ

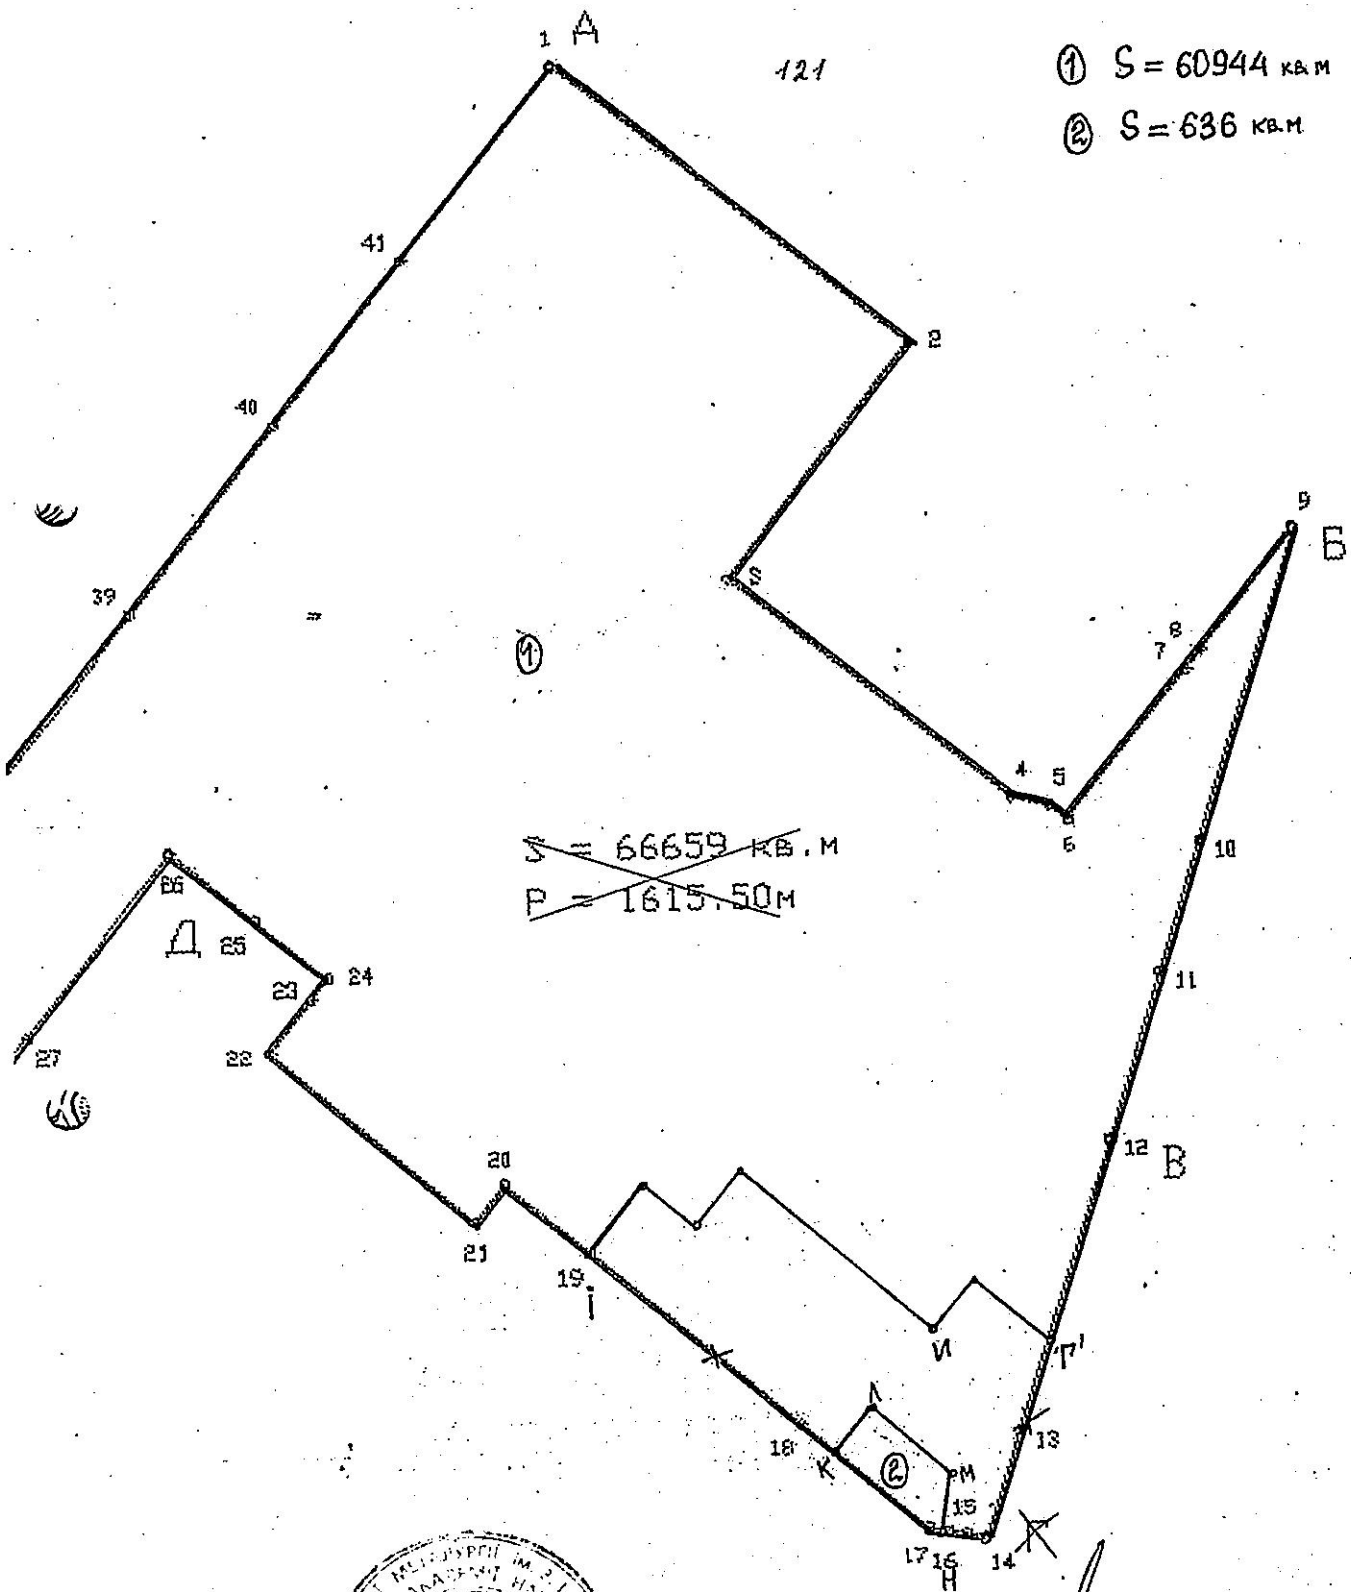

Інженер-землевпорядник

Е.О.Бочев
(прізвище)

