


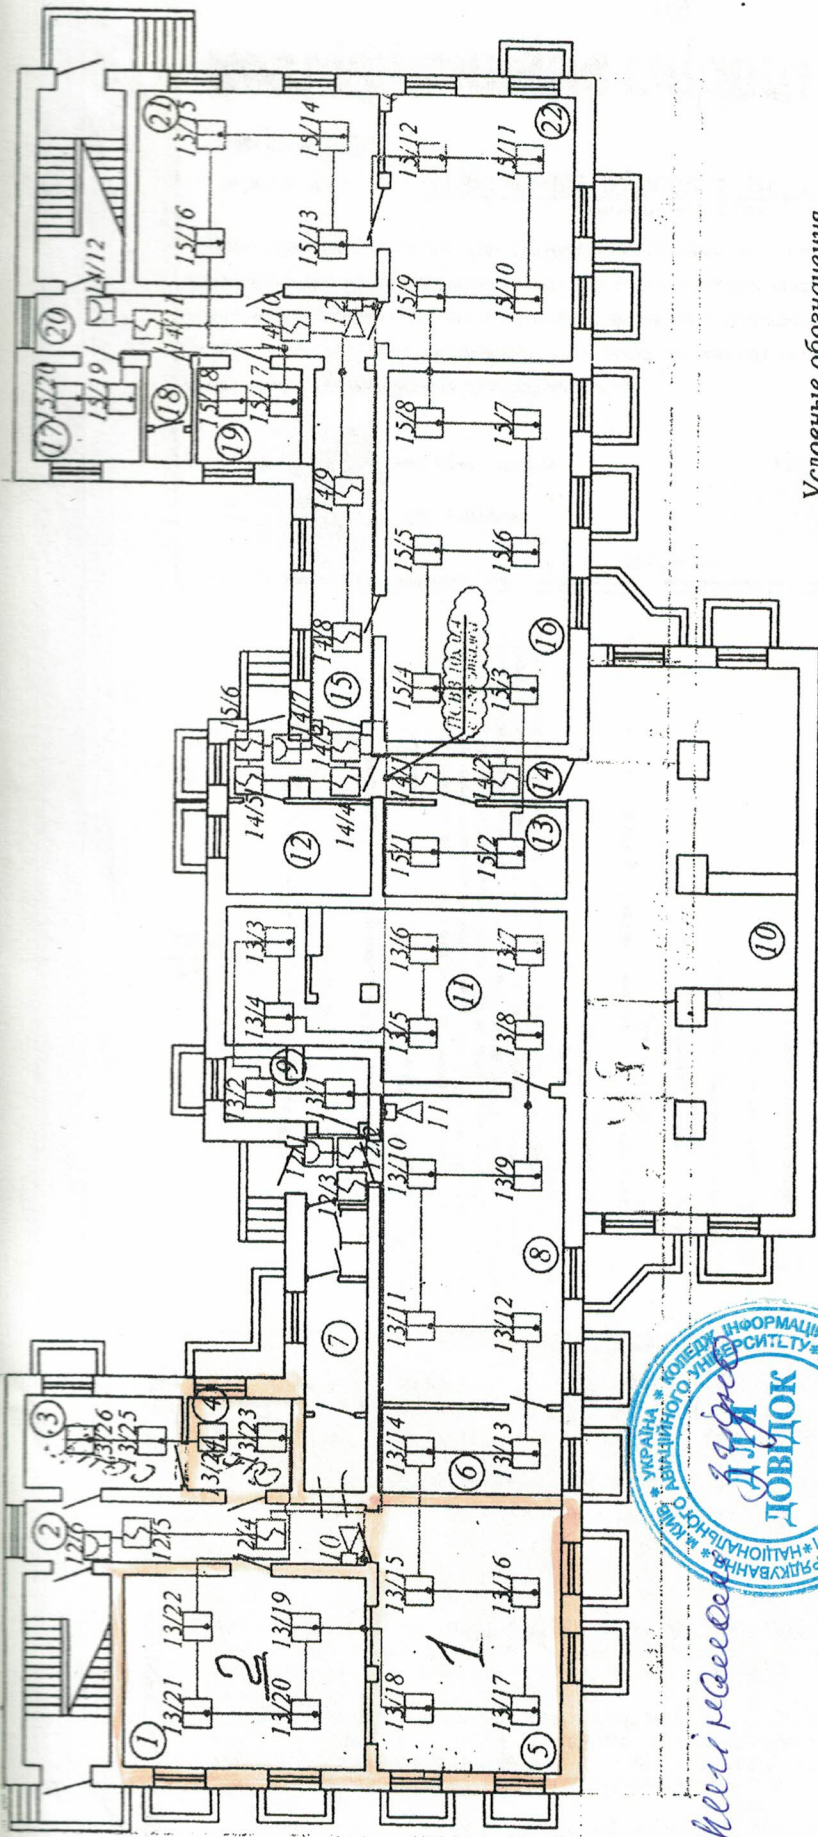

З оригіналу

Условные обозначения

- — Извещатели дымовые — Оповещатель речевой
- — Извещатели тепловые — Контрольная коробка
- — Извещатели ручные — Шлейфы пожарной сигнализации

Экспликация помещений.		Экспликация помещений.	
№	Наименование	№	Наименование
1	Учебная аудитория № 2	13	Техническое помещение
2	Коридор	14	Коридор
3	Службное помещение	15	Коридор
4	Службное помещение № 1	16	Учебная аудитория
5	Учебная аудитория № 1	17	Службное помещение
6	Службное помещение	18	Санузел
7	Санузел	19	Службное помещение
8	Учебная аудитория	20	Коридор
9	Службное помещение	21	Учебная аудитория
10	Венкамера	22	Учебная аудитория
11	Учебная аудитория		
12	Санузел		
			Высота помещений 2,6 м

I - 003/11 ПС			
Колледж информационных технологий и землеустройства НАУ. г. Киев, ул. Дружковская, 6.			
Изм.	Кол.	№ докум.	Подп.
Рисов.	Примиков В.В.	Матюха Н.С.	
ГМП			
И.контр.			
Утверд.			
Обустройство помещений колледжа информационных технологий и землеустройства НАУ.		Страница	Лист
		P	6
			13
План расположения пожарного оборудования.		ЗАО "РЕЛАНЖ"	

№ 2

ав. ме. шк. № 1