


ПЛАН

Будинку № 109 мітер «*fl*» вул. (провул., площа) *Бокзана* *Тарак* місто (селище, село)

Масштаб 1:100

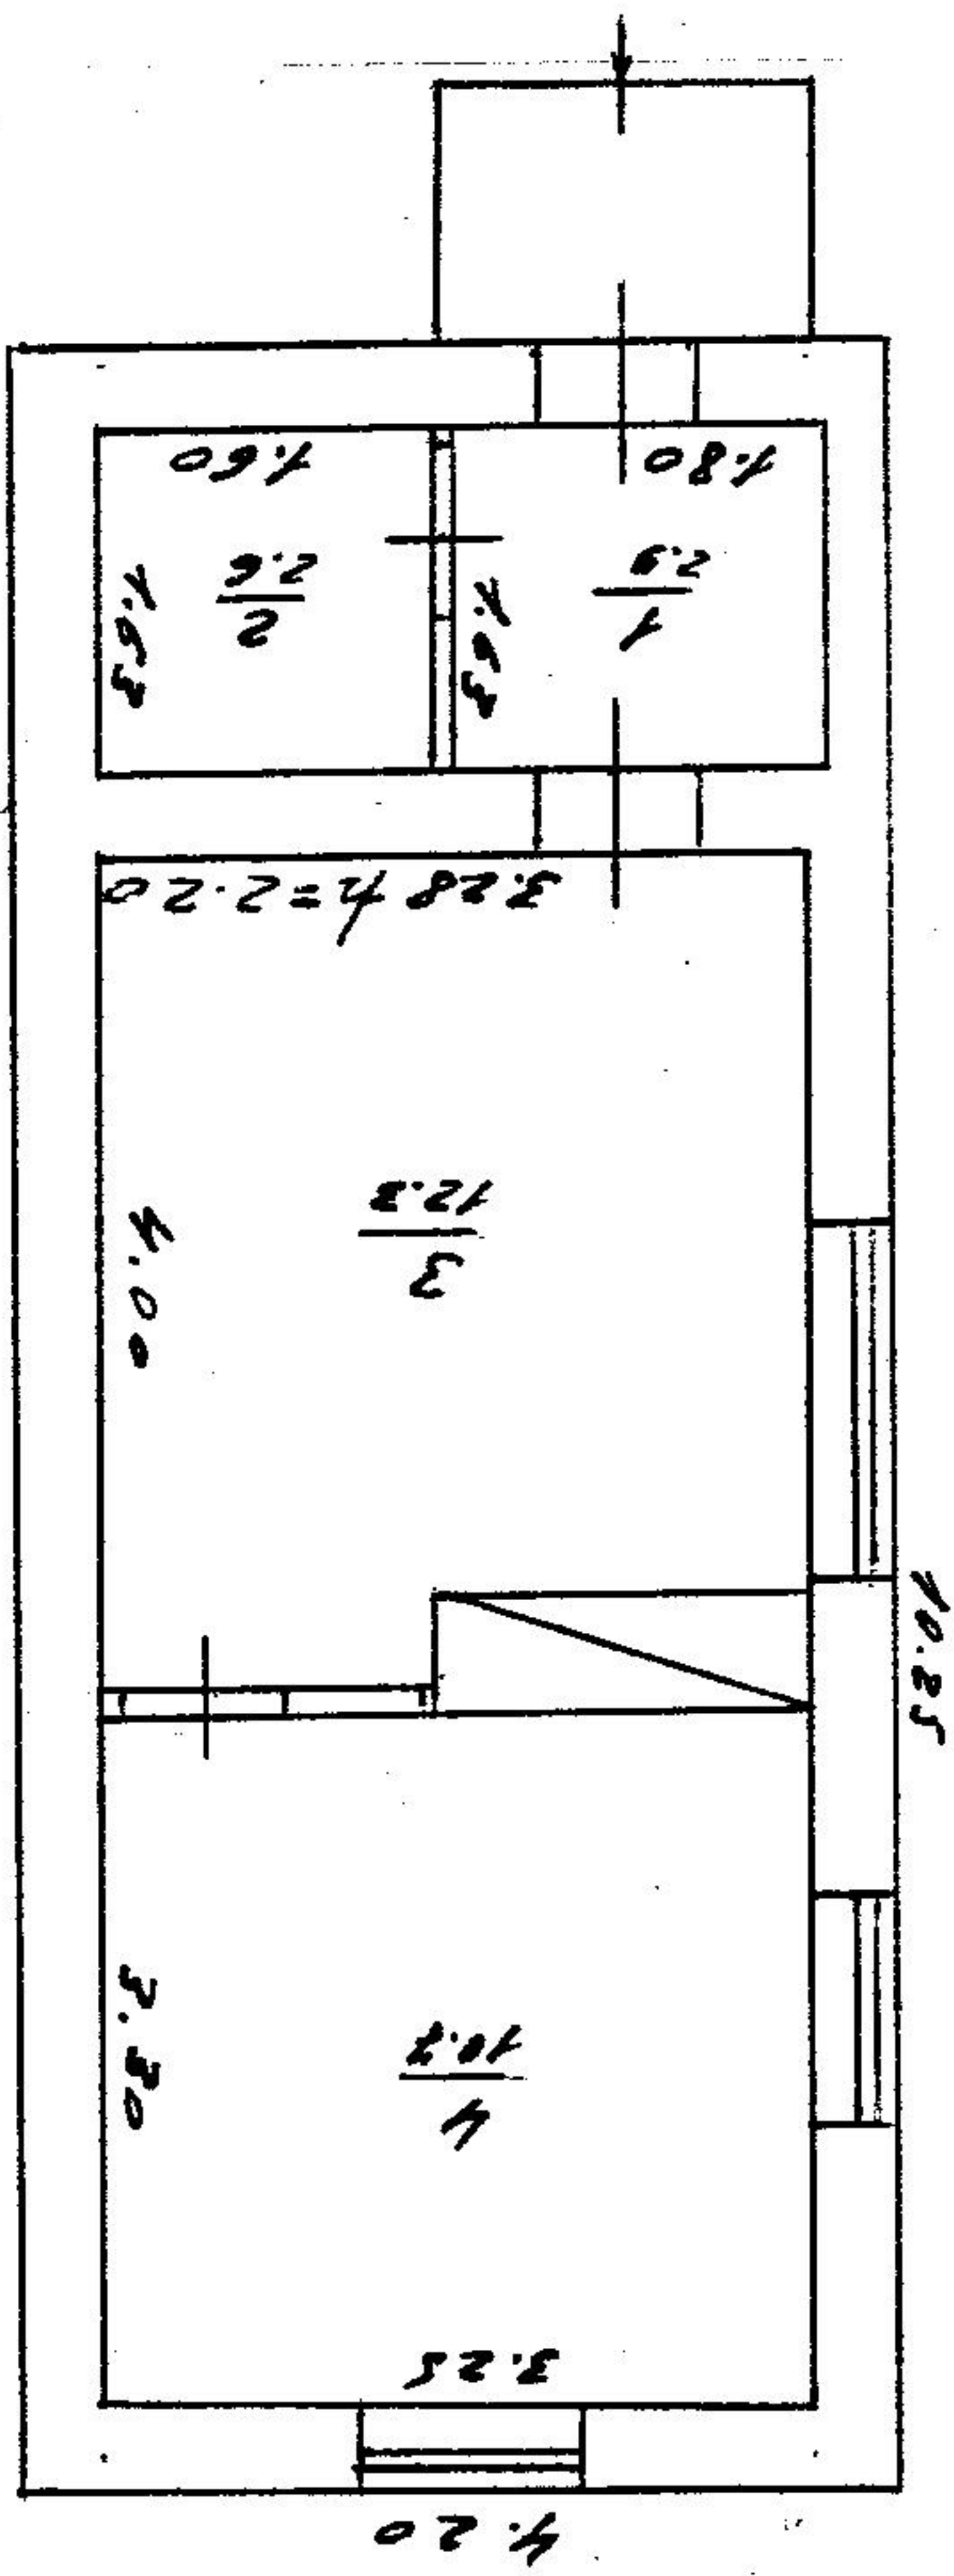

$S' = 45.3 \text{ m}^2$

Чорнобиль, поліграфічне підприємство 2007 р.

400 бюро технічної інвентаризації		
Нач. БТИ	<i>[Signature]</i>	<i>Романенко О.Г.</i>
Виконав	<i>[Signature]</i>	<i>Борисенко О.Г.</i>
Перебрав		
" 25. 08 " 2008 р.		