

Інвентаризаційна справа № 9885 -15

ТЕХНІЧНИЙ ПАСПОРТ

на громадський будинок з господарськими (допоміжними) будівлями та спорудами

Вулиця (провулок, площка) Шевченка , № 15
місто (селище, село) Чернігів
район Деснянський
область Чернігівська

Замовник технічної інвентаризації або уповноважена ним особа (прізвище, ім'я, по батькові фізичної особи або найменування юридичної особи)

**ДОЧІРНЄ ПІДПРИЄМСТВО ПрАТ "НАК " НАДРА УКРАЇНИ "
"ЧЕРНІГІВНАФТОГАЗГЕОЛОГІЯ "**

Паспорт виготовлено 14 вересня 2023 року

Керівник суб'єкта господарювання

(підпис)

О.О. Миненко
(П. І. Б.)

Виконав

/ М.В. Сенюк / АЕ № 005369
(П. І. Б., серія, номер кваліфікаційного сертифіката)


Перевірив

/ М.В. Сенюк / АЕ № 005369
(П. І. Б., серія, номер кваліфікаційного сертифіката)



ПЛАН поверхів громадського будинку літери "Б-1" Гараж (призначення)			
вул.(провул., площа)	Шевченка	№	15
місто(селище, село)	Чернігів		
квартал № 104	Масштаб = 1:100	поверх	1

Б-1
H=3.70

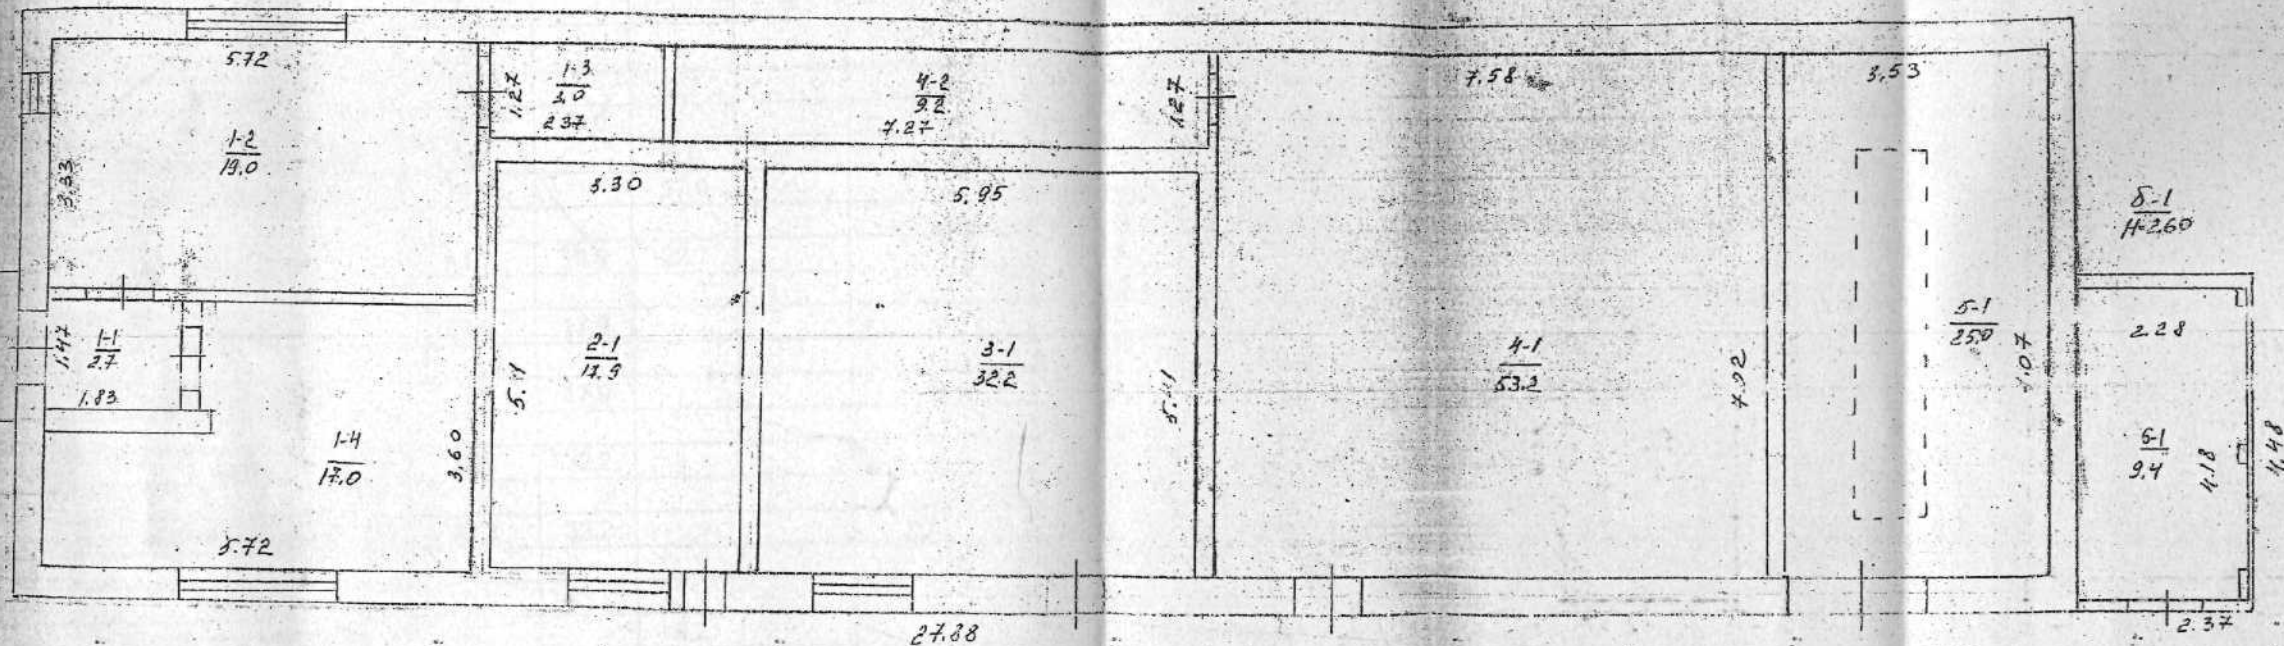

ЕКСПЛІКАЦІЯ
приміщень громадського будинку
Гараж , літера " Б-1"

(призначення)

вулиця (провулок, площа)
 місто(селище, село)
 район
 область

Шевченка

Чернігів

№ 15

Деснянський
 Чернігівська

Літер	Поверхи	Номери відокрем- лених груп приміщень	Номери приміщень	Призначення приміщень	Загальна площа приміщень, підрахована за формулами розрахунку площ (кв. м)	Площа (кв.м)				Примітки
						Житлова(основна)	Допоміжна(підсобна)	Літніх, неопалювальних приміщень	Площа приміщень загального користування	
1	2	3	4	5	6	7	8	9	10	11
Б-1	1	1	1	коридор	2,7		2,7			
			2	майстерня	19,0	19,0				
			3	підсобне приміщення	3,0		3,0			
			4	кімната відпочинку	17,0		17,0			
				всього по прим.1	41,7	19,0	22,7			
		2	1	склад	17,9	17,9				
				всього по прим.2	17,9	17,9				
		3	1	архів	32,2	32,2				
				всього по прим.3	32,2	32,2				
		4	1	склад	53,2	53,2				
			2	підсобне приміщення	9,2		9,2			
				всього по прим.4	62,4	53,2	9,2			
		5	1	гараж	25,0	25,0				
				всього по прим. 5	25,0	25,0				
		6	1	підсобне приміщення	9,4		9,4			
				всього по прим.6	9,4		9,4			
				Всього по будівлі	188,6	147,3	41,3			
				14.09.2020р.						

ХАРАКТЕРИСТИКА
громадського будинку з господарськими будівлями та спорудами

вулиця Шевченка № 15

Літер	Назва будівель та споруд	рік спорудження/реконструкції	Опис основних конструктивних елементів						Інженерне обладнання							висота (м)	Площа основи (забудови) (кв.м)	Об'єм (куб.м)
			фундамент	стіни	покрівля	перекриття	підлога	сходи	електрика	водопровід	каналізація	газопровід	ліфт	сміттєпровід	від опалення			
1	2		4	5	6	7	8	9	10	11	12	13	14	15	16	17	18	19
A-3	Частина будівлі лабораторії	1962	стіни підвалу	цегла	шифер	бетонне	плитка		так	так	так				так	7,35	463,6	3407
A4під.			копка котловану	блоки		бетонне	бетонна		так							3,07	235,2	722
A1-5	Камерально-лабораторний корпус	1982	стіни підвалу	цегла	рубероїд	бетонне	бетонна		так	так	так				так	13,6	567,1	1773
A2під.			копка котловану	блоки			бетонна		так							3,40	467,2	1588
	Ганки	1982	цегляні														55,9	
	Приямки	1982	цегляні														44,4	
	Спуск у підвал	1962	копка котловану	цегла													10,8	
Б-1	Гараж	1973	бетон	цегла	рубероїд	бетонне	бетонна	так								3,70	219,7	813
б-1			бетон	цегла	шифер			так								2,60	10,6	28
	Ганок	1973	цегляні														2,3	
			14.09.2020р.															