

ПЛАН

групи нежитлових приміщень 1-го поверху № 1-:-20, мансарди №24,25

вулиця

СМТ

район

Кільцевий шлях № 1


Мала Данилівка

Дергачівський

Масштаб 1:100

1-й поверх



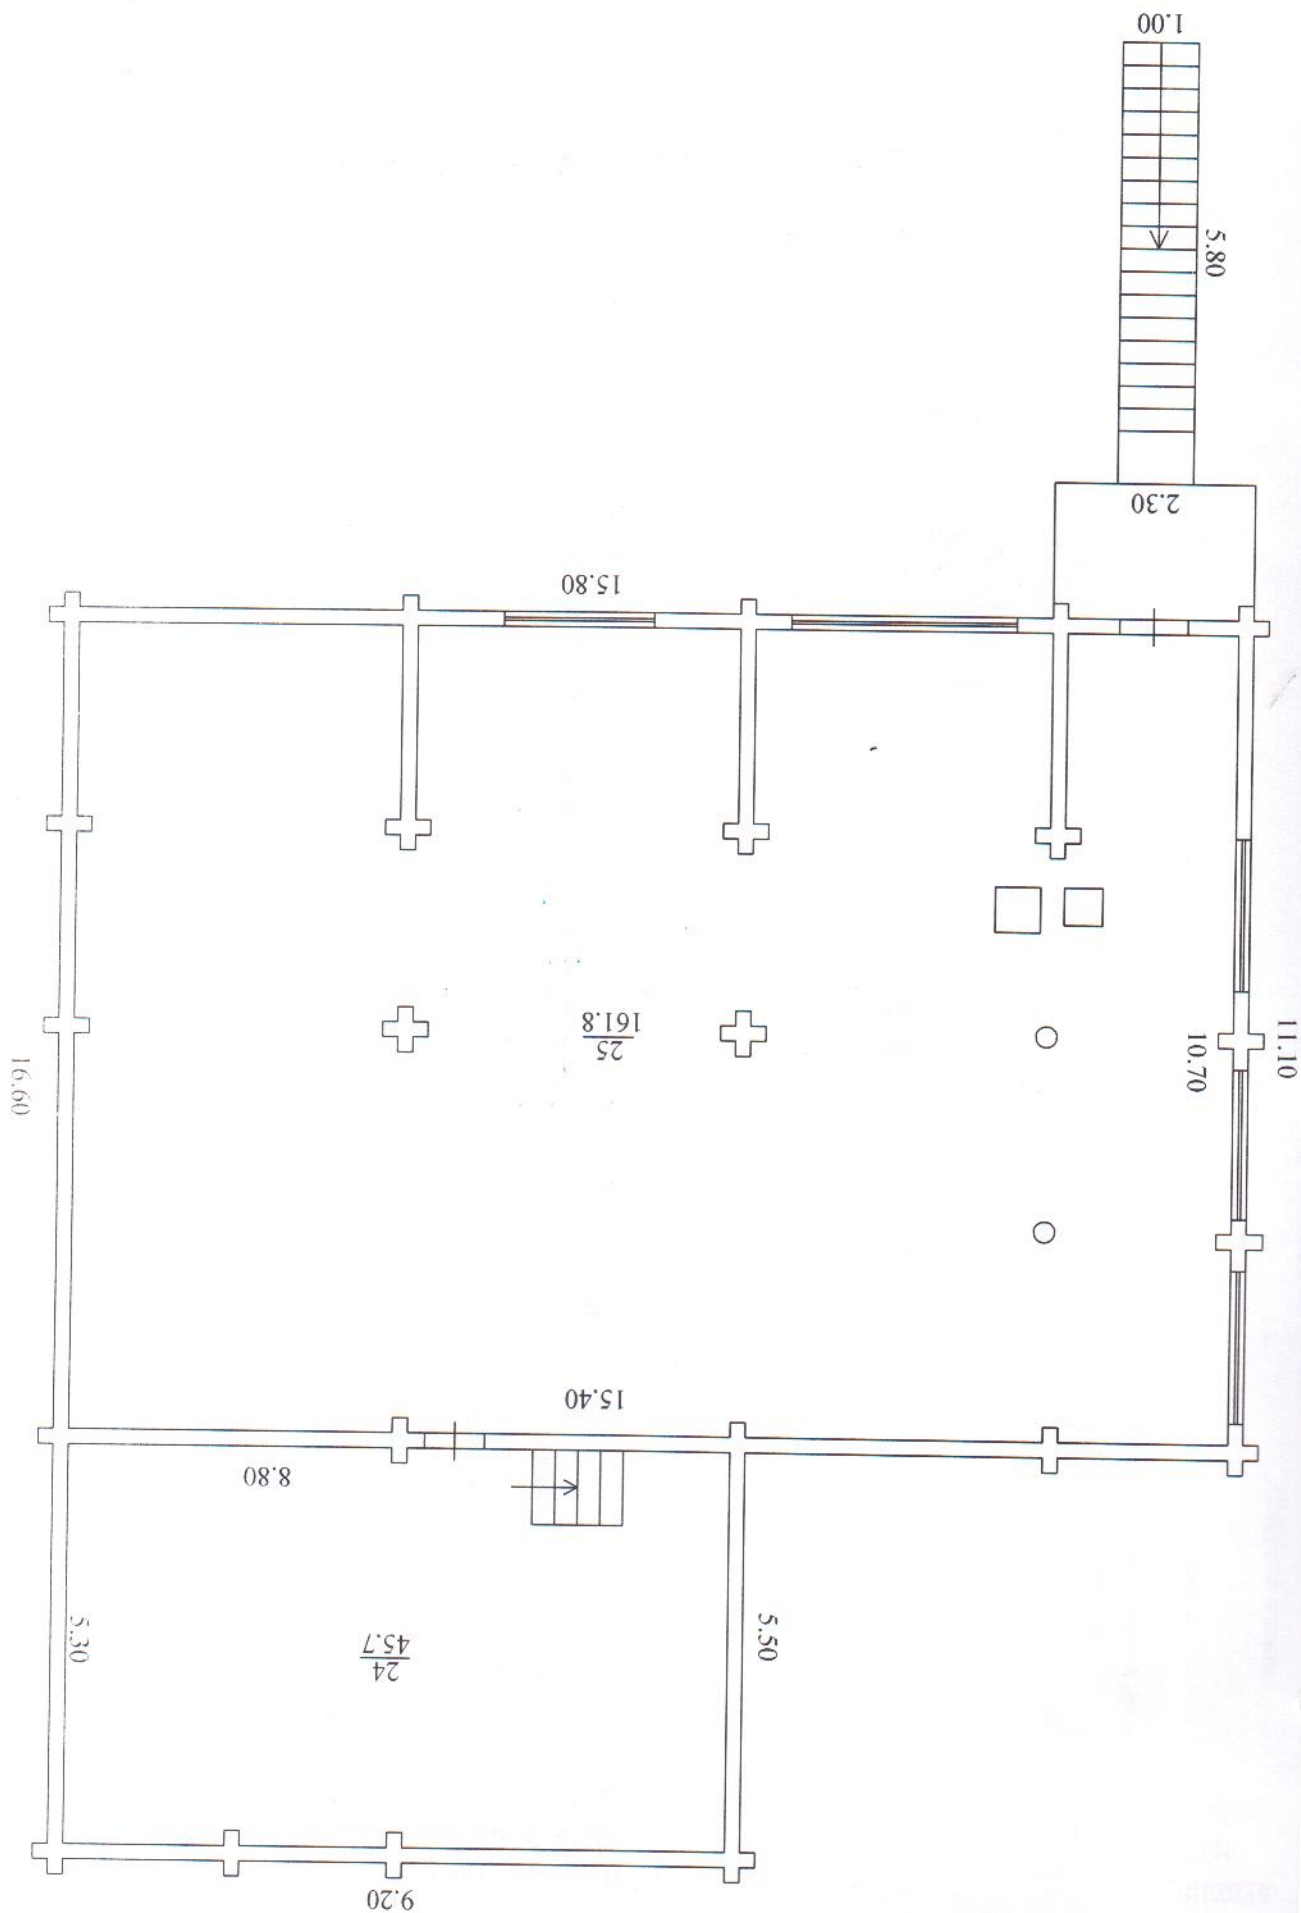

мансарда

№24,25

1-й этаж

ЕКСПЛІКАЦІЯ

групи нежитлових приміщень 1-го поверху № 1-:-20, мансарди №24,25

вулиця

с/мт

район

Кільцевий шлях № 1

Мала Данилівка

Дергачівський

Літера за планом	Поверхи	Номери відокремлених груп приміщень	Номер приміщень	Призначення приміщень	Загальна площа приміщень (підрховується за формулами розрахунку площі) (кв.м.)		Площа (м²)				
1	2	3	4	5	6	7	Основна	Допоміжна (підсобна)	Літніх неопалюваних приміщень	Площа приміщень загального користування	11
А-1	1	1	1	кімната відпочинку	66,7			66,7			
			2	бітова кімната	3,0		3,0				
			3	бітова кімната	5,2		5,2				
			4	санвузол	3,0		3,0				
			5	майстерня	5,2	5,2					
			6	котельня	12,7		12,7				
			7	котельня	4,4		4,4				
			8	парова кімната	6,2		6,2				
			9	парова кімната	12,8		12,8				
			10	миечна	52,4		52,4				
			11	кабінет	11,6	11,6					
			12	санвузол	3,0		3,0				
			13	кладова	1,7		1,7				
			14	роздягальня	4,5		4,5				
			15	коридор	7,3		7,3				
			16	кабінет	4,6	4,6					
			17	кабінет	9,7	9,7					
			18	коридор	12,1		12,1				
			19	тамбур	4,1		4,1				
			манс		20	роздягальня	33,2			33,2	
24	підсобне приміщення	45,7					45,7				
25	хол	161,8					161,8				
				Всього по приміщенням:	470,9	31,1	439,8				

ХАРАКТЕРИСТИКА групи нежитлових приміщень

[illegible]

«09» грудня 2019р.