



2 019012 914333

КОМУНАЛЬНЕ ПІДПРИЄМСТВО КИЇВСЬКОЇ МІСЬКОЇ РАДИ
"КИЇВСЬКЕ МІСЬКЕ БЮРО ТЕХНІЧНОЇ ІНВЕНТАРИЗАЦІЇ"Область _____
Район ПечерськийІнвентаризаційна
справа № 11878

Реєстровий № _____

ТЕХНІЧНИЙ ПАСПОРТ

на громадський будинок

Громадська вбиральня стаціонарного типу
(призначення)

№ 27 вулиця (провулок, площа) Хрещатик

місто (селище, село) Київ


Замовник технічної інвентаризації або уповноважена ним особа (прізвище, ім'я та по батькові фізичної особи або найменування юридичної особи)	Місце проживання, серія і номер паспорта фізичної особи або місцезнаходження, код за ЄДРПОУ юридичної особи
КП "Київжитлоспецексплуатація"	м. Київ, вул. Володимирська, 51-А
	код ЄДРПОУ 03366500

Склад:  Пилипенко О.В.
/підпис, прізвище/Паспорт виготовлено станом на
" 14 " 01 2019 р. Пилипенко О.В.Контроль виконав  Усенко О.І.
/підпис, прізвище/АЕ №001500
(підпис, прізвище, серія та номер кваліфікаційного сертифіката; М.П.)

СХЕМАТИЧНИЙ ПЛАН ЗЕМЕЛЬНОЇ ДІЛЯНКИ
громадського будинку

Громадська вбиральня стаціонарного типу
(призначення)

вулиця (провулок, площа) Хрещатик буд. № 27
район Печерський
Масштаб 1-500

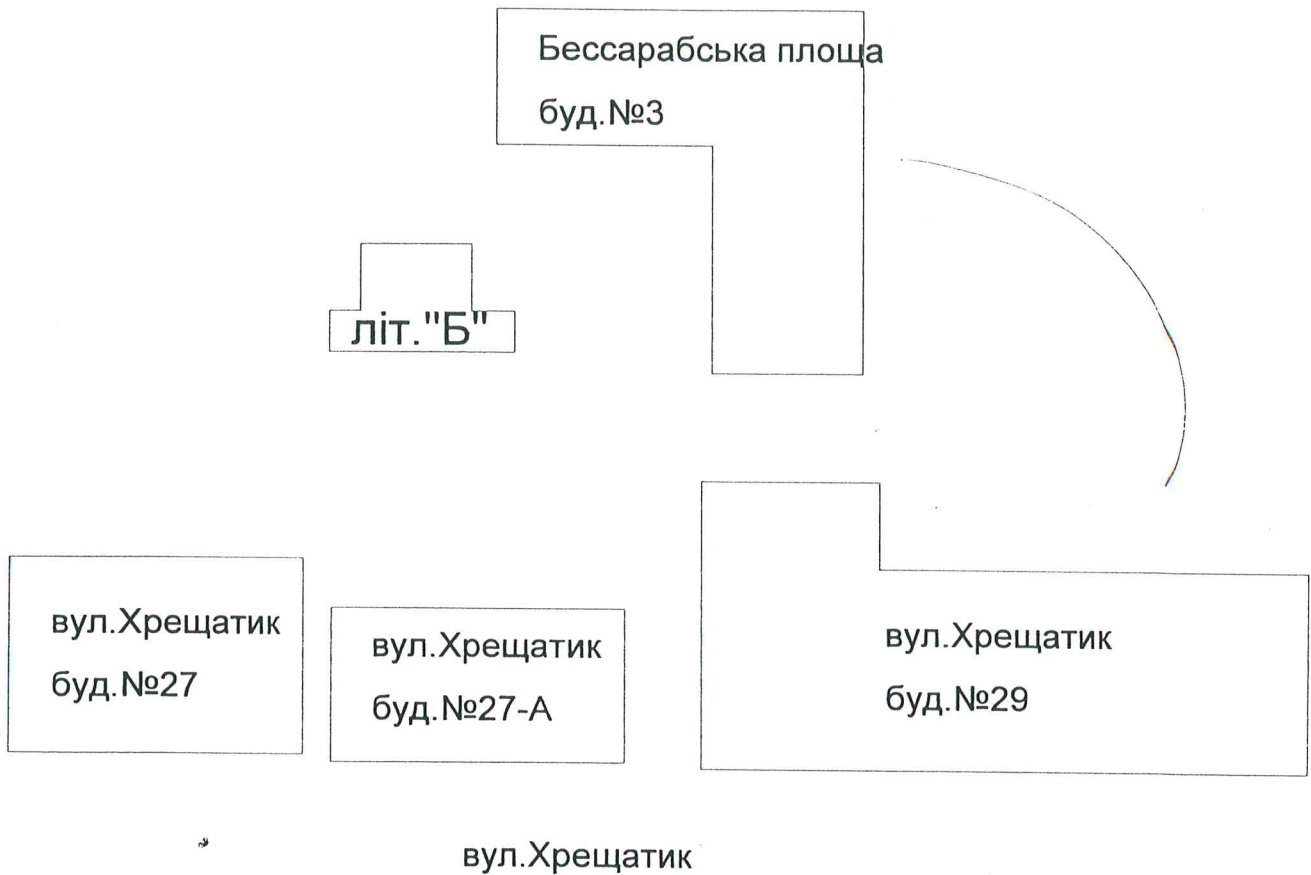

Експлікація							
Літер за планом	Назва будинку, господарських будівель та споруд	Площа земельної ділянки, у т.ч.					
		загальна площа	Під будинком, господарськими будівлями та спорудами			під зеленими насадженнями	під дорожнім (твердим) покриттям
			усього	під будинком	під госп. будівлями та спорудами		
1	2	3	4	5		7	8
Б	Громадська вбиральня стаціонарного типу						

ПЛАН

поверхів громадського будинку

Громадська вбиральня стаціонарного типу

(призначення)

вулиця (провулок-площа)

Хрещатик


буд. № 27

місто (селище, село)

м. Київ

Масштаб 1:200

Поверх 1 літ. "Б"

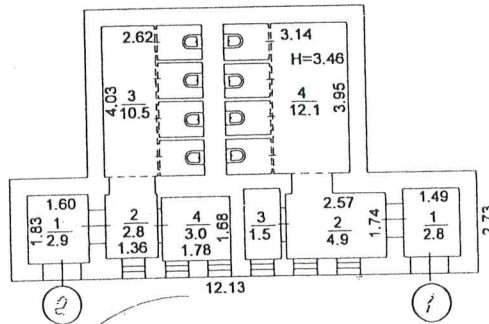

ЕКСПЛІКАЦІЯ

приміщень до плану поверхів громадського будинку

№ 27, літер Б

вулиця (провулок, площа)

Хрещатик

місто (селище, село)


Київ

Літер за планом	Поверхи	Номери груп приміщень	Номер приміщення	Призначення приміщень	Загальна площа приміщень (підрахована за формулами розрахунку площ) (кв.м)	Площа приміщень (кв. м)			Площа літніх приміщень (кв.м)	Площа приміщень загального користування (кв.м)	Самостійно збудована, переобладнана площа приміщень (кв.м)	Примітка
						корисна (сума гр. 8 та 9)	основна	допоміжна				
1	2	3	4	5	6	7	8	9	10	11	12	13
Б	1	1	1	тамбур	2,8			2,8				
			2	коридор	4,9			4,9				
			3	комора	1,5			1,5				
			4	приміщення	12,1		12,1					
				Всього по групі приміщень №1	21,3	21,3	12,1	9,2				
			1	тамбур	2,9			2,9				
			2	коридор	2,8			2,8				
			3	приміщення	10,5		10,5					
			4	комора	3,0			3,0				
				Всього по групі приміщень №2	19,2	19,2	10,5	8,7				
				Всього по літ "Б":	40,5	40,5	22,6	17,9				
				14.01.2019	Виконав				Пилипенко О.В.			
					Перевіряв				Усенко О.І.			
									(підпис, прізвище)			
									(підпис, прізвище)			

бул. Хрещатик, 27 літер Б



вул. Хрещатик, 27 літер Б

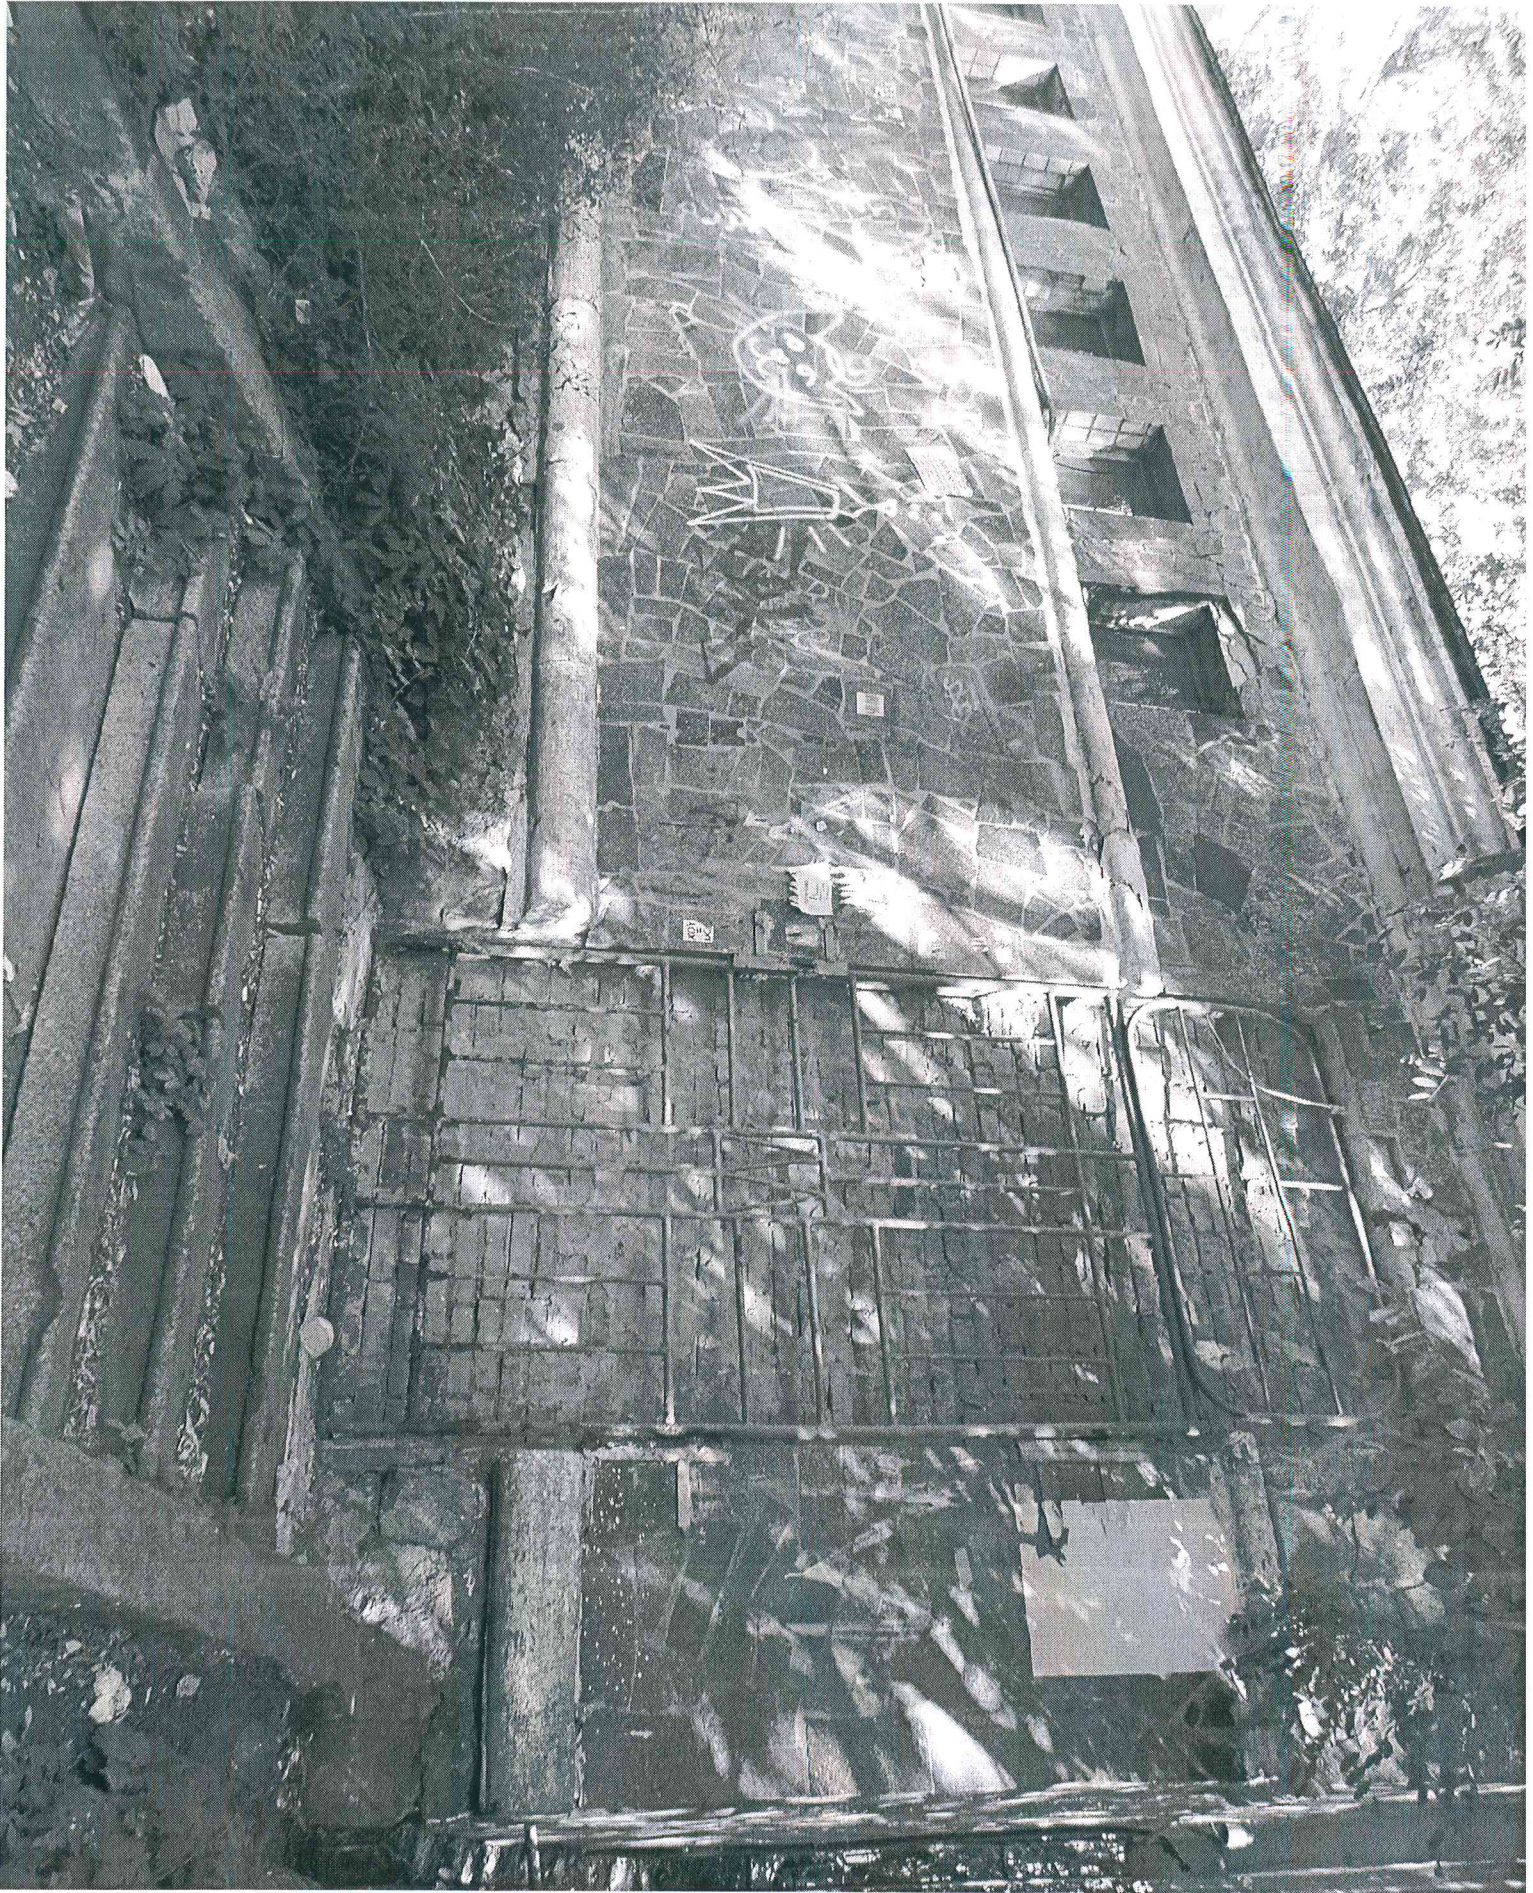

бульвар Хрещатик, 27 літер Б

