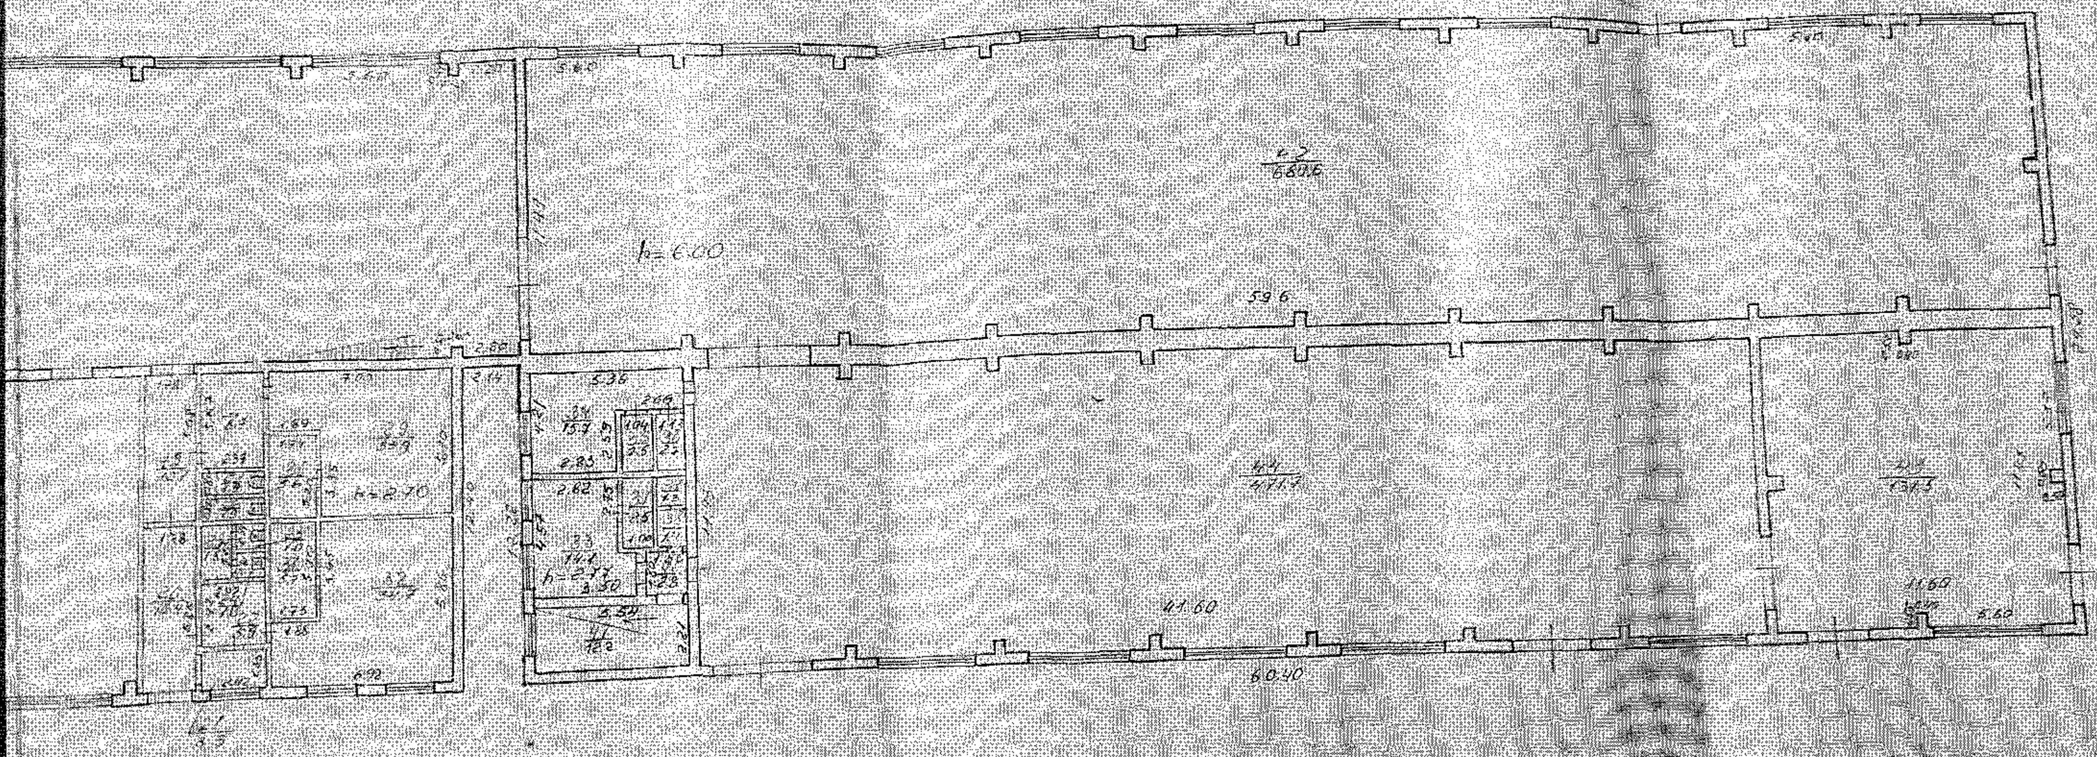

4.2
680.6
59.6
4.4
471.7
41.60
60.40
11.60
5.60
h=6.00
5.36
2.69
2.4
15.7
2.83
2.62
3.3
14.1
h=2.77
3.50
5.59
4.1
12.2
2.80
2.14
h=2.70
7.00
6.92

Антресоль №2

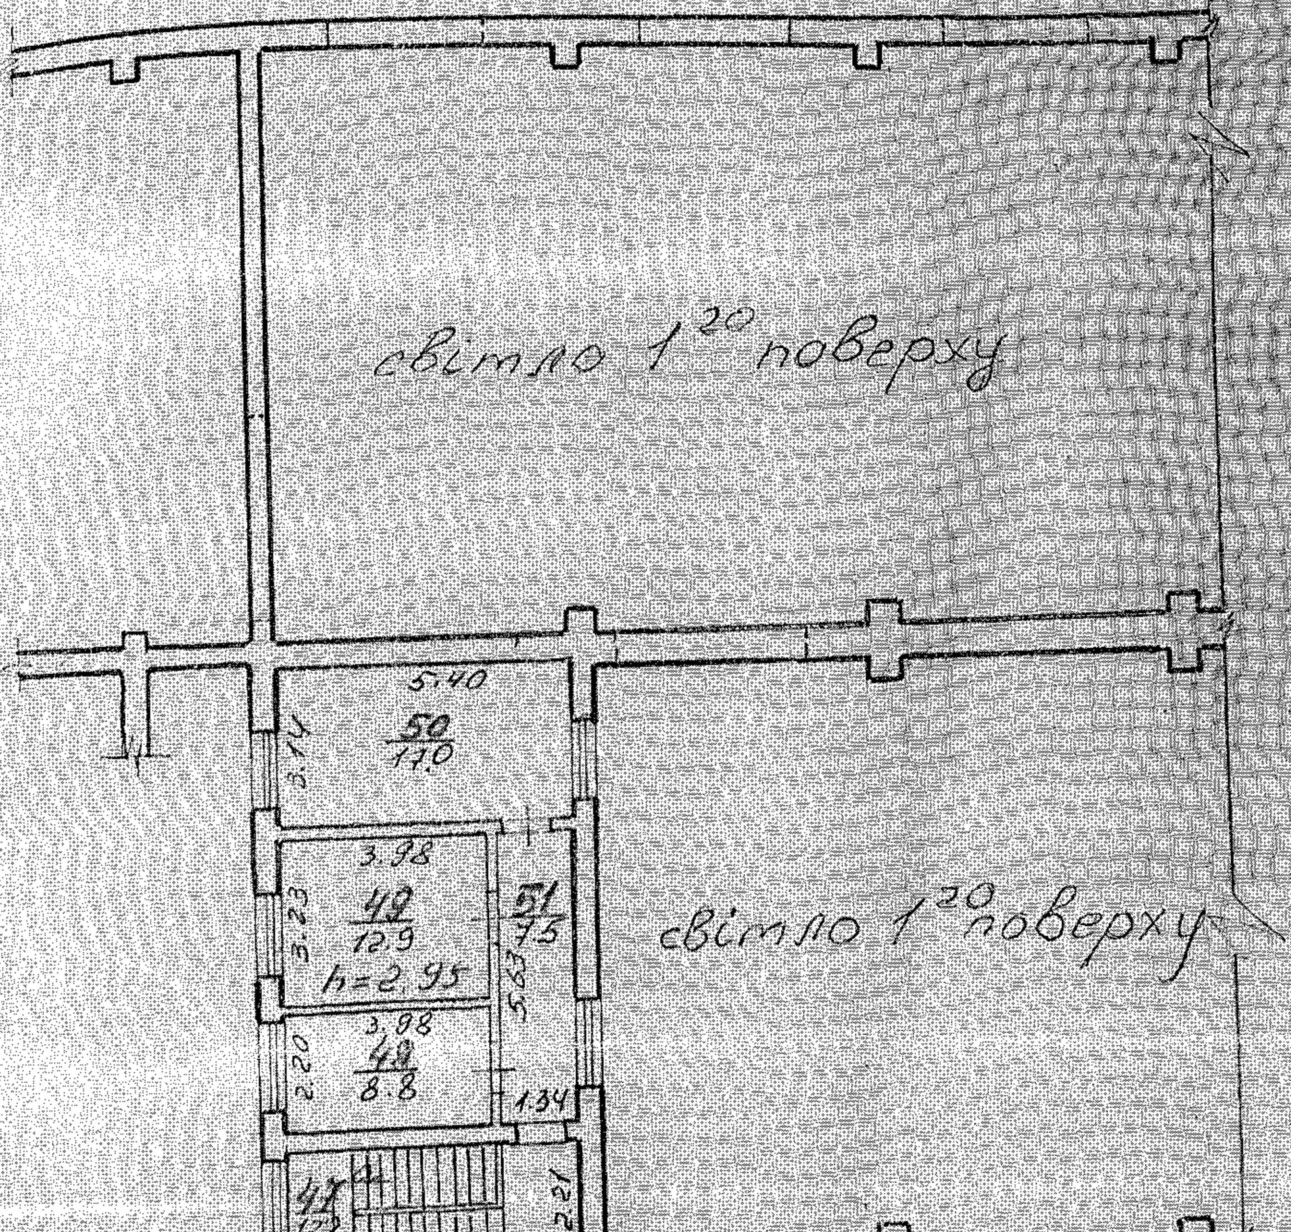
світло 1^20 поверху
5.40
50
17.0
3.14
3.98
49
12.9
h=2.95
3.23
51
7.5
5.63
3.98
48
8.8
2.20
1.34
47
12.2
2.21
5.54
світло 1^20 поверху