


Об'єкти ДП "Одеський порт" в будівлі їдальні №14 інв. №078800 що пропонуються до надання в оренду

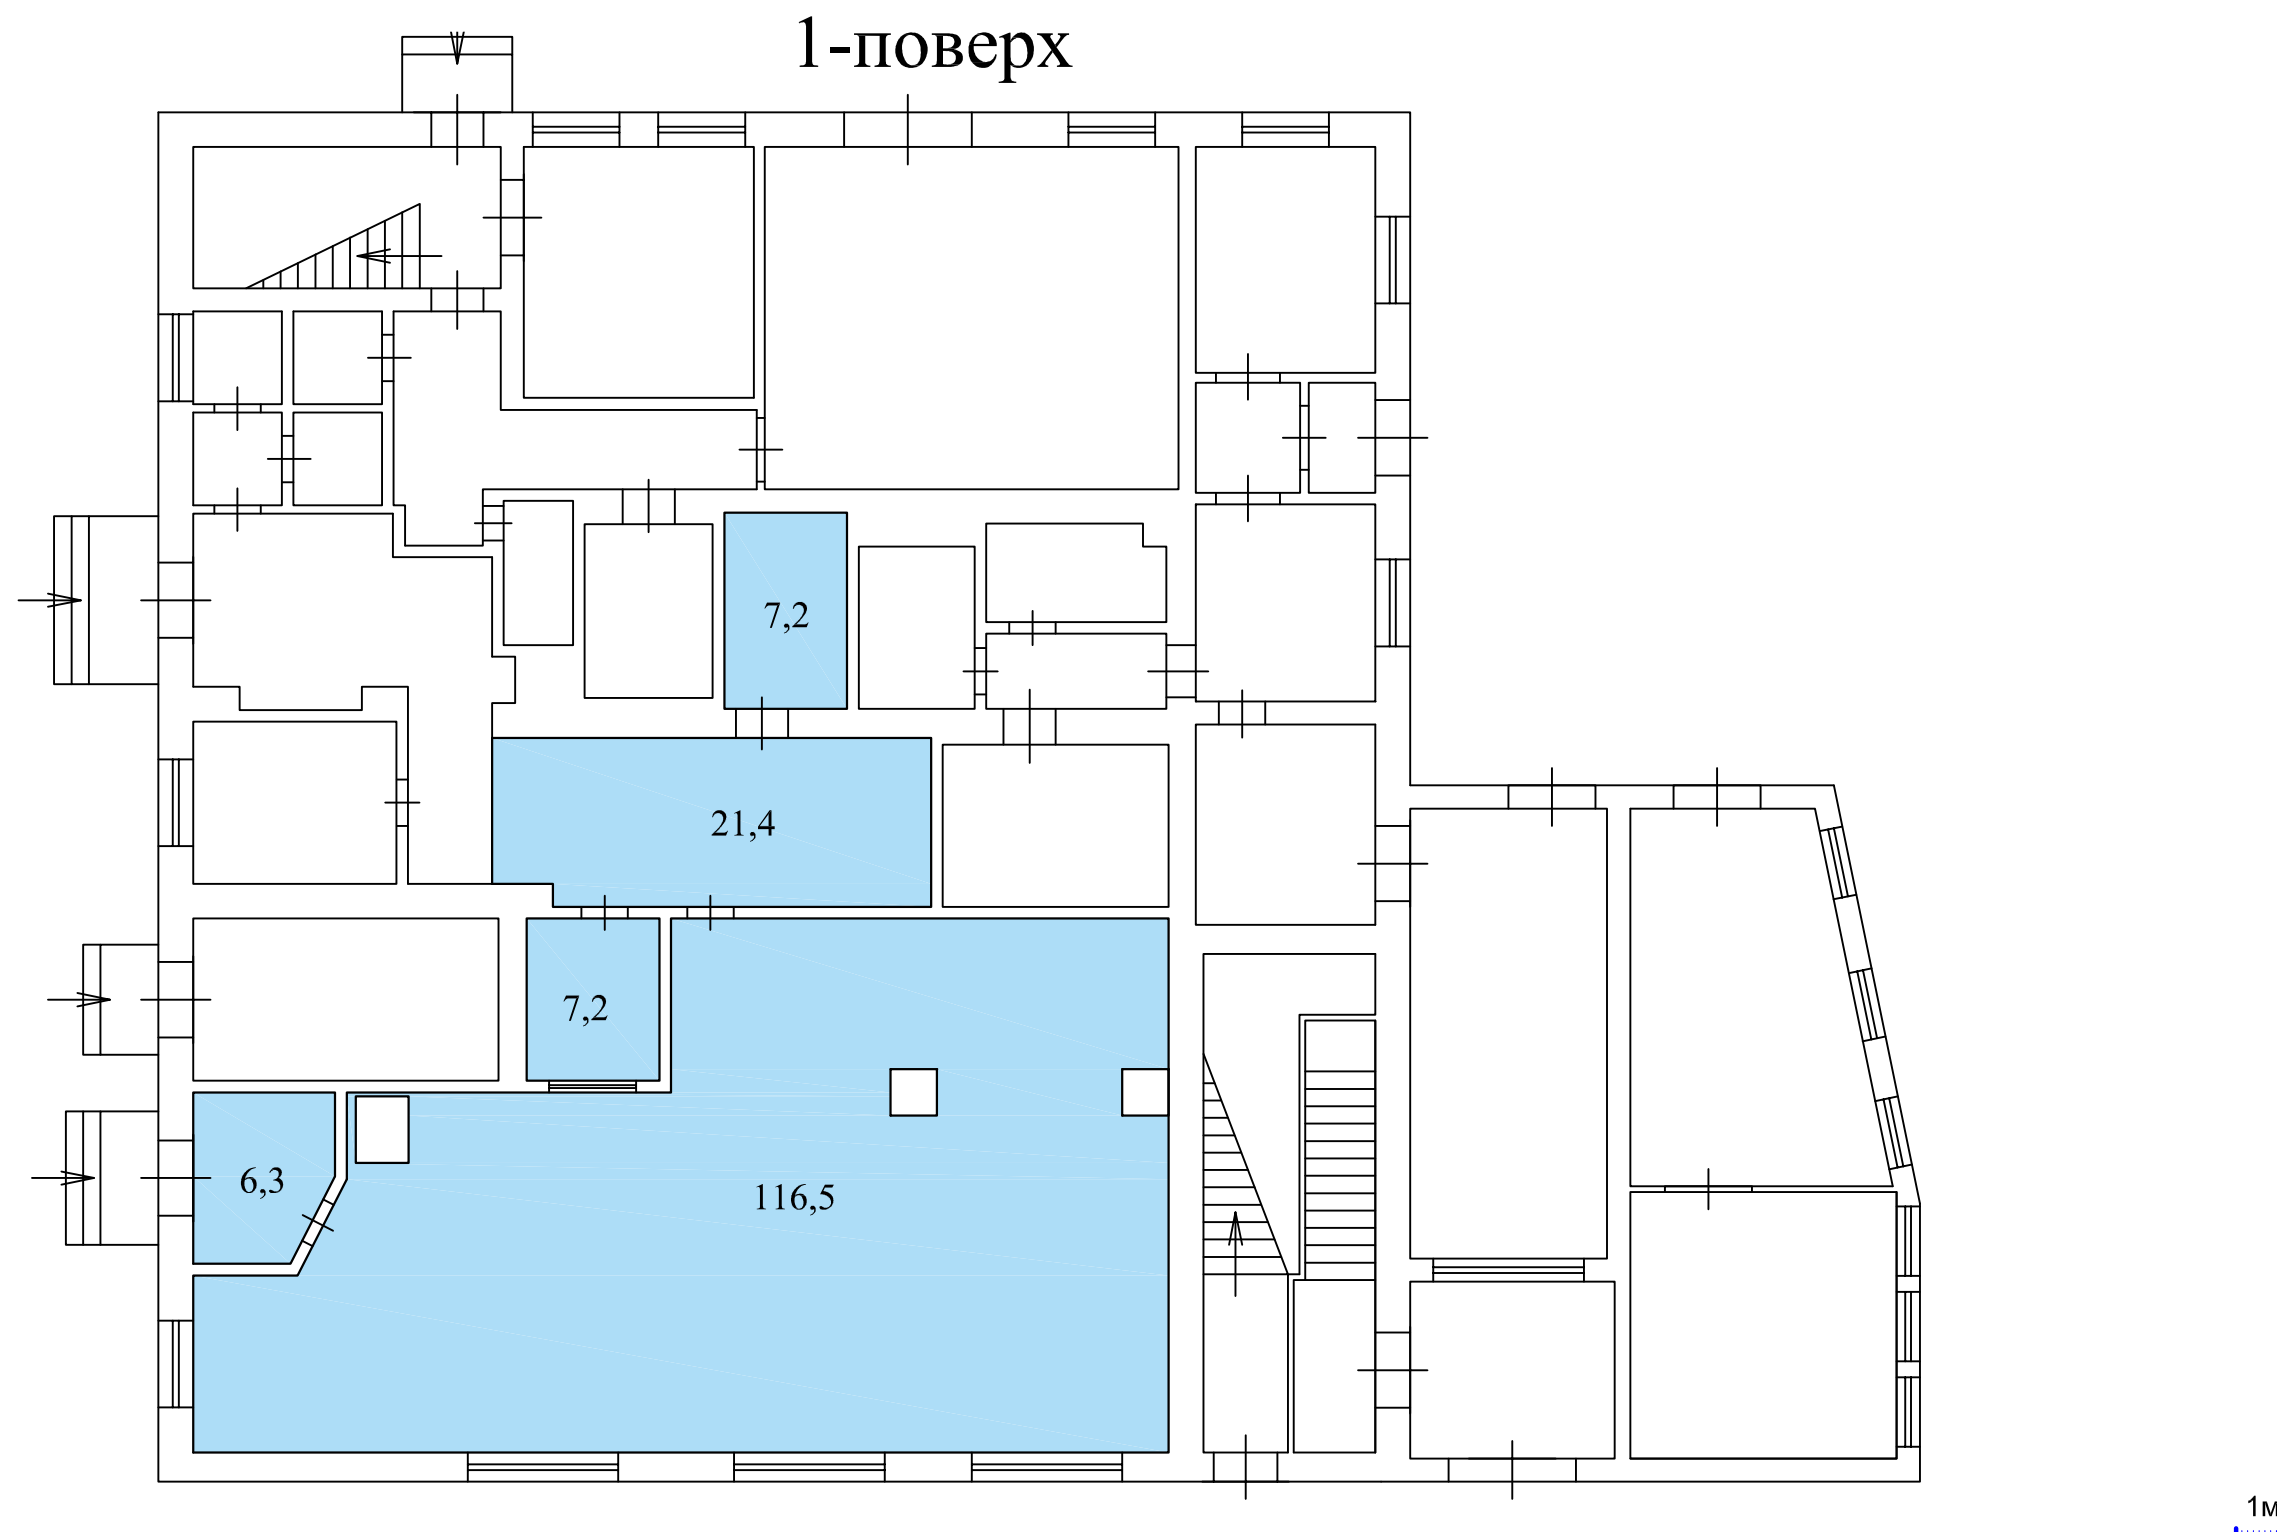

Об'єкти ДП "Одеський порт" що пропонуються до надання в оренду, S=158,6 м²