

ВЕЛИКОБУРЛУЦЬКЕ БЮРО ТЕХНІЧНОЇ ІНВЕНТАРИЗАЦІЇ

Область Харківська
Район Великобурлуцький

Інвентаризаційна
справа
№

Реєстровий
№

16/166


ТЕХНІЧНИЙ ПАСПОРТ

НА ВИРОБНИЧИЙ БУДИНОК

канітине будівель
№ 5, вулиця (провулок, площа) Радмевка
місто (селище, село) Р. Журицьк

Власник (юридична, фізична особа)	Розмір частки власності
Держава України в особі Міністерства транспорту та зв'язку України та закріплене за Українським державним підприємством поштової зв'язку "Укрпошта" на праві господарського владання	30/100

Паспорт виготовлено за станом на
"15" 10 2008 р.

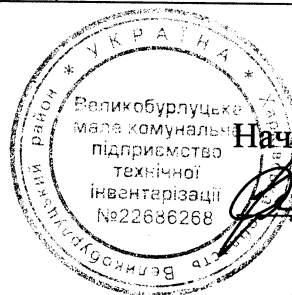

Начальник БТІ


Васюкова
(підпис, прізвище)

Е.В. 523-73

Виконав

(підпис, прізвище)

М.П.

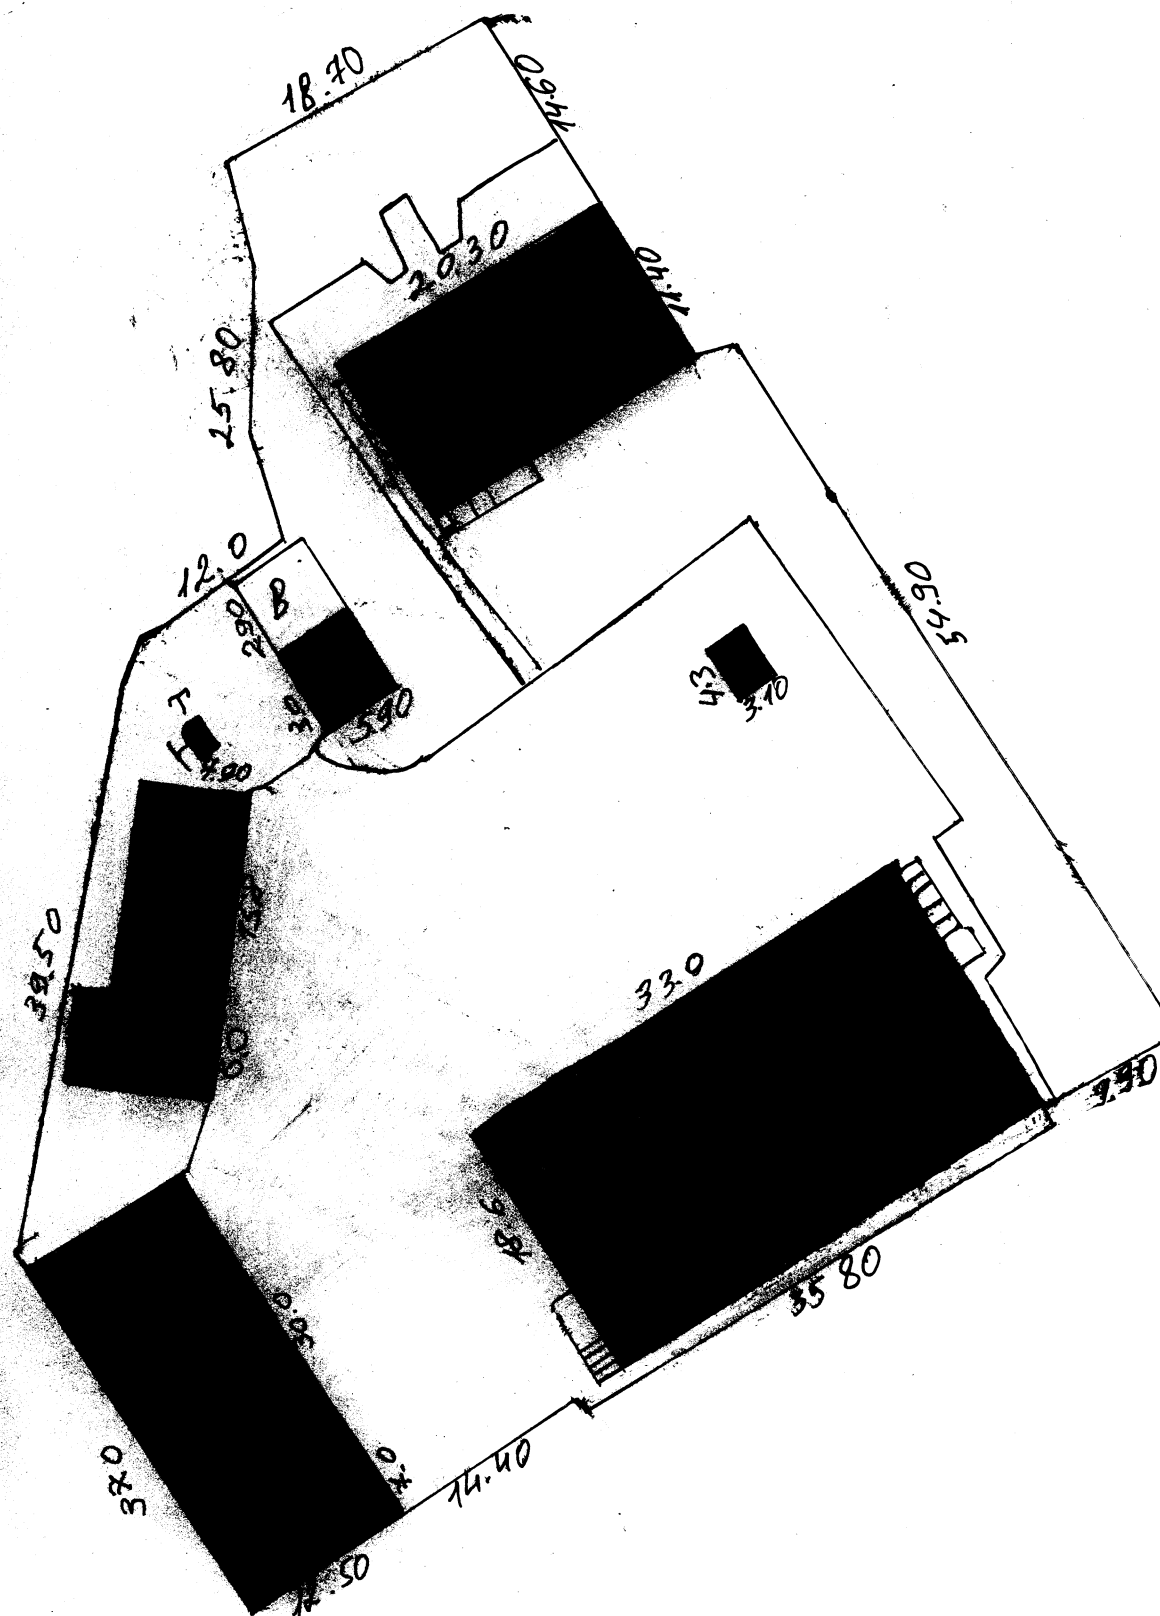

ПЛАН ЗЕМЕЛЬНОЇ ДІЛЯНКИ виробничого будинку

вул.(пров., площа) Радемська (призначення) № 5
місто (селище село) В. Буринь
Масштаб 1 : 500

Експлікація							
Літера за планом	Назва будинку, господарських будівель та споруд	Площа земельної ділянки, у т.ч.					
		Загальна площа	Під господарськими будівлями та спорудами			під зеленими насадженнями	Під дорожнім (твердим) покриттям
			усього	під будинком	під господ. будівлями та спорудами		
		3	4	5	6	7	8
A-1	будівля	4352	1540.6	770	770.6	1017.4	1794
B	пер. вкл. цукру						
A	гараж						
A'	склад						
F	гараж						
F'	склад						
F	трансформаторна						
B, B	склад						

ЕКСПЛІКАЦІЯ

Приміщень до плану поверхів виробничого будинку № 5, літер "А-1",

вулиця (провулок, площа) Радянська,

місто (селище, село) Великий Бурлук,

Літер	Поверхи	Номери груп приміщень	Номери приміщень	Призначення приміщень	Загальна площа приміщень (підрахована за формулами розрахунку площ) (кв.м.)	Площа приміщень			Площа літніх приміщень (кв.м.)	Площа приміщень загального (кв.м.)	В тому числі Укрпошта	В тому числі ВАТ "Укртелеком"
						Корисна (сума гр. 8 та 9)	основна	допоміжна				
1	2	3	4	5	6	7	8	9	10	11	12	13
	1		1	Тамбур	9,0					9,0	4,5	4,5
			2	Каса	5,3					5,3	5,3	
			3	Каса	3,1					3,1	3,1	
			4	Каса	3,9					3,9	3,9	
			5	Операційний зал	153,18					153,18	96,19	56,99
			6	Телеграф	19,1					19,1		19,1
			7	Пункт для переговорів	20,8					20,8		20,8
			8	Тамбур	4,6					4,6		4,6
			9	Пункт для переговорів	8,2					8,2		8,2
			10	Приміщення	38,9					38,9		38,9
			11	Кімната відпочинку	13,0					13,0		13,0
			12	Комора	4,7					4,7	4,7	
			13	Коридор	3,2					3,2	1,6	1,6
			14	Сходово клітина	15,1					15,1	7,55	7,55
			15	Бухгалтерія	19,6					19,6		19,6
			16	Транзитна	16,2					16,2	16,2	
			17	Відділ постачання	56,6					56,6	56,6	
			18	Кабінет	16,2					16,2	16,2	
			19	Санвузол	1,5					1,5	3,6	3,6
			20	Санвузол	1,9					1,9		
			21	Санвузол	3,8					3,8		

22	Комора	15,7	15,7	15,7				
23	Сходова	15,1	15,1	15,1				
24	Коридор	12,7	12,7	12,7				
25	Комора	18,2	18,2	18,2				
26	Торівецьє	9,9	9,9	9,9				
27	Торівецьє	11,4	11,4	11,4				
Разом по I поверху:				500,88	500,88	288,54	288,54	288,54
1	Кабінет	19,0	19,0	19,0				
2	Коридор	13,2	13,2	13,2				
3	Кабінет	14,9	14,9	14,9				
4	Коридор	3,6	3,6	3,6				
5	Коридор	8,0	8,0	8,0				
6	Кабінет	20,9	20,9	20,9				
7	Кабінет	12,9	12,9	12,9				
8	Кабінет	16,0	16,0	16,0				
9	Відділ кадрів	5,0	5,0	5,0				
10	Коридор	12,2	12,2	12,2				
11	Відділ кадрів	6,6	6,6	6,6				
12	Приймальня	10,8	10,8	10,8				
13	Кабінет	36,3	36,3	36,3				
14	Кабінет	13,3	13,3	13,3				
15	Каза	9,6	9,6	9,6				
16	Комора	6,4	6,4	6,4				
17	Тамбур	1,0	1,0	1,0				
18	Коридор	10,8	10,8	10,8				
Разом по II поверху:				220,5	220,5	93,5	93,5	93,5
1	Вентильна	19,6	19,6	19,6				
2	Санвузол	1,3	1,3	1,3				
3	Санвузол	2,1	2,1	2,1				
4	Санвузол	4,2	4,2	4,2				
5	Комора	5,1	5,1	5,1				
6	Комора	6,3	6,3	6,3				
7	ВІІ СТС	27,5	27,5	27,5				
8	Коридор	9,6	9,6	9,6				
9	Вч, МТС	37,1	37,1	37,1				
10	Коридор	2,5	2,5	2,5				
11	ЛАЗ	12,0	12,0	12,0				
12	Комутатор	15,9	15,9	15,9				
13	Лабораторія	14,2	14,2	14,2				
14	Кабінет	17,2	17,2	17,2				

ft "

	15	Кімната	12,5					12,5		12,5
7	16	Крос	39,9					39,9		39,9
	17	Коридор	25,2					25,2		25,2
6	18	Радіовузол	21,1					21,1		21,1
	19	Коридор	16,8					16,8		16,8
	20	Комутатор	11,4					11,4		11,4
	21	АТС	81,7					81,7		81,7
	Всого по III поверху:		383,2					383,2		383,2
	Всого по 0 поверху		253,8					253,8	45,9	207,9
21	Всого по будівлі:		1358,4					1358,4	427,94	930,46


“ 15 ” 10 2008 р.

Виконав Васюкова О.І.

(підпис, прізвище)

ПЛАН ВІРІВНИЧОГО БУДИНКУ

вул (пров., площа) Радська № 5
місто (село, селище) Вуриша
1:100

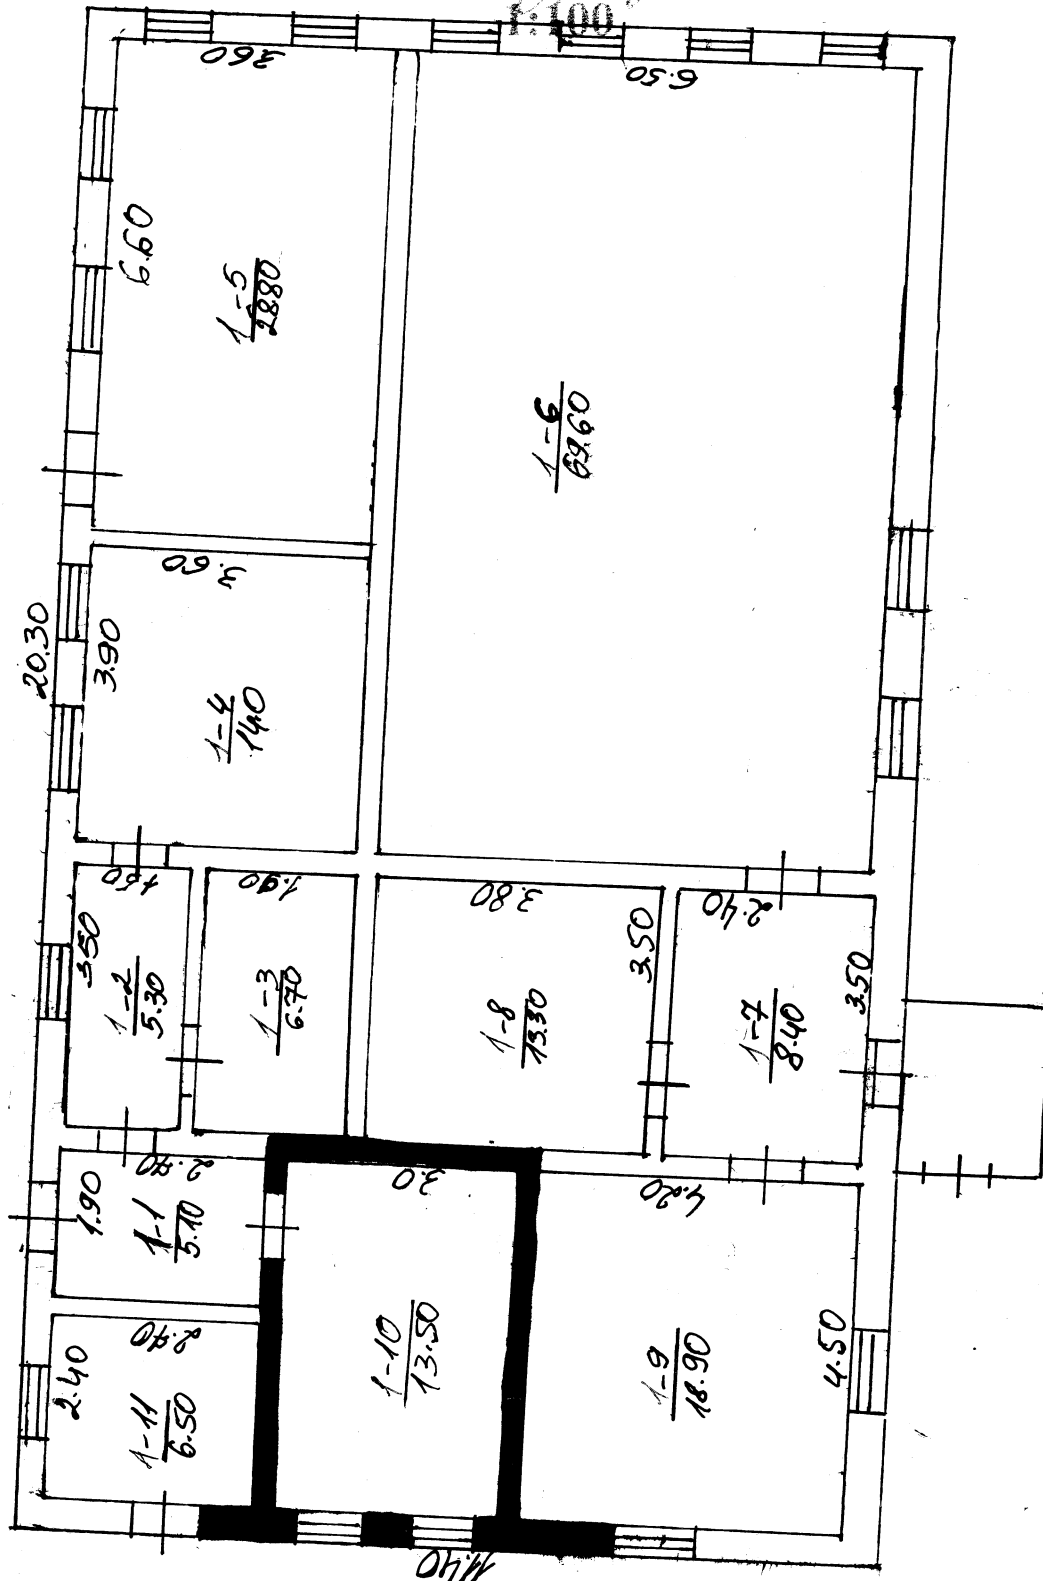

ЕКСПЛІКАЦІЯ

Приміщень до плану поверхів виробничого будинку № 5, літер "Б",

вулиця (провулок, площа)

місто (селище, село)

[illegible]


ЕКСПЛІКАЦІЯ

Приміщення за плану поверхів виробничого будинку № 5, літер В, Б.

вулиця (провулок, площа) Радиська

місто (селище, село) В. Буринь

Літер	Поверхи	Номери груп приміщень	Номери приміщень	Призначення приміщень	Загальна площа приміщень (включаючи за формулами розрахунок площ) (кв. м.)	Площа приміщень			Площа літніх приміщень (кв. м.)	Площа приміщень загального (кв. м.)	Самовільно збудована, переобладнана площа приміщень (кв. м.)	Примітки
						Корисна (сума гр. 8 та 9)	Основа	Допоміжна				
В	2	3	4	5	6	7	8	9	10	11	12	13
			1	Склад	11.2		11.2					
			8	Склад	14.3		14.3					
				Разом:	25.5		25.5					

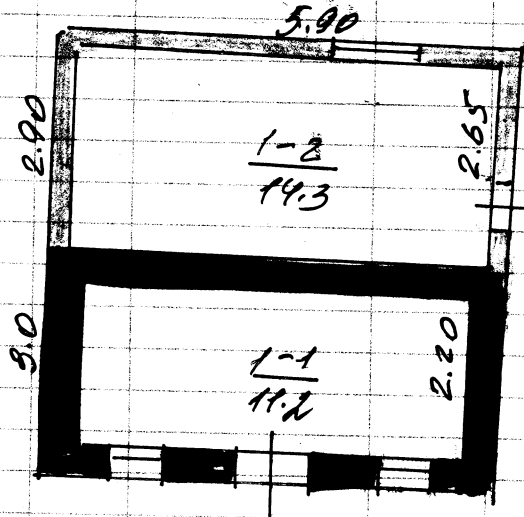

15 10 2008 р.

ізвище)

овс

ізвище)

Виконав Григор

(підпис, прізвище)

Перевірів Василь

(підпис, прізвище)

ЕКСПЛІКАЦІЯ

Приміщень до плану поверхів виробничого будинку № 5, літер "В, Б",

вулиця (провулок, площа) Розлицька

місто (селище, село) В. Буршун

[illegible]

"15" 10 2008 p.

Виконав

(підпис, прізвище)

Перевірів

(підпис, прізвище)

ПЛАН ПРОФИЛЬНОГО БУДИВЛЮ

ВУЛ. (ІМЕНЕ) _____

МІСЦЕ (ІМЕНЕ) _____

Вулиця


В. Вулиця

№ _____

7.90

1.900

8

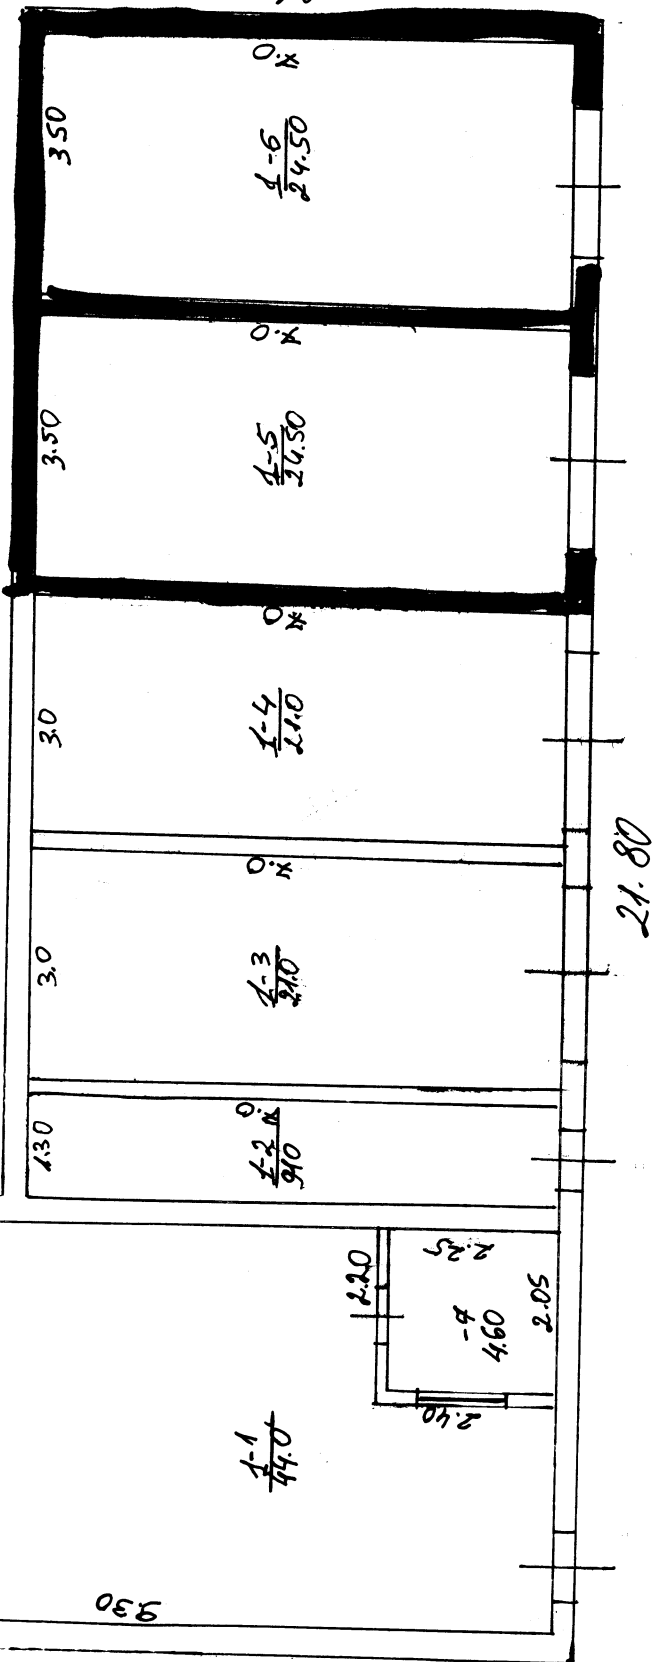

ЕКСПЛІКАЦІЯ

Приміщень до плану поверхів виробничого будинку № 5, літер "Д",

вулиця (провулок, площа) Таданська

місто (селище, село) В. Буршук

[illegible]

" 15 " 10 2008 p.

Виконав

(підпис, прізвище)

Перевірів

(підпис, прізвище)

ПЛАН ВИРОБНИЧОГО БУДИНКА

(призначення)

Резервна
Резервна

№ 5

вул. (прим. пром. зона)
місто (село, селище)

$\frac{4.5}{4.90}$

$\frac{12.100}{5}$

$\frac{4.6}{32.50}$

5.90

3.50

0.40

$\frac{1.4}{13.60}$

$\frac{1.3}{28.70}$

0.40

$\frac{1.2}{63.80}$

5.60

0.40

$\frac{1.1}{41.00}$

6.25

42.50

10.0

4.85

ЕКСПЛІКАЦІЯ

Приміщень до плану поверхів виробничого будинку № 5, літер "З",

вулиця (провулок, площа) Григорівська

місто (селище, село) В. Буряк

[illegible]

"15" 10 200 Sp.

Виконав

(підпис, прізвище)

Перевірів

(підпис, прізвище)