


вулиця (провулок, площа)
місто (селище, село)

СХЕМАТИЧНИЙ ПЛАН ЗЕМЕЛЬНОЇ ДІЛЯНКИ

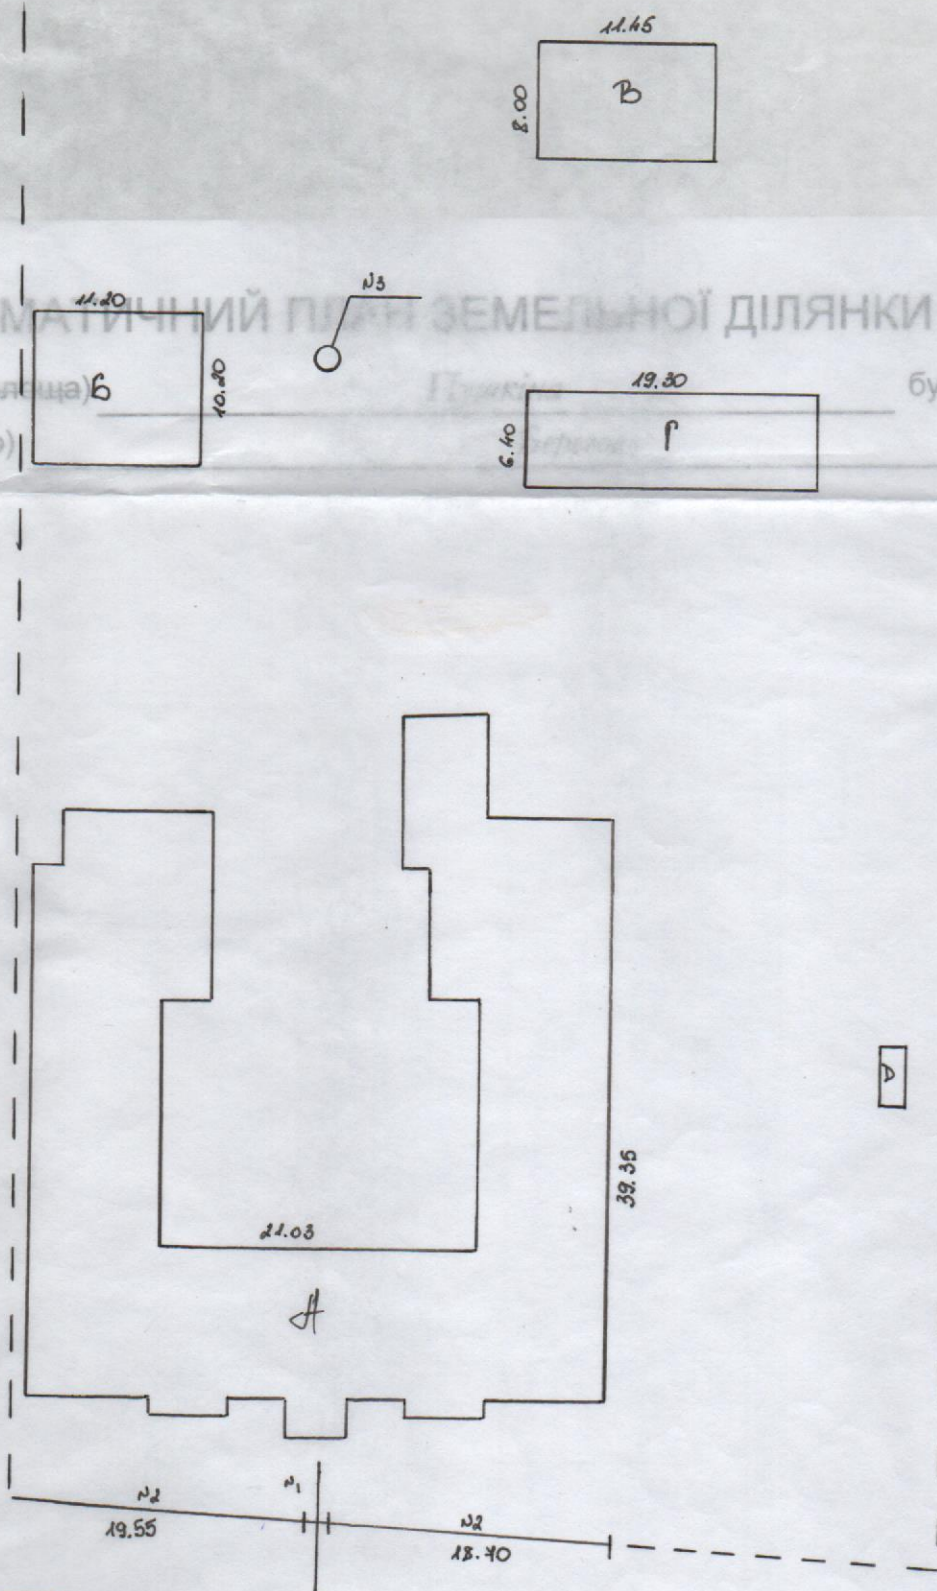

буд. № 28/a

ЗГІДНО
ЗОРІГНАЛОМ

Експлікація

Підрозділ	Назва будинку, господарських будівель та споруд	Площа земельної ділянки, у т.ч.						примітка	
		Під будинком, госп.будівлями	Під садом	Інше	Всього	Відсоток	Відсоток	Відсоток	Відсоток
А	будівля туб. відділення								
Б	кухня								
В	гараж								