ПЛАН 1 ЭТАЖА на отм.+1,2
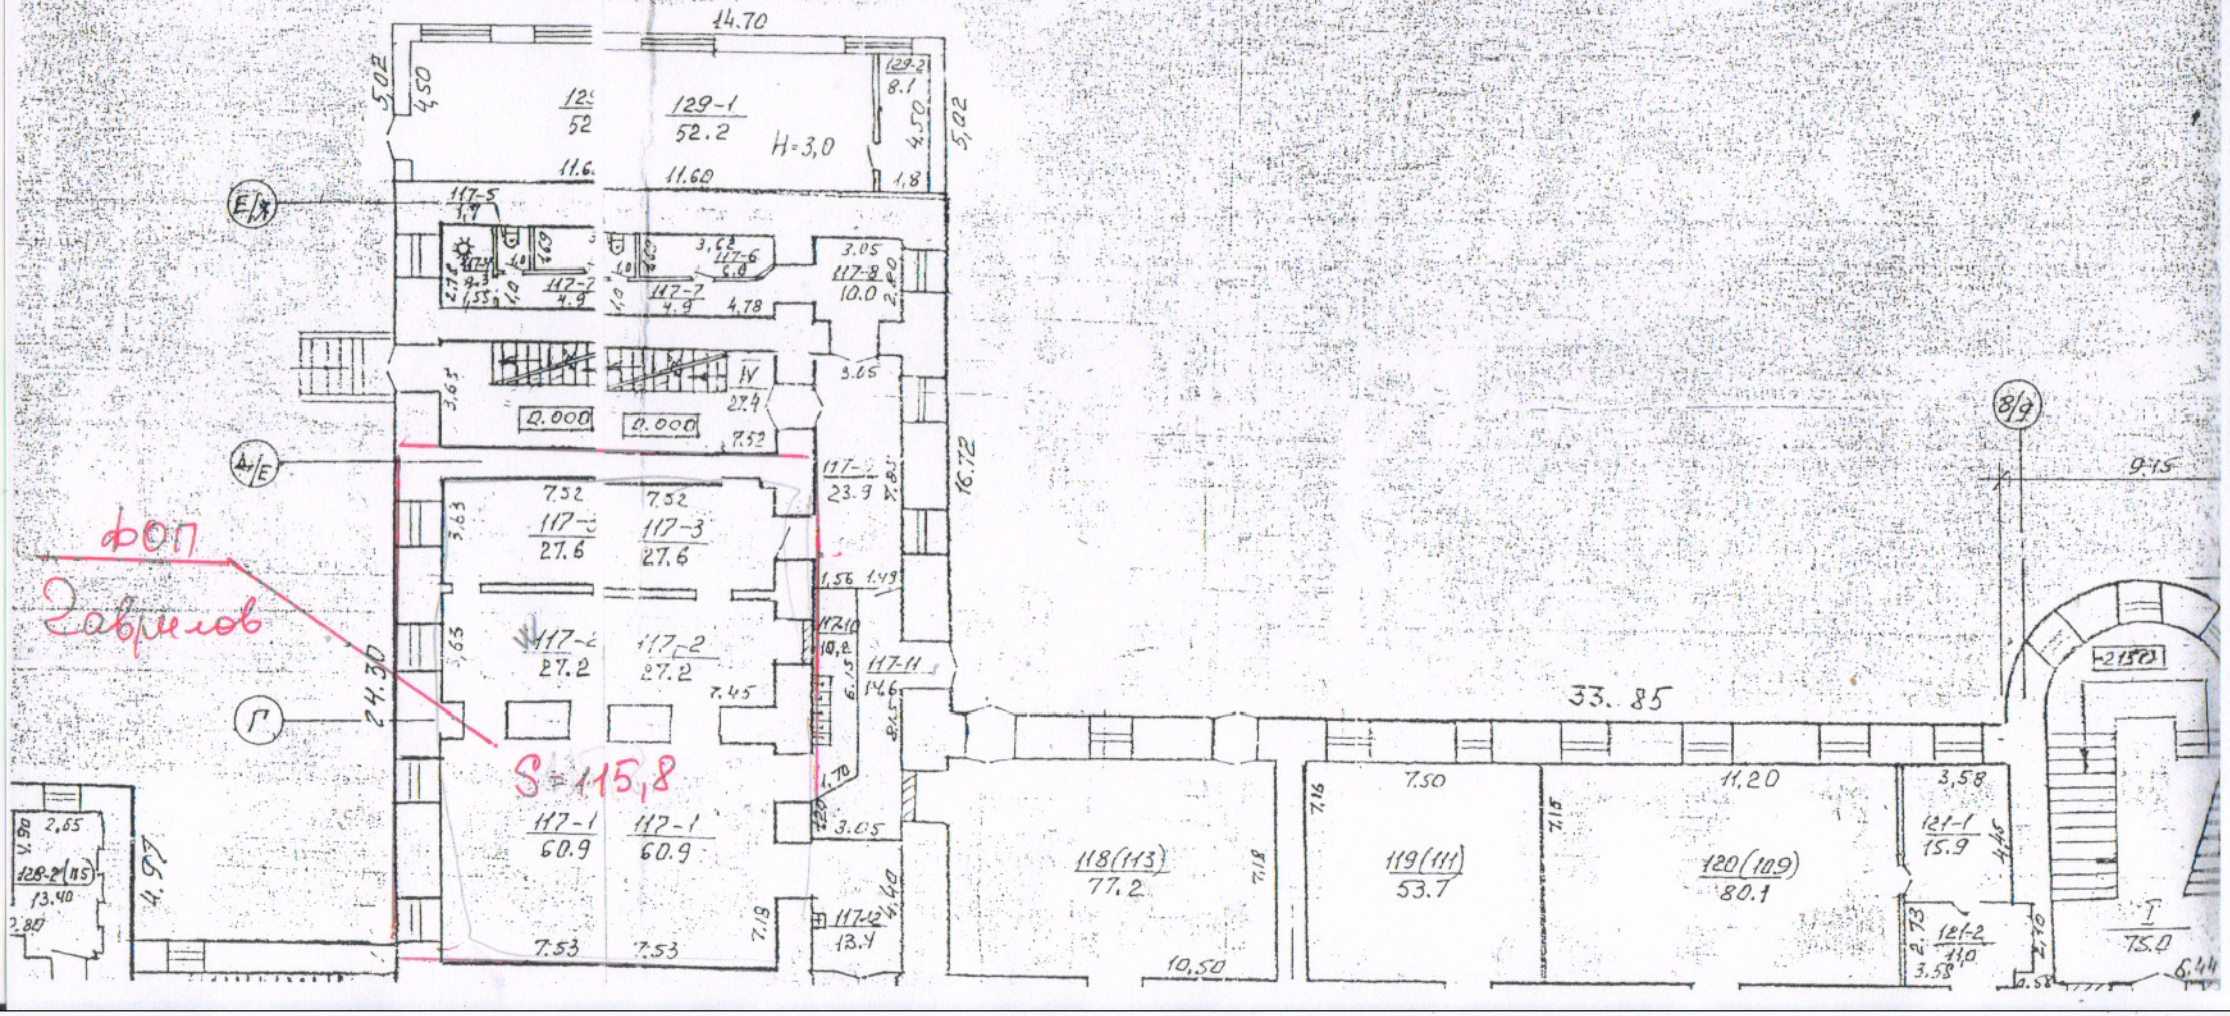
М 1:200