


ПЛАН
ГРУППИ НЕЖИТЛОВИХ ПРІМІЩЕНЬ № 1

місто Ужгород

область Закарпатська

Масштаб 1:200

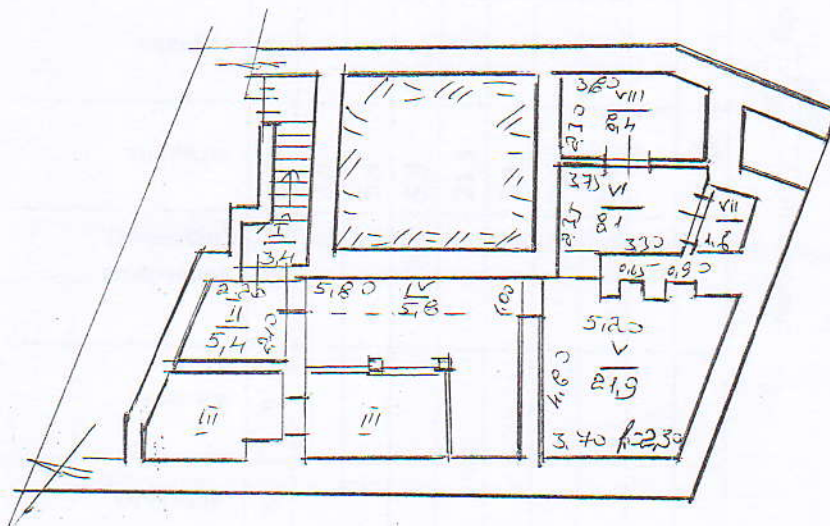

КОП Прокопенко-Шолтес С.В.
 Керівник: Прокопенко-Шолтес С.
 Виконав: Прокопенко-Шолтес С.
 Перевірив: Прокопенко-Шолтес С.
 « 05 » 2019 р.

групи нежитлових приміщень в будинку квартирного типу
 площа Театральна № 15 прим. № _____
 місто Ужгород , область Закарпатська

Літера	Поверхи(починаючи з підвалу)	Номера квартир, блоків, відокремлених груп	Номера приміщень	Призначення приміщень	Формула розрахунку площ приміщень за внутрішнім обміром	Загальна площа при мішені, підрахована за формулами розпор	Площа (м2)								Літніх неопалюваних приміщень	Допоміжних приміщень(загального)	Примітки
							Житлових приміщень (м2)				Нежитлових (вбудованих) приміщень (м2)						
							загальна	житлова	допоміжна (підсобна)	загальна	основна	допоміжна (підсобна)	загальна	загальна			
I	2	3	4	5	6	7	8	9	10	11	12	13	14	15	16		
A	підвал	прим.№__	I	Сходи						3,4							
			II	Приміщення						5,4							
			IУ	Коридор						5,8							
			У	Приміщення						21,9							
			УІ	Приміщення						8,1							
			УП	Вбиральня						1,6							
			УШ	Приміщення						8,4							
				Разом :						54,6							

Примітка : після відновлення електроосвітлення площі підлягають уточненню .

Виконавець _____ Прокопенко-Шолтес С.В.

Контролер _____ Прокопенко-Шолтес С.В.

«05» грудня 2019р.