



КОПІЯ

Вид Б

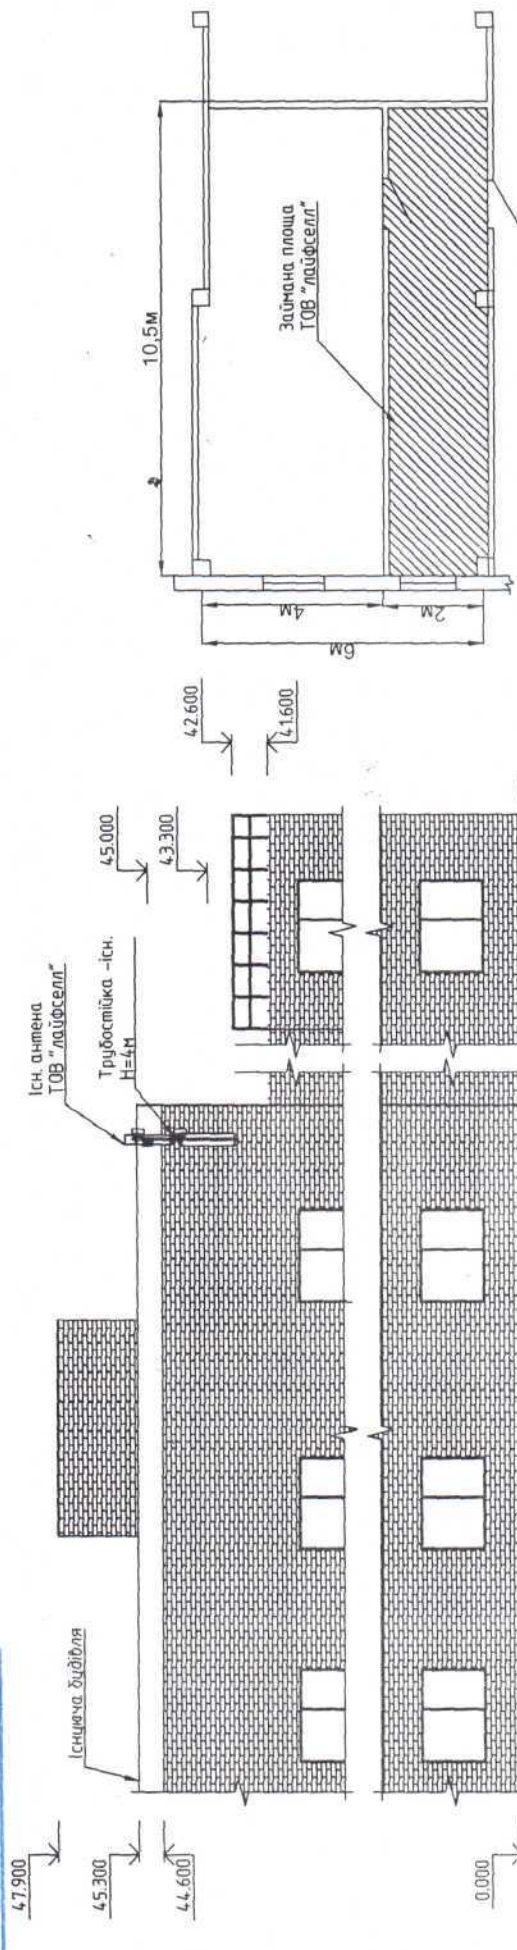

Вид А

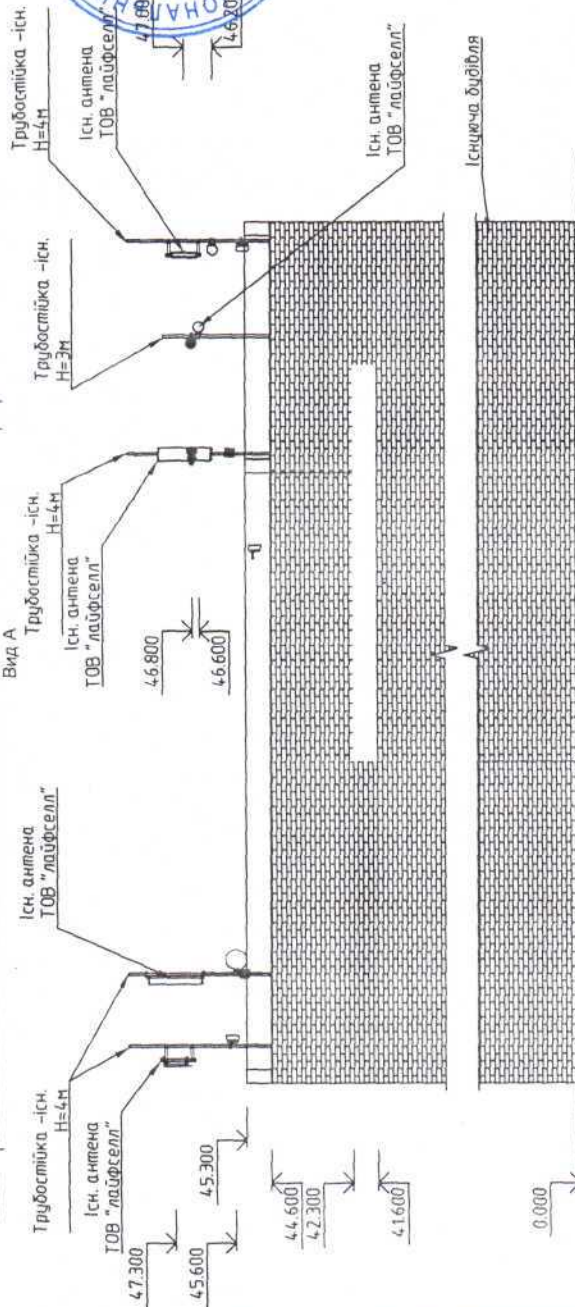

Спомещение=21,0м2

Сфідер(32м)=8,0м2

Сантен=1,5м2

Срезерв=2,5м2

Собщ=33,0м2

DN0023

Мережа оператора ТОВ "Лайфселл" для надання послуг мобільного зв'язку стандарту GSM-900/1800

Изм.	Кол. ч.	Лист	№ док.	Подп.	Дата
Розробив					
Перевірив					
ГП					
м. Дніпро, просп. Д. Яворницького, 19					
Схема розміщення обладнання					
ТОВ "ДЕКА СЕРВІС"					

Копіював

Формат А3