


ПЛАН

приміщень громадського призначення,
вбудованих в житловий будинок
Нежитлове приміщення

вулиця Шовковична буд. № 20
район Печерський
місто Київ

Масштаб 1 : 100

1 поверх літ. "А"

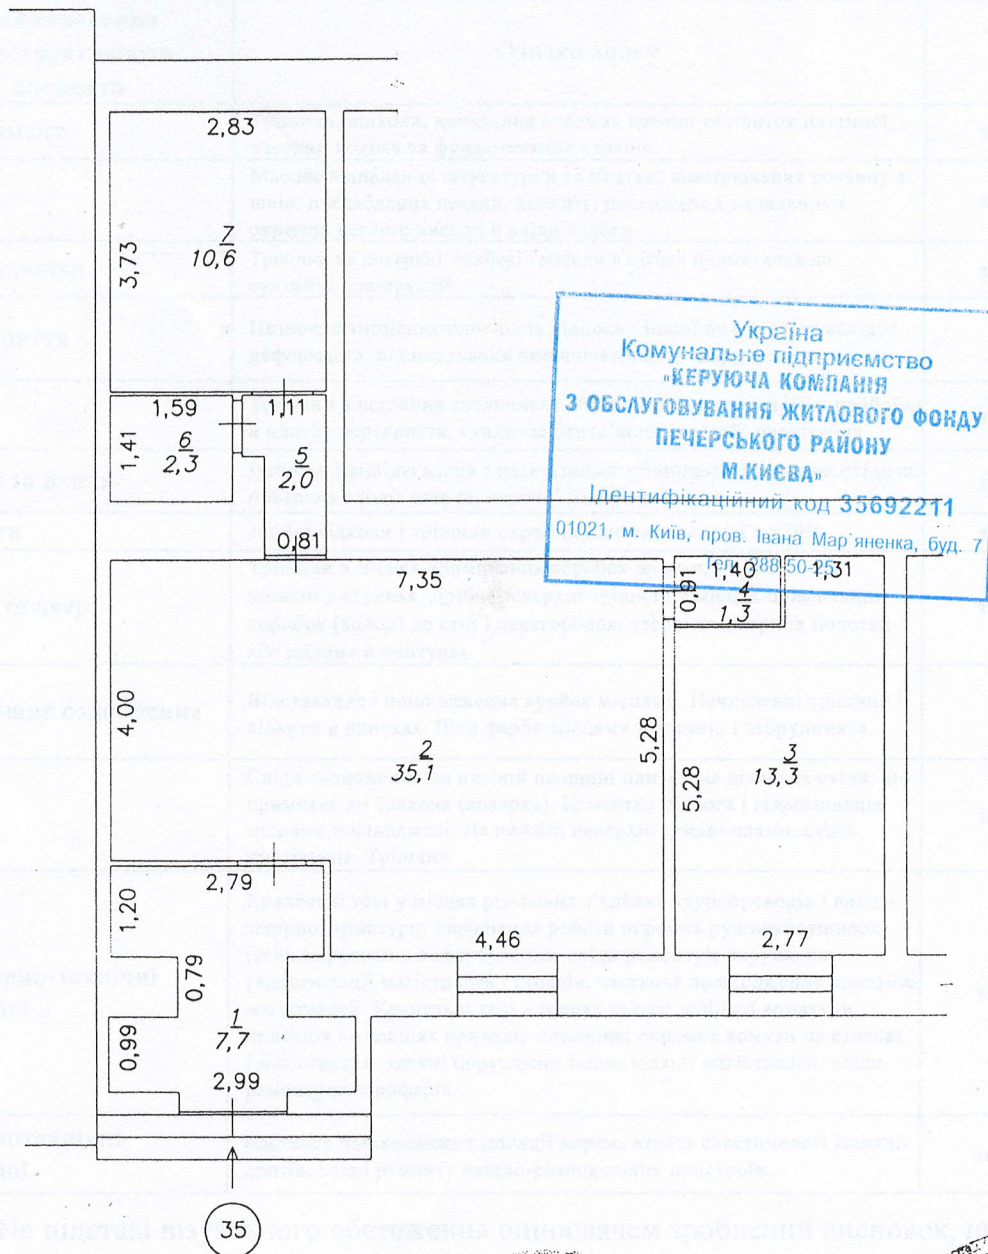

Суб'єкт господарювання		
ТОВ "Б-1-1"		
Керівник	<i>[Signature]</i>	Болгарін Б.І.
Виконав	<i>[Signature]</i>	Полонська Н.В.
Перевірюв	<i>[Signature]</i>	Болгарін Б.І.
ДАТА ВИКОНАННЯ 01.02.2016 р.		