


СХЕМА ОРГАНИЗАЦИИ

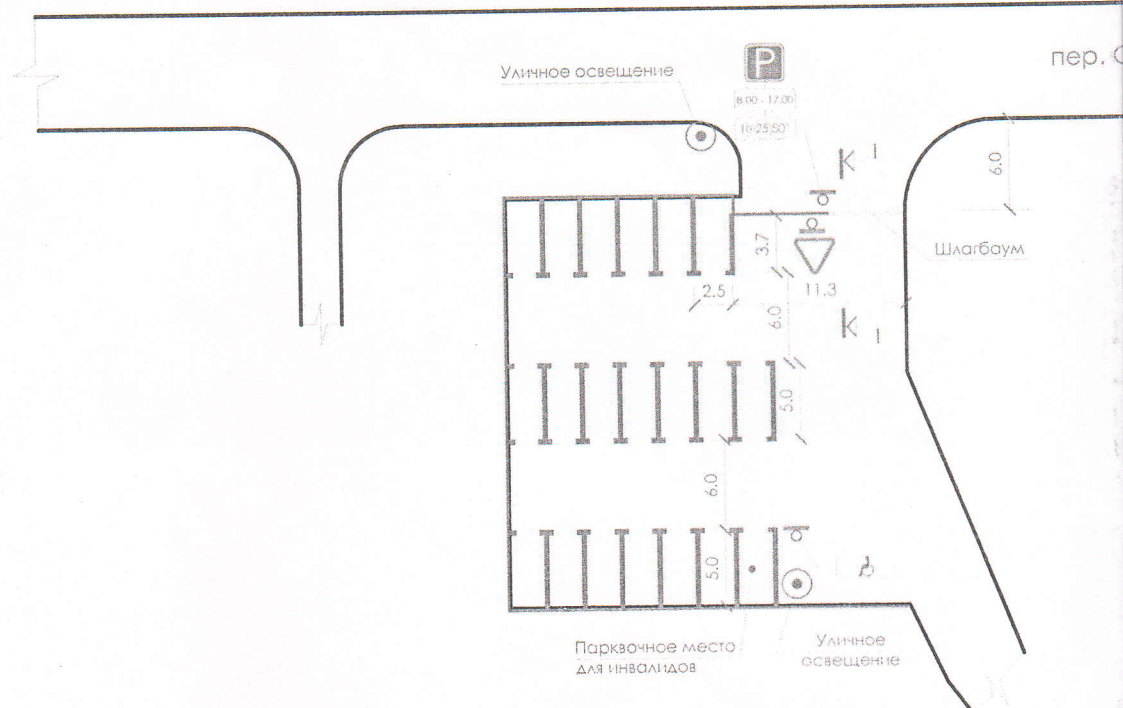


ЭКСПЛИКАЦИЯ ДОРОЖНЫХ ЗНАКОВ

№	ГРУППА ЗНАКОВ (ДСТУ 4100-02)	Номер знака	Кол-во	Способ крепления	Примечание
1	Знаки приоритета	2.1	1	стойка	
2	Информационно-указательные знаки	5.38	1		
3	Инд. табличка к дорожному знаку	7.4.4 7.14 7.17	1		

ВЕДОМОСТЬ ДОРОЖНОЙ РАЗМЕТКИ

Поз.	Обозначение	Наименование	Кол-во м
1.1	ДСТУ 2587-94	Обозначает границы стоянки транспортных средств (сплошная линия - B=0.1м)	116.2

ПОПЕРЕЧНЫЙ РАЗРЕЗ 1-1

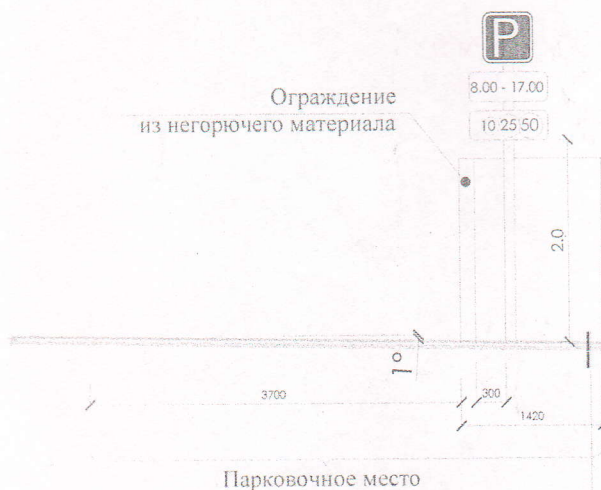

Горячий крупнозернистый асфальтобетон марки II типу А 0,05м
 Фракционный щебень фракции 10...20мм
 Фракционный щебень обработанный вязким битумом в смешивательном аппарате АБЗ 0,08м
 Фракционный щебень з роклищованиям 0,25м
 Среднезернистый песок по ГОСТ 8736-85 0,15м
 Утрамбованный грунт

28.01.14 1272
 В.В. Усачев

РАП	Полошкин С.С.	Организации дорожного движения. Поперечный разрез 1-1.	Стадия	Лист	Листов
Рук. А.К.М.				3	
Разработал		Схема организации дорожного движения			
			ООО "АРЕЛА-СТРОЙИНВЕСТ" т/ф 38-05-38 Лит. АВ № 105852 вид 01.03.07		