


аток 8
порядк
аризац
о майн

Будинок насосної станції

№ 128-69 вулиця (провулок, площа) Незалежності
місто (селище, село) Писичанськ

Масштаб 1:200

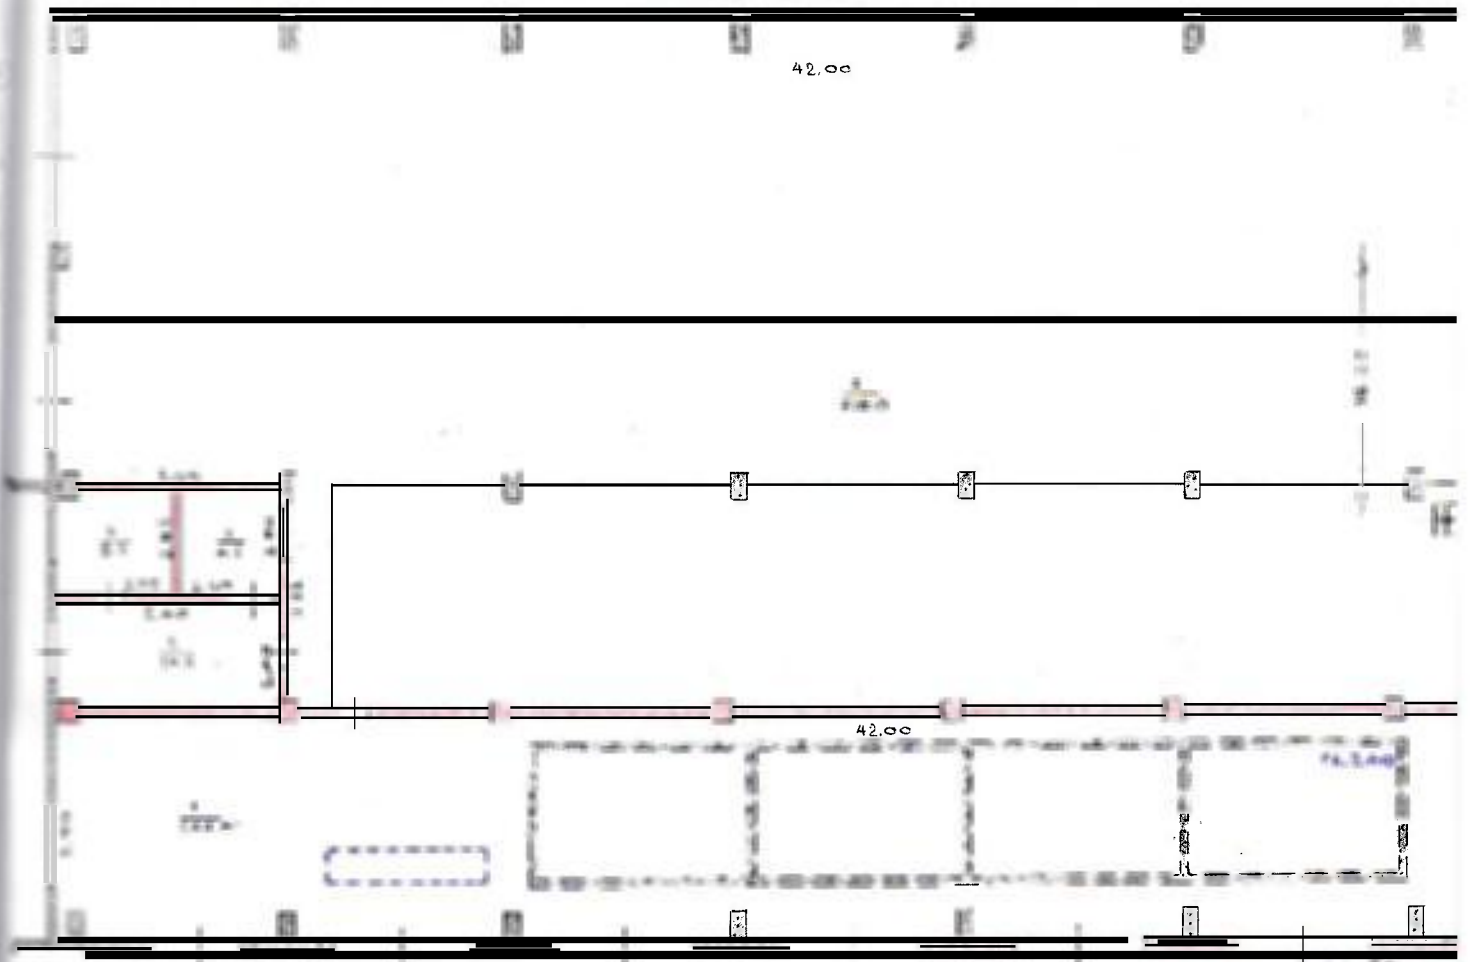

" 15 " листопада 2017р.

Виконав В.М. Кушинова
(підпис, прізвище/)

1 поверх



2 поверх



Примітка
кімнати №34, №35, №36, №37
розташовані в об'ємі 1-го поверху