

ЧЕРНІВЕЦЬКЕ МІСЬКЕ КОМУНАЛЬНЕ БЮРО
ТЕХНІЧНОЇ ІНВЕНТАРИЗАЦІЇ

м. Чернівці, вул. А. Кохановського, 7
тел. 55-19-30, 55-08-17, 55-09-16

ТЕХНІЧНИЙ
ПАСПОРТ

на будинок

№

14-a

квартира

№

по вулиці

З. Посмердешемської

власник

ТОВ "Ремікс Інвест"

Чернівецьке міське комунальне бюро технічної інвентаризації

(58000 м. Чернівці, вул. Кохановського №7, ЄДРПОУ 30935793,

тел. 55-09-16, 55-08-17, т/ф 55-19-30)

Інвентаризаційна справа № б/н

ТЕХНІЧНИЙ ПАСПОРТ

На громадський будинок з господарськими (допоміжними) будівлями та спорудами

Нежитлові будівлі

Вулиця(провулок, площа)
Місто(селище, село)

З.Космодем'янської № 14-А
Чернівці

Замовник технічної інвентаризації або уповноважена ним особа (прізвище, ім'я та по-
батькові фізичної особи або найменування юридичної особи)

ТОВ «ФЕНІКС ІНВЕСТ»

Паспорт виготовлено станом на « 04 » 06 2019 року

Начальник ЧМК БТІ

(підпис)

Стародуб Т.Б.

(П.І.Б.)

Виконав

(підпис)

Гуляєва Г.В. серія АЕ № 001362

(П.І.Б., серія, номер кваліфікаційного
сертифіката)

Перевірів

(підпис)

Гуляєва Г.В. серія АЕ № 001362


(П.І.Б., серія, номер кваліфікаційного
сертифіката)

Примітка.

Дані технічного паспорта актуальні протягом одного року з дати проведення
технічної інвентаризації

Буд. № 14-А, вулиця (провулок , площа)
місто(селище , село)

масштаб 1:500

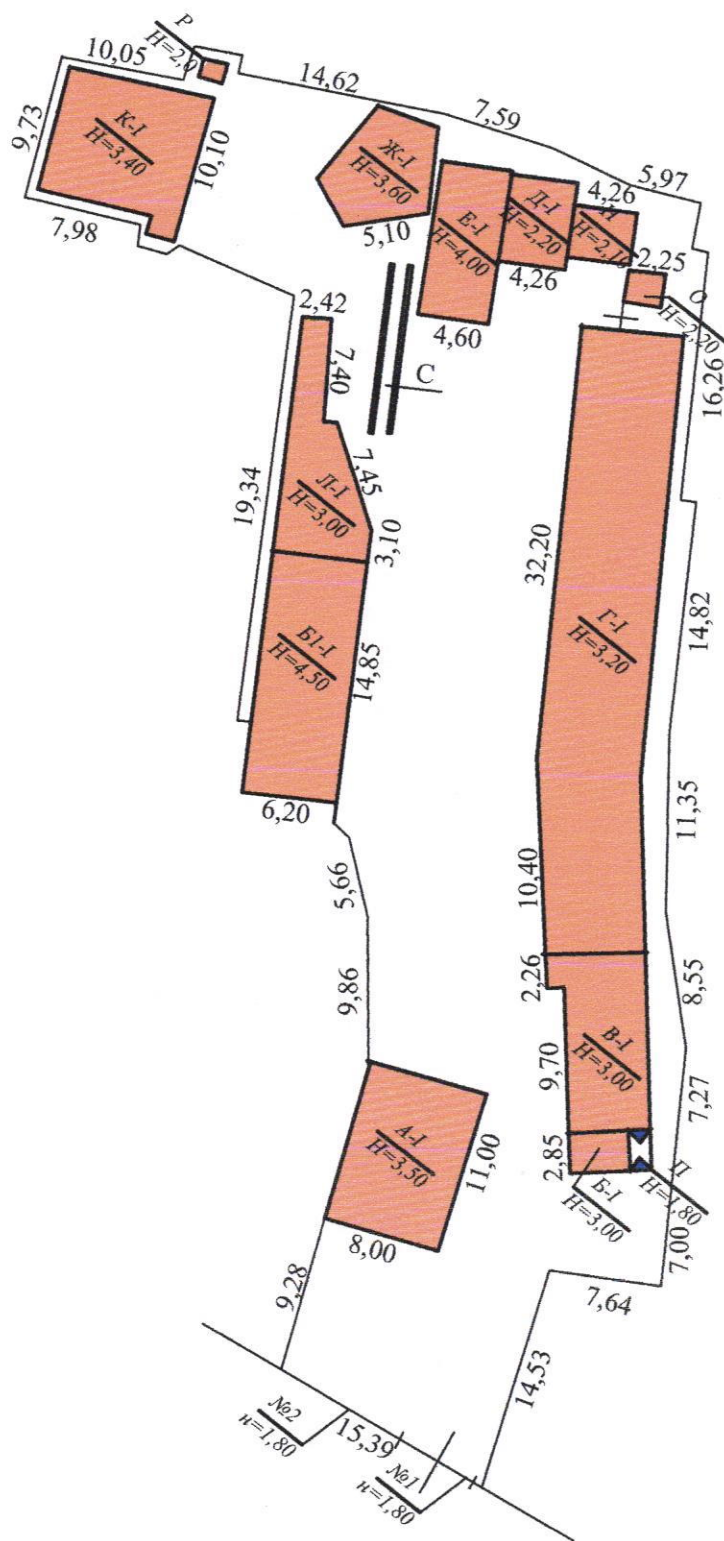

Експлікація																
Літер за планом	Назва будинку, господарських будівель та споруд	Площа земельної ділянки, у т.ч.														Примітки
		Загальна площа	Під будинком, господарськими будівлями			Під двором	Під садом		Під квітниками	Під газонами	Під доріжками, тротуарним настилами	Під місцями відпочинку	Під деревами та кущами	Під галявинами	Нероз- роблені	
			Усього	Під основною будівлею	Під допоміжними будівлями		Фруктовими деревами	Декоративним і деревами								
1	2	3	4	5	6	7	8	9	10	11	12	13	14	15	16	17
А	Будівля майстерні	2246	937	925	12	1309										
Б	Будівля опарника															
В	Будівля гаража															
Г	Будівля гаража															
Е	Будівля гаража															



УКРАЇНА
Чернівецька міська рада

ЧЕРНІВЕЦЬКЕ МІСЬКЕ КОМУНАЛЬНЕ
БЮРО ТЕХНІЧНОЇ ІНВЕНТАРИЗАЦІЇ

58000 м. Чернівці
вул. Кохановського, 7
тел. 55-09-16, 55-08-17
т/ф 55-19-30

Код 30935793
Р/р № 26006060758500
АК.ІБ "Укрсиббанк"
ХАРКІВ МФО 351005

№ 1382 від 06.06.2019р.
На № _____ від _____

ДОВІДКА

Дана в тому, що Товариство з обмеженою відповідальністю «ФЕНІКС ІНВЕСТ» є власником нежитлових будівель та споруд на вул. З.Космодем'янської №14-А в м. Чернівцях.

На даний час на земельній ділянці розташовані: будівля майстерні літ.А загальною площею 75,90 кв.м., будівля охорони літ.Б загальною площею 9,00 кв.м., будівля гаражу літ. В загальною площею 61,80 кв.м., будівля гаражу літ.Г загальною площею 257,70 кв.м., будівля гаражу літ.Д загальною площею 20,10 кв.м., будівля гаражу літ.Е загальною площею 38,90 кв.м., будівля гаражу літ.Ж загальною площею 35,00 кв.м., будівля гаражу літ.К загальною площею 75,90 кв.м., будівля літ.Л загальною площею 45,80 кв.м., будівля гаражу літ.М загальною площею 79,50 кв.м., будівля гаражу літ.Н загальною площею 9,80 кв.м., вбиральня літ.Р, сарай літ.О, естакада літ.С, навіс літ.П, огорожа №1-2.

Примітка: Площі в літ. А,В,Г,Д,К,М змінились за рахунок внутрішнього перепланування та уточнюючої інвентаризації, навіс літ.П не є капітальною

будівлею, що згідно постанови кабінету міністрів України №406 від 07.06.2017р не потребують дозвільних документів.

Довідка видана за місцем вимоги.

Начальник



Т. Б.Стародуб