

Україна



Ukraine

Львівське обласне державне комунальне бюро
технічної інвентаризації та експертної оцінки

Затв. наказом Державного комітету України по житлово-
комунальному господарству №56 від 15.09.1992 р.

Область Львівська

Місто (селище, село) Львів

Інвентарний номер 736

Реєстровий номер

Район Щебачинський

ТЕХНІЧНИЙ ПАСПОРТ

на приміщення

за адресою: м. Львів

вул. Піркова, № 2

Об'єкт нерухомого майна зареєстрований

На праві _____ власності
(приватної, спільної (сумісної часткової))

на підставі _____

і записаний в реєстрову книгу № _____ за № _____

від "____" _____ р.
"20" "02" 2001 р.




Начальник ЛОДКБТІ та ЕО

П.М.КРАВЕЦЬ

До відома _____

1. Технічний паспорт є додатком до свідоцтва про право власності на об'єкт нерухомого майна.
2. Переоформлення технічного паспорта проводиться в зв'язку з переплануванням та переобладнанням приміщень.

ПОВЕРХОВИЙ ПЛАН М 1:100 (200)

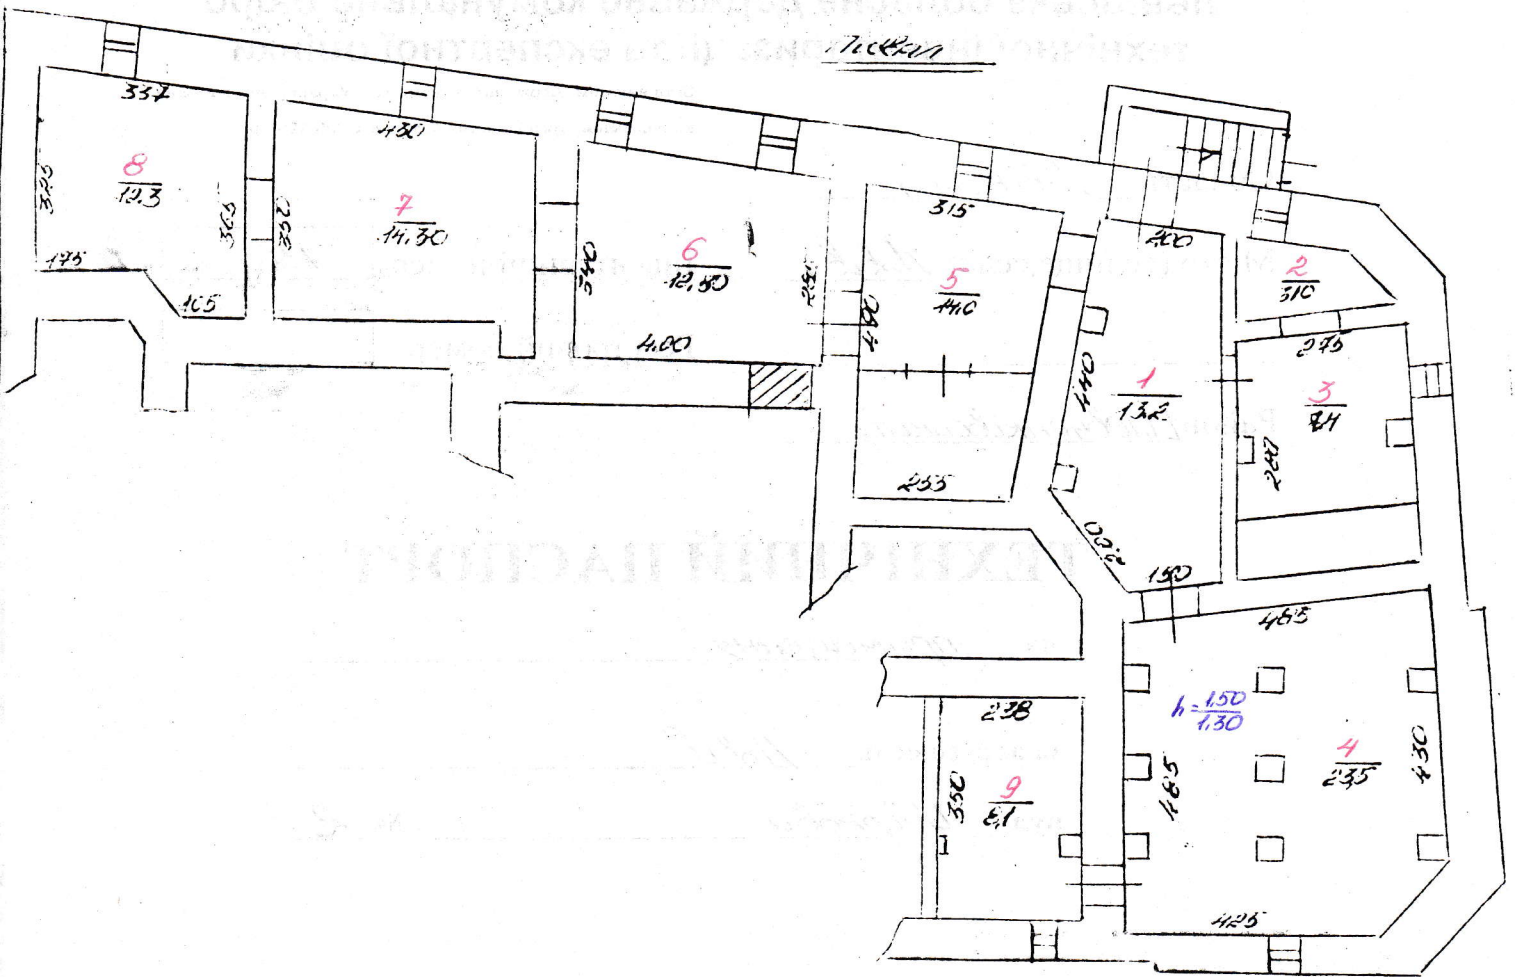

ТЕХНІЧНА ХАРАКТЕРИСТИКА

Загальна площа 108,4 кв.м. Висота приміщень 1,50 м.
 Відновлена вартість _____ крб.
 матеріал зовнішніх стін цегла матеріал перекриття цегляне склепіння
 Обладнано:
 водопроводом (холодним, гарячим), каналізацією, газопостачанням, опаленням _____ (вказати яким)
 електроосвітленням, радіотрансляційною мережею, сміттєвідводом, ліфтом.
 Склад: Васер, Т. Перевірив: Цицликів М.
 дата _____ дата _____