План майданчику БС (М 1:100)

(до модернізації) - обладнання інших операторів умовно не відображено

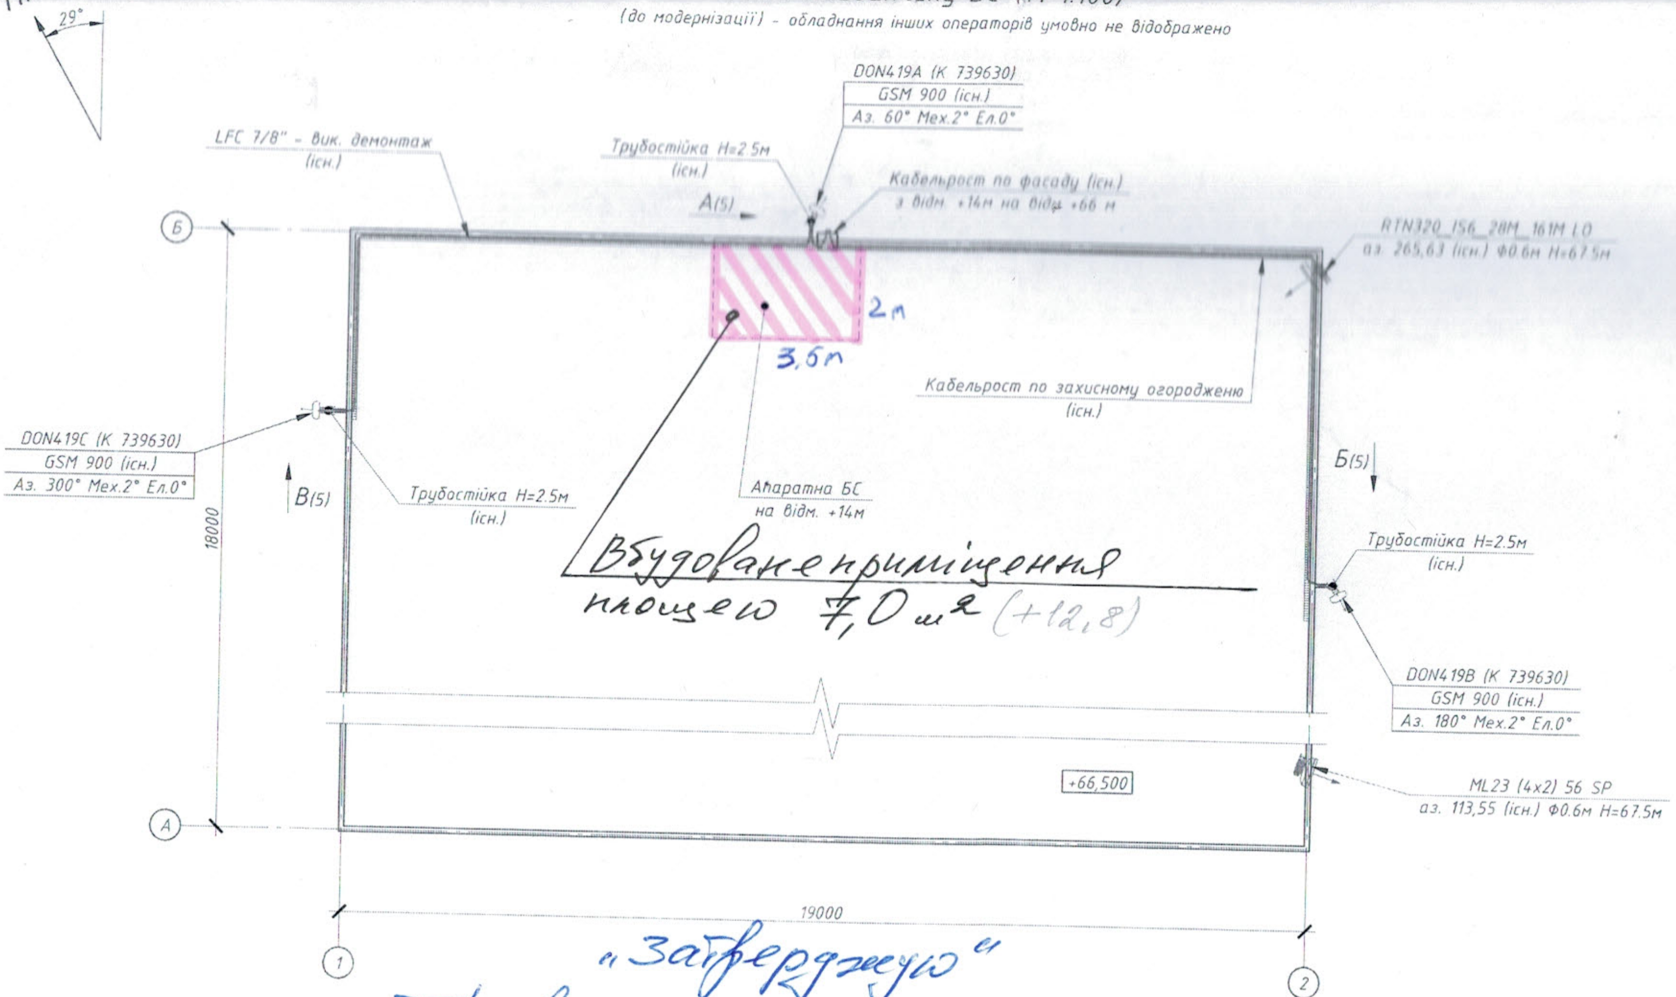
ПН
29°
DON419A (K 739630)
GSM 900 (існ.)
Аз. 60° Мех.2° Ел.0°
LFC 7/8" - вик. демонтаж (існ.)
Трубостійка H=2.5м (існ.)
Кабельрост по фасаду (існ.) з відм. +14м на відм. +66 м
A(5)
RTN320_IS6_28M_161M LO
аз. 265,63 (існ.) Ф0.6м H=67.5м
Б
2м
3,5м
Кабельрост по захисному огородженню (існ.)
DON419C (K 739630)
GSM 900 (існ.)
Аз. 300° Мех.2° Ел.0°
В(5)
Трубостійка H=2.5м (існ.)
Апаратна БС на відм. +14м
Б(5)
Трубостійка H=2.5м (існ.)
18000
DON419B (K 739630)
GSM 900 (існ.)
Аз. 180° Мех.2° Ел.0°
+66,500
ML23 (4x2) 56 SP
аз. 113,55 (існ.) Ф0.6м H=67.5м
А
19000
1
2

Вбудоване приміщення площею 7,0 м² (+12,8)

„Затверджую"
Провідний спеціаліст з оренди ПрАТ „Київстар"
Панков О.О.

«КИЇВСТАР» №55
Ідентифікаційний код 21673832

Зам.	Кільк.	Арк.	№док.	Підп.	Дата	
Розробив		Хруст			10.2017	
Перевірив		Семенов			10.2017	
Н. контр.		Семенов			10.2017	
Гол. спец		Хруст			10.2017	
ГІП		Громов			10.2017	

UD0619-TX

Модернізація мережі стільникового радіотелефонного зв'язку ПрАТ "Київстар"

Базова станція UD0619 (Донецька обл., м. Дзержинськ, с. Кірове, вул. Леніна 1)

Стадія	Аркуш	Аркушів
РП	4	

План розташування обладнання до модернізації

ФО-П Хруст Дмитро Миколайович
м.Харків, 2017

Копіював

Формат А3

План майданчику БС (М 1:100)

(після модернізації)

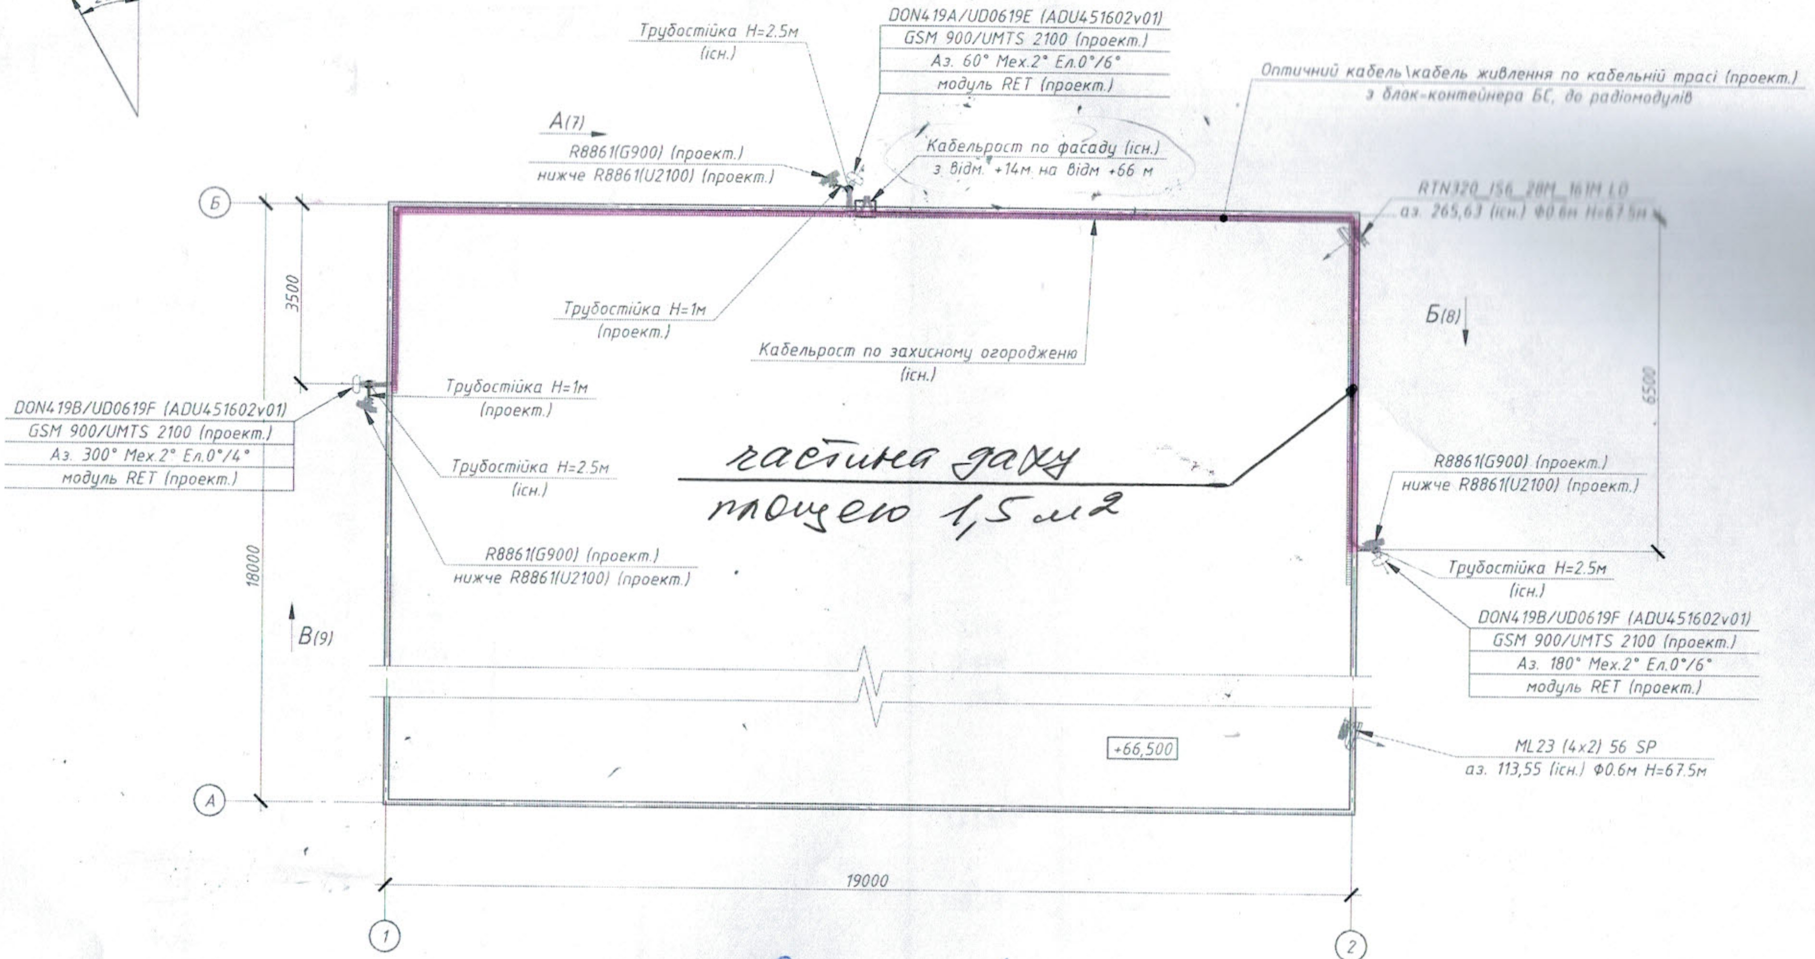
Пн
29°
DON419A/UD0619E (ADU451602v01)
GSM 900/UMTS 2100 (проект.)
Аз. 60° Мех.2° Ел.0°/6°
модуль RET (проект.)
Трубостійка H=2.5м (існ.)
Оптичний кабель\кабель живлення по кабельній трасі (проект.) з блок-контейнера БС, до радіомодулів
A(7)
R8861(G900) (проект.) нижче R8861(U2100) (проект.)
Кабельрост по фасаду (існ.) з відм. +14м на відм +66 м
RTN320_IS6_28M_161M LO аз. 265,63 (існ.) Ф0.6м H=67.5м
Б
3500
Трубостійка H=1м (проект.)
Кабельрост по захисному огородженю (існ.)
Б(8)
6500
DON419B/UD0619F (ADU451602v01)
GSM 900/UMTS 2100 (проект.)
Аз. 300° Мех.2° Ел.0°/4°
модуль RET (проект.)
Трубостійка H=1м (проект.)
Трубостійка H=2.5м (існ.)
частина даху площею 1,5 м2
R8861(G900) (проект.) нижче R8861(U2100) (проект.)
R8861(G900) (проект.) нижче R8861(U2100) (проект.)
18000
Трубостійка H=2.5м (існ.)
DON419B/UD0619F (ADU451602v01)
GSM 900/UMTS 2100 (проект.)
Аз. 180° Мех.2° Ел.0°/6°
модуль RET (проект.)
B(9)
+66,500
ML23 (4x2) 56 SP аз. 113,55 (існ.) Ф0.6м H=67.5м
A
19000
1
2

"Затверджую"
Провідний спеціаліст
офісу ПрАТ "Київстар"
Панков О.О.

№55
Ідентифікаційний код 21673832

						UD0619-TX
						Модернізація мережі стільникового радіотелефонного зв'язку ПрАТ "Київстар"
Зам.	Кільк.	Арк.	№док.	Підп.	Дата	
Розробив		Хруст			10.2017	Базова станція UD0619 (Донецька обл., м. Дзержинськ, с. Кірове, вул. Леніна, 1)
Перевірив		Семенов			10.2017	Стадія: РП
Н. контр.		Семенов			10.2017	Аркуш: 6
Гол. спец.		Хруст			10.2017	Аркушів:
						План розміщення АФП та трасса прокладки кабелю (після модернізації)
ГІП		Громов			10.2017	ФО-П Хруст Дмитро Миколайович м.Харків, 2017

Копіював

Формат: А3