


ПЛАН

будинку № 42 літер " А " пр-т (провул., площа) Свободи
місто (селище, село) Ужгород

Масштаб 1:100

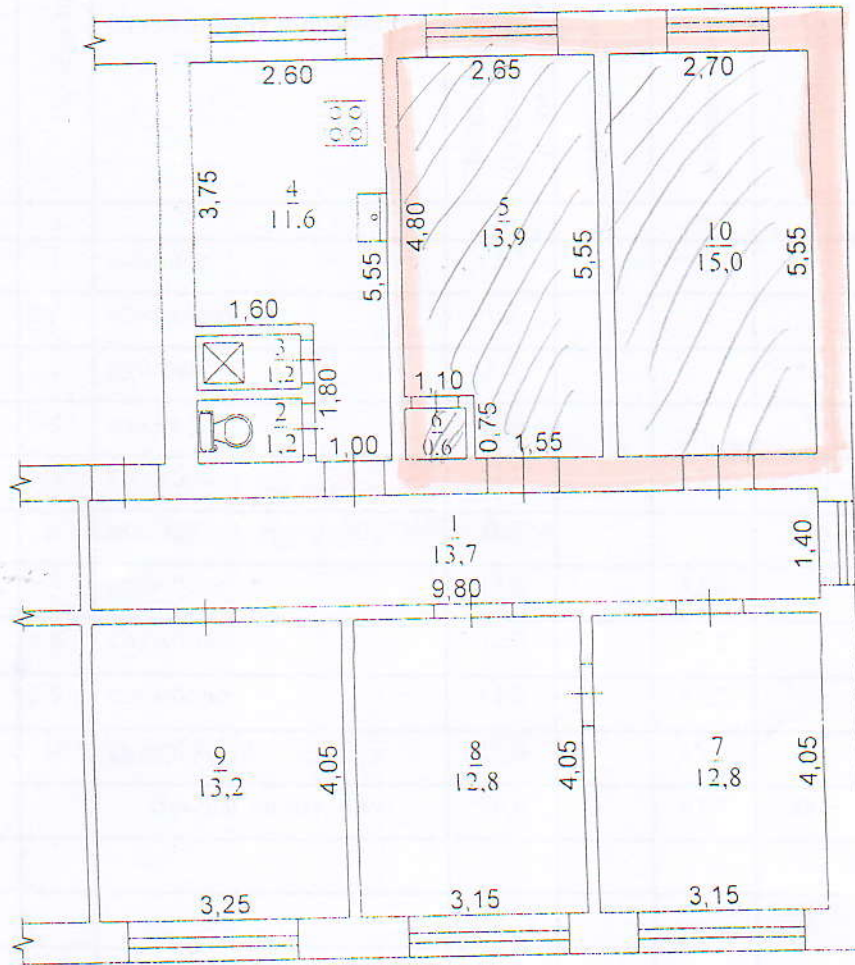

ТОВ «ДЕКСТАТУС ГРУП»	
Керівник суб'єкта господарювання	Д. О. Гончар
Виконав	В. Ю. Денисова
" 30 " листопада 2016 р.	