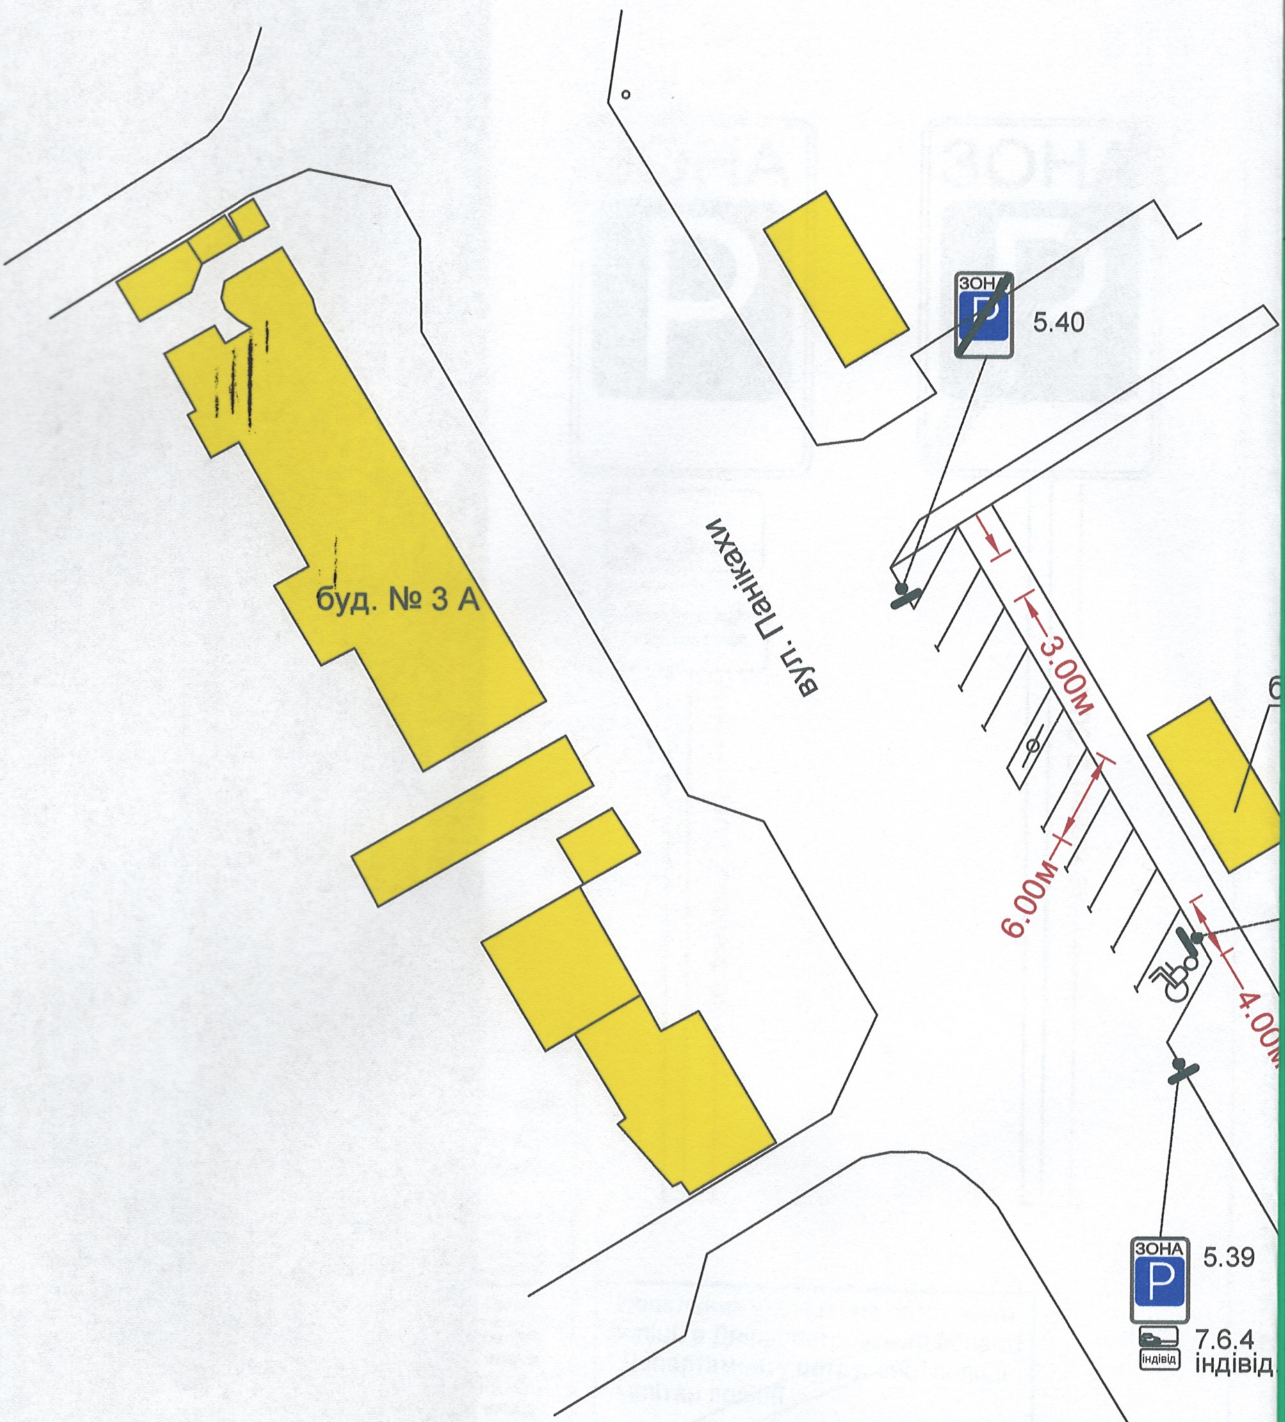

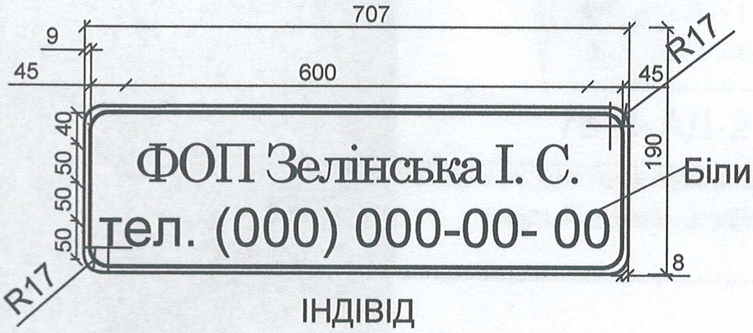

ФОП Зелінська І. С.
тел. (000) 000-00- 00

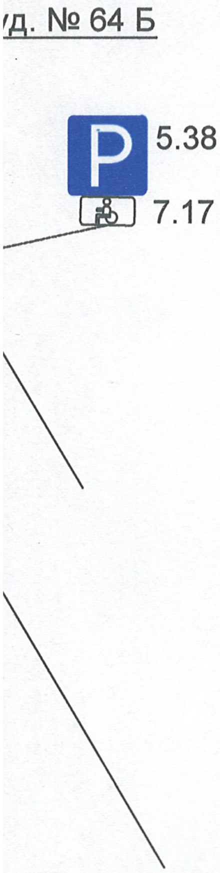

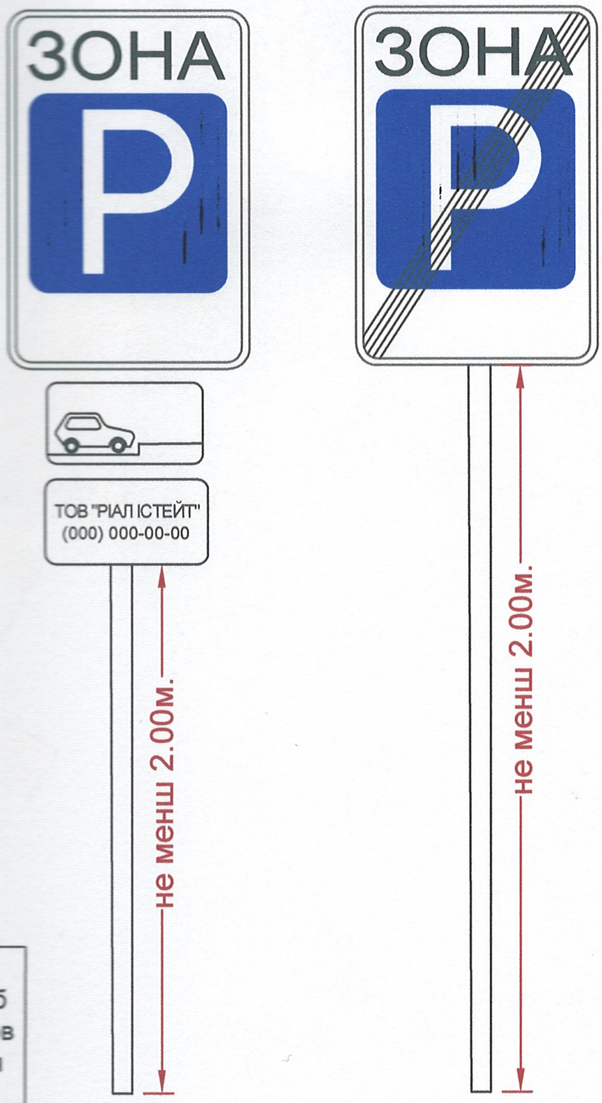

Номер згідно з ДСТУ 4100-2002	Кількість			Спосіб встановлення
	типорозмір		ДЗІП	
	I	II		
5.39	-	1	-	на мет. стояку
5.40	-	1	-	на мет. стояку
7.6.4	-	1	-	на мет. стояку
7.17	-	1	-	на мет. стояку
5.38	-	1	-	на мет. стояку
табл.	-	-	1	на мет. стояку
ВСЬОГО	-	5	1	на мет. стояку

Начальник управління патрульної поліції в Дніпропетровській області Департаменту патрульної поліції капітан поліції
____________ Андрій КАЛЮЖНИЙ

ПЕРЕВІРЕНО
ВБДР УПП в Дніпропетровській області Департаменту патрульної поліції

В. Зайченко
до 29.06.2026

вх/№ 518/41/19/01.2021
від 30.06.2021

76-0-АД-2

Майданчик для паркування транспортних засобів по
вул. Панікахи, в районі буд. № 61 Б

Зм.	Кільк.	Арк.	№док	Підпис	Дата
ГІП		Мажура Д.В			2021

Стадія	Аркуш	Аркушів
РП		

Схема організації дорожнього руху